


10 სართულის გეგმა 1:200 ცვლილებათაშენიშნული

ფორმატი A-3
ლაჰვიტა №
3360336330

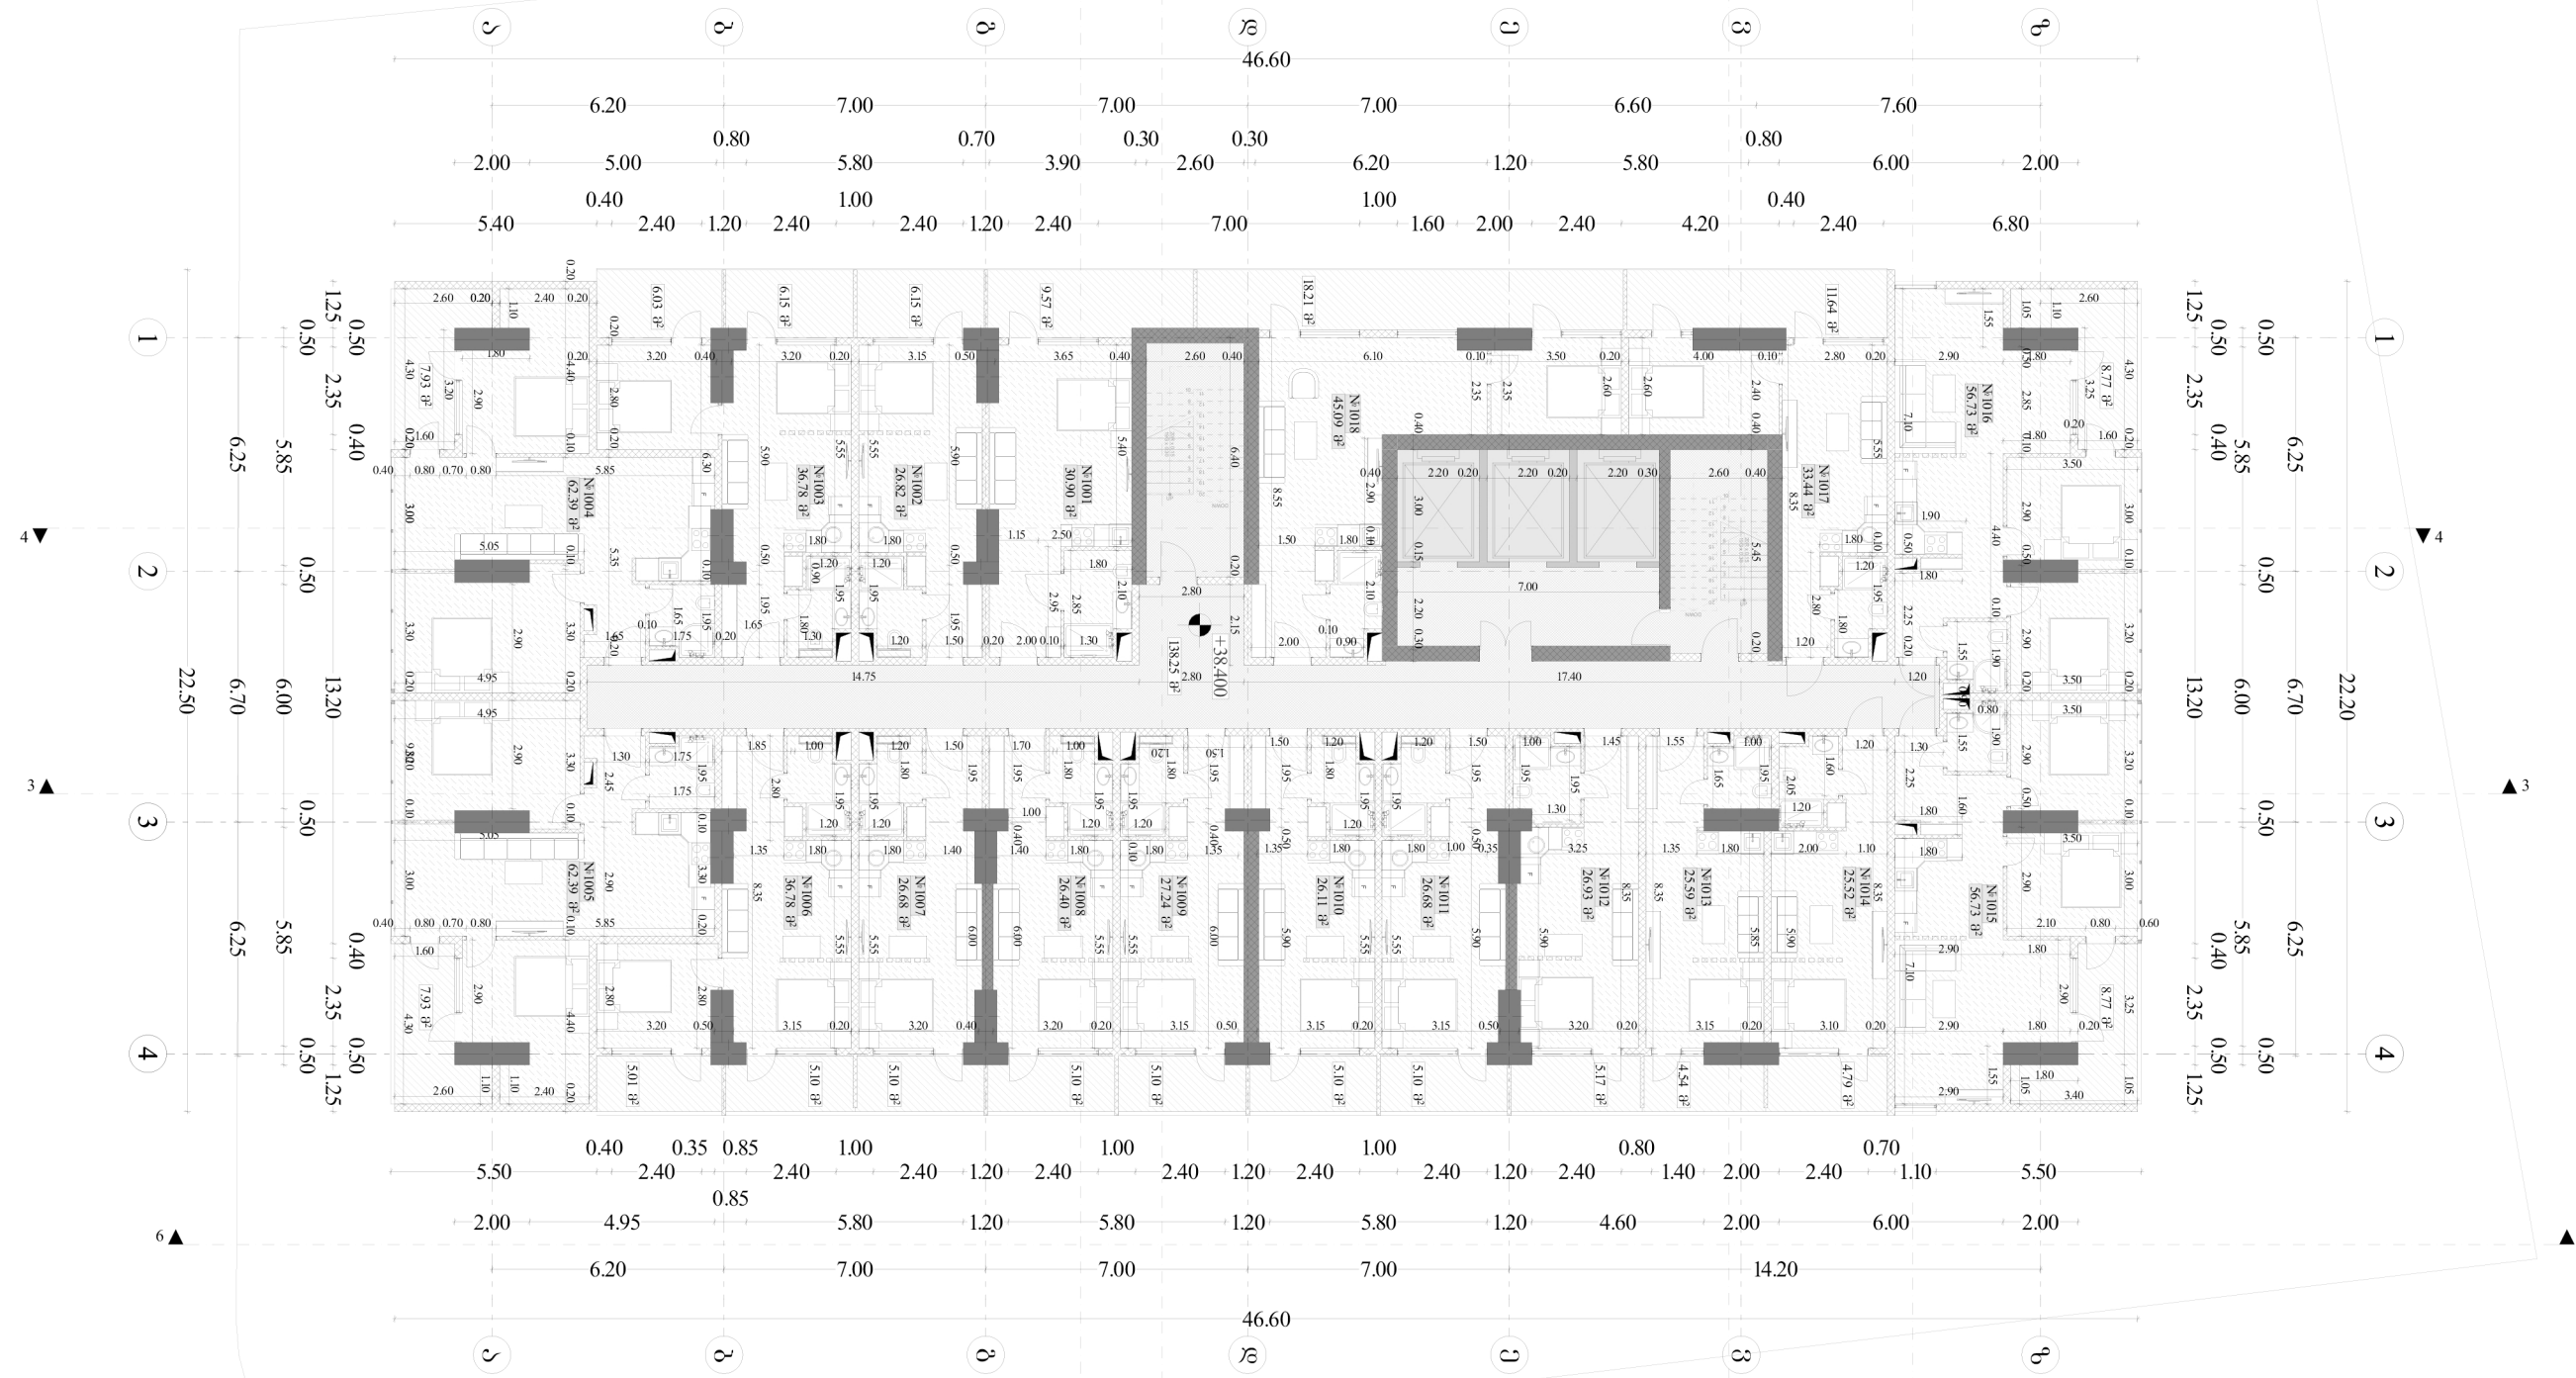

მეათე სართული

№	სასტუმროს ნომრები	შიდა ფართობი	აივნები	სულ სასარგებლო ფართობი	144	№ 1011	26.68	5.1	31.78
134	№ 1001	30.9	9.57	40.47	145	№ 1012	26.93	5.17	32.1
135	№ 1002	26.82	6.15	32.97	146	№ 1013	25.59	4.54	30.13
136	№ 1003	36.78	12.18	48.96	147	№ 1014	25.52	4.79	30.31
137	№ 1004	62.39	7.93	70.32	148	№ 1015	56.73	8.77	65.5
138	№ 1005	62.39	7.93	70.32	149	№ 1016	56.73	8.77	65.5
139	№ 1006	36.78	10.11	46.89	150	№ 1017	33.44	11.64	45.08
140	№ 1007	26.68	5.1	31.78	151	№ 1018	45.09	18.21	63.3
141	№ 1008	26.4	5.1	31.5		ჯამი	659.2	141.26	800.46
142	№ 1009	27.24	5.1	32.34	პოლი, სადარბაზო, ლიფტი, კიბე:				138.25 კვ/მ
143	№ 1010	26.11	5.1	31.21	სამშენებლო ფართობი:				1044.93 კვ/მ

ლაჰვიტა: შ.პ.ს. "გლენ სი თაუერ"
 მისამართი: ქაბათში, შურაბ გორბოლაძის ქუჩა, №113
 პროექტის სახელწოდება: მრავალსართულიანი საცხოვრებელი სახლი
 მშენებლის სახელი: შ.პ.ს. "საინჟინრო პროექტი"
 მასშტაბი: 1: 200
 თარიღი: 15.02.2024
 ნახაზი: 10 სართულის გეგმა
 სტადია: ურცხვო
 პროექტი: ---