


12 სართულის გეგმა 1:200
 ცვლილებათა ნიშანი

ფორმატი A-3
 ლაჰვია №
 3360336330

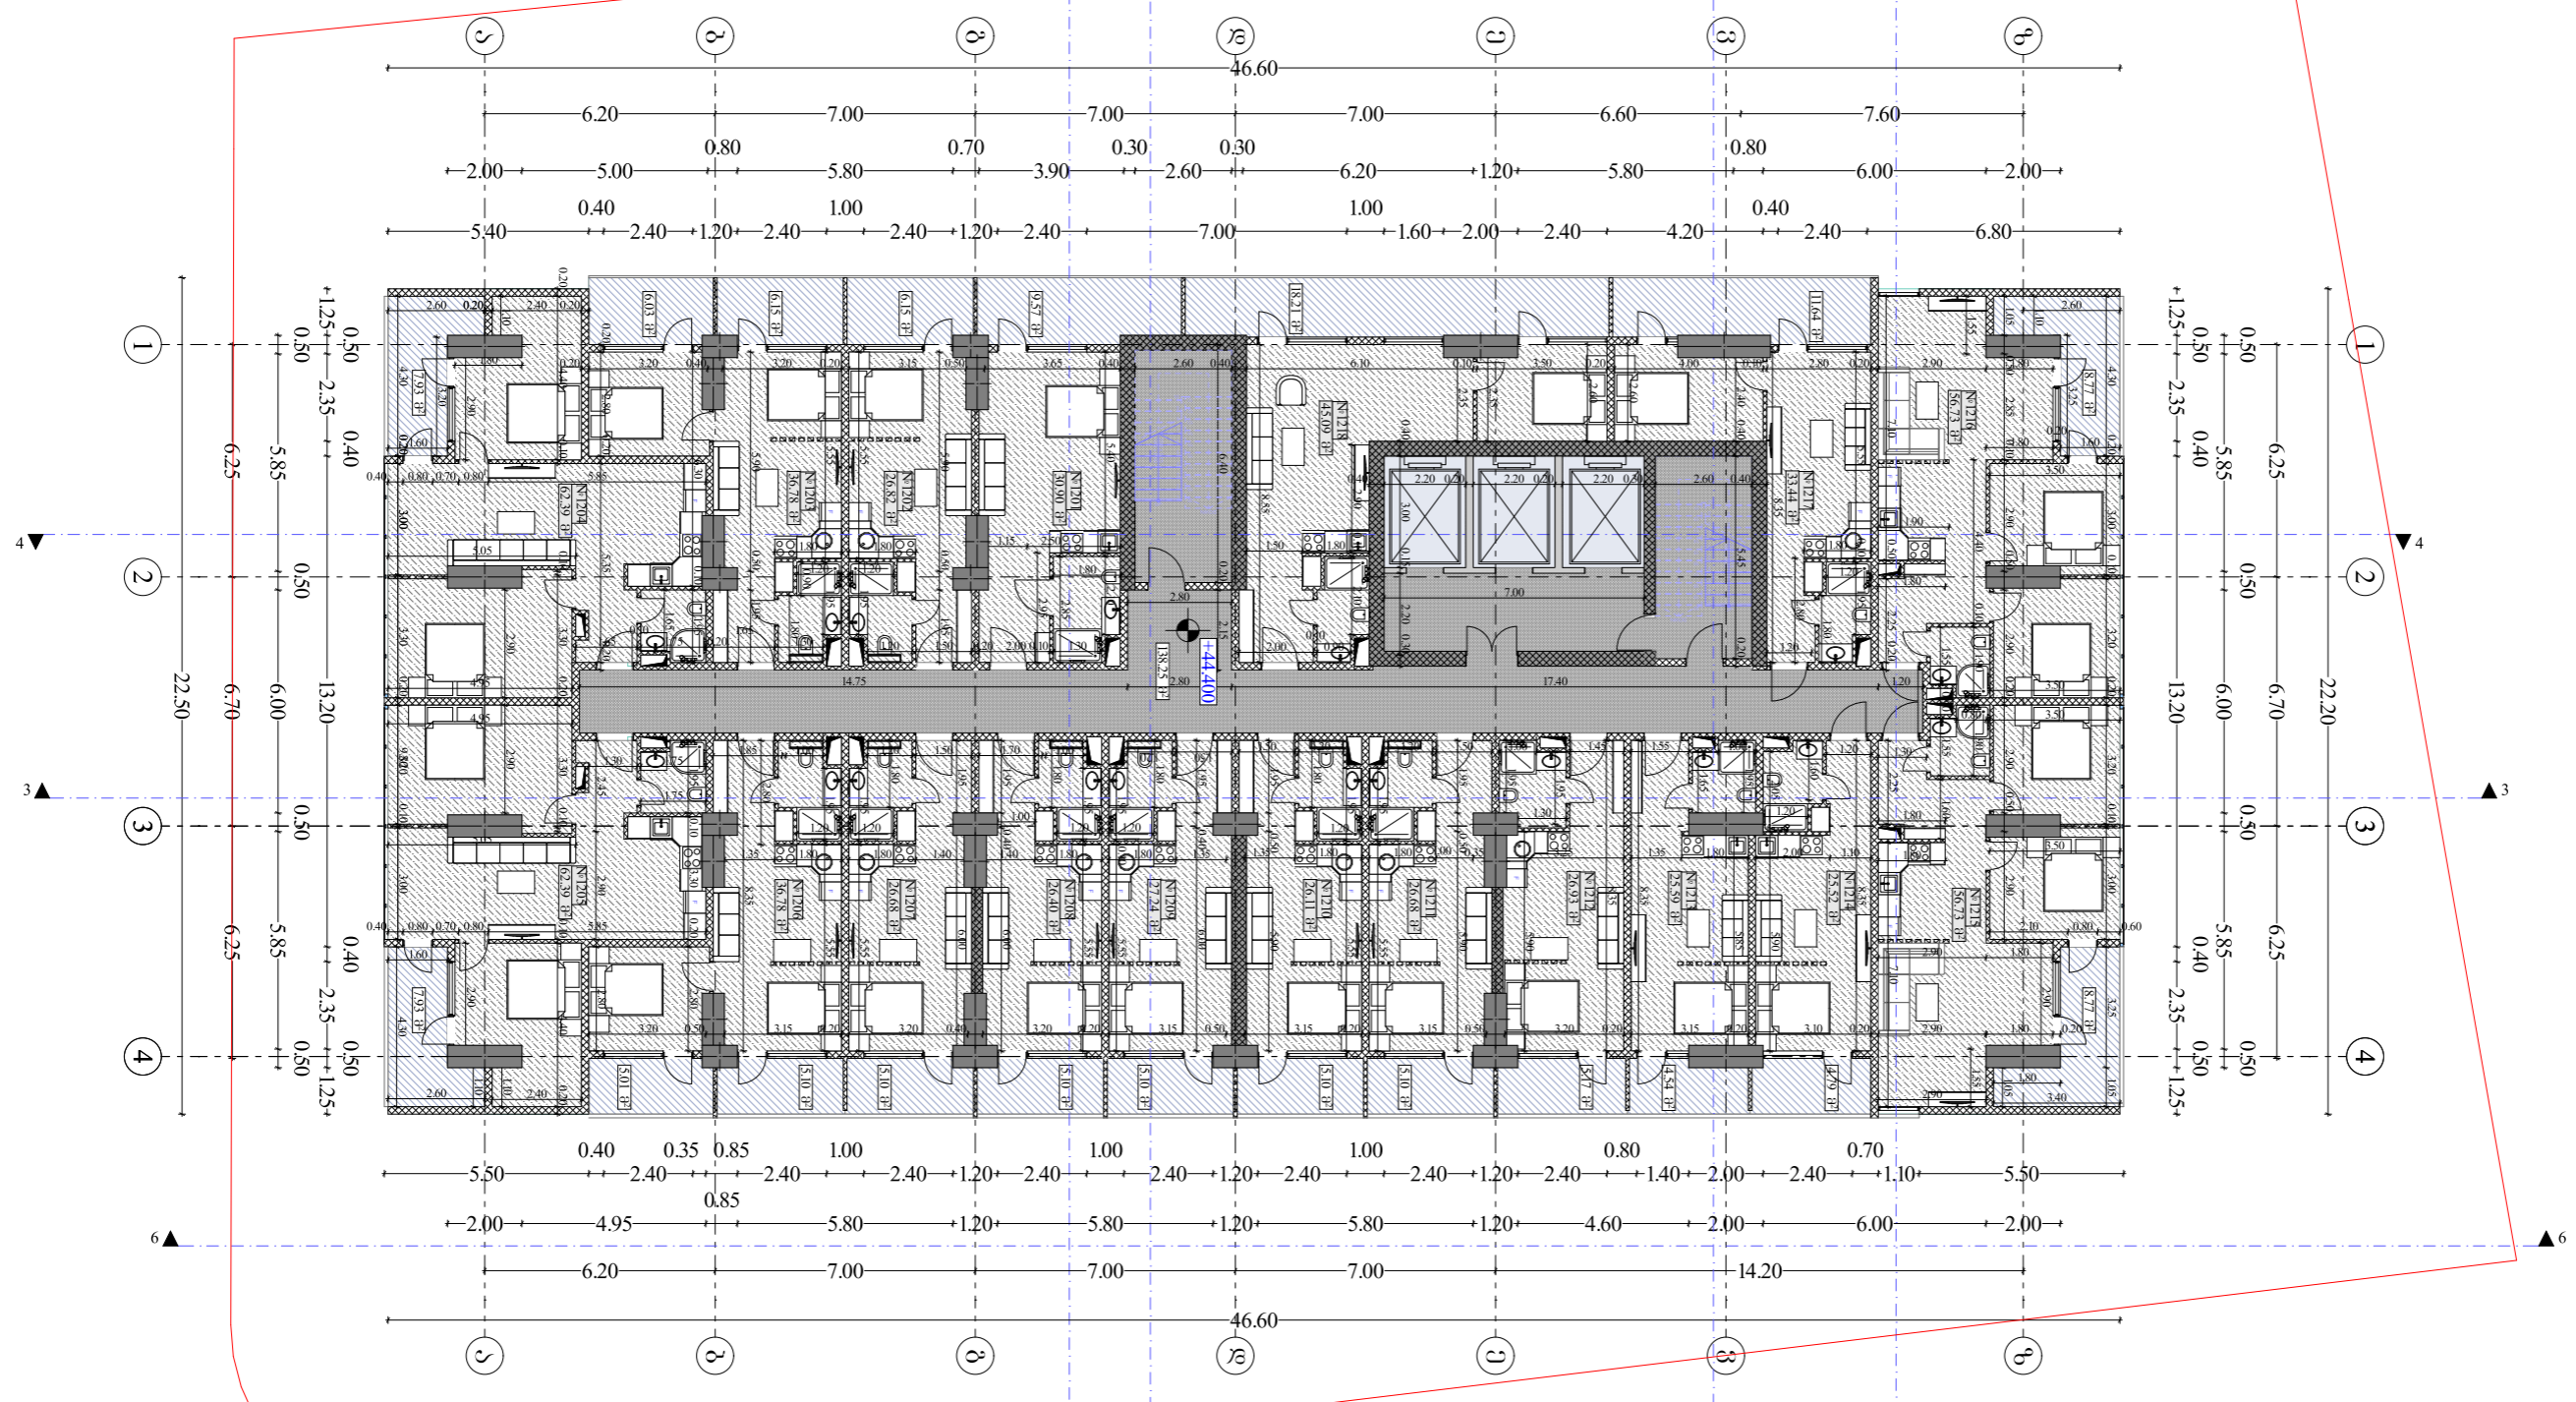

მეთორმეტე სართული

| № | სასტუმროს ნომრები | შიდა ფართობი | აივნები | სულ სასარგებლო ფართობი |
|-----|-------------------|--------------|---------|------------------------|
| 170 | № 1201 | 30.9 | 9.57 | 40.47 |
| 171 | № 1202 | 26.82 | 6.15 | 32.97 |
| 172 | № 1203 | 36.78 | 12.18 | 48.96 |
| 173 | № 1204 | 62.39 | 7.93 | 70.32 |
| 174 | № 1205 | 62.39 | 7.93 | 70.32 |
| 175 | № 1206 | 36.78 | 10.11 | 46.89 |
| 176 | № 1207 | 26.68 | 5.1 | 31.78 |
| 177 | № 1208 | 26.4 | 5.1 | 31.5 |
| 178 | № 1209 | 27.24 | 5.1 | 32.34 |
| 179 | № 1210 | 26.11 | 5.1 | 31.21 |

| | | | | |
|-------------------------------|--------|--------------|--------|--------|
| 180 | № 1211 | 26.68 | 5.1 | 31.78 |
| 181 | № 1212 | 26.93 | 5.17 | 32.1 |
| 182 | № 1213 | 25.59 | 4.54 | 30.13 |
| 183 | № 1214 | 25.52 | 4.79 | 30.31 |
| 184 | № 1215 | 56.73 | 8.77 | 65.5 |
| 185 | № 1216 | 56.73 | 8.77 | 65.5 |
| 186 | № 1217 | 33.44 | 11.64 | 45.08 |
| 187 | № 1218 | 45.09 | 18.21 | 63.3 |
| | ჯამი | 659.2 | 141.26 | 800.46 |
| პოლი, სადარბაზო, ლიფტი, კიბე: | | 138.25 კვ/მ | | |
| სამშენებლო ფართობი: | | 1044.93 კვ/მ | | |

დამკვეთი: შ.პ.ს. "გლენ სი თაუერ"
 მისამართი: ძაგთუბი, შურაბ გორბილაძის ქუჩა, №113
 პროექტის სახელწოდება: მრავალსართულიანი საცხოვრებელი სახლი

მშენებლის სახელი: შ.პ.ს. "არქიტექტონი"

დამამუშავებელი: გვარამია გიორგი

დამამუშავებელი: მამუკაძე გიორგი

მასშტაბი 1: 200
 თარიღი 15.02.2024
 ნახაზი: 12 სართულის გეგმა

სტადია: უპირველი
 პროექტი: --