


25 სართულის გეგმა 1:200  
ცვლილებათა ნიშნით

ფორმატი A-3  
ლაკვითა №  
3360336330

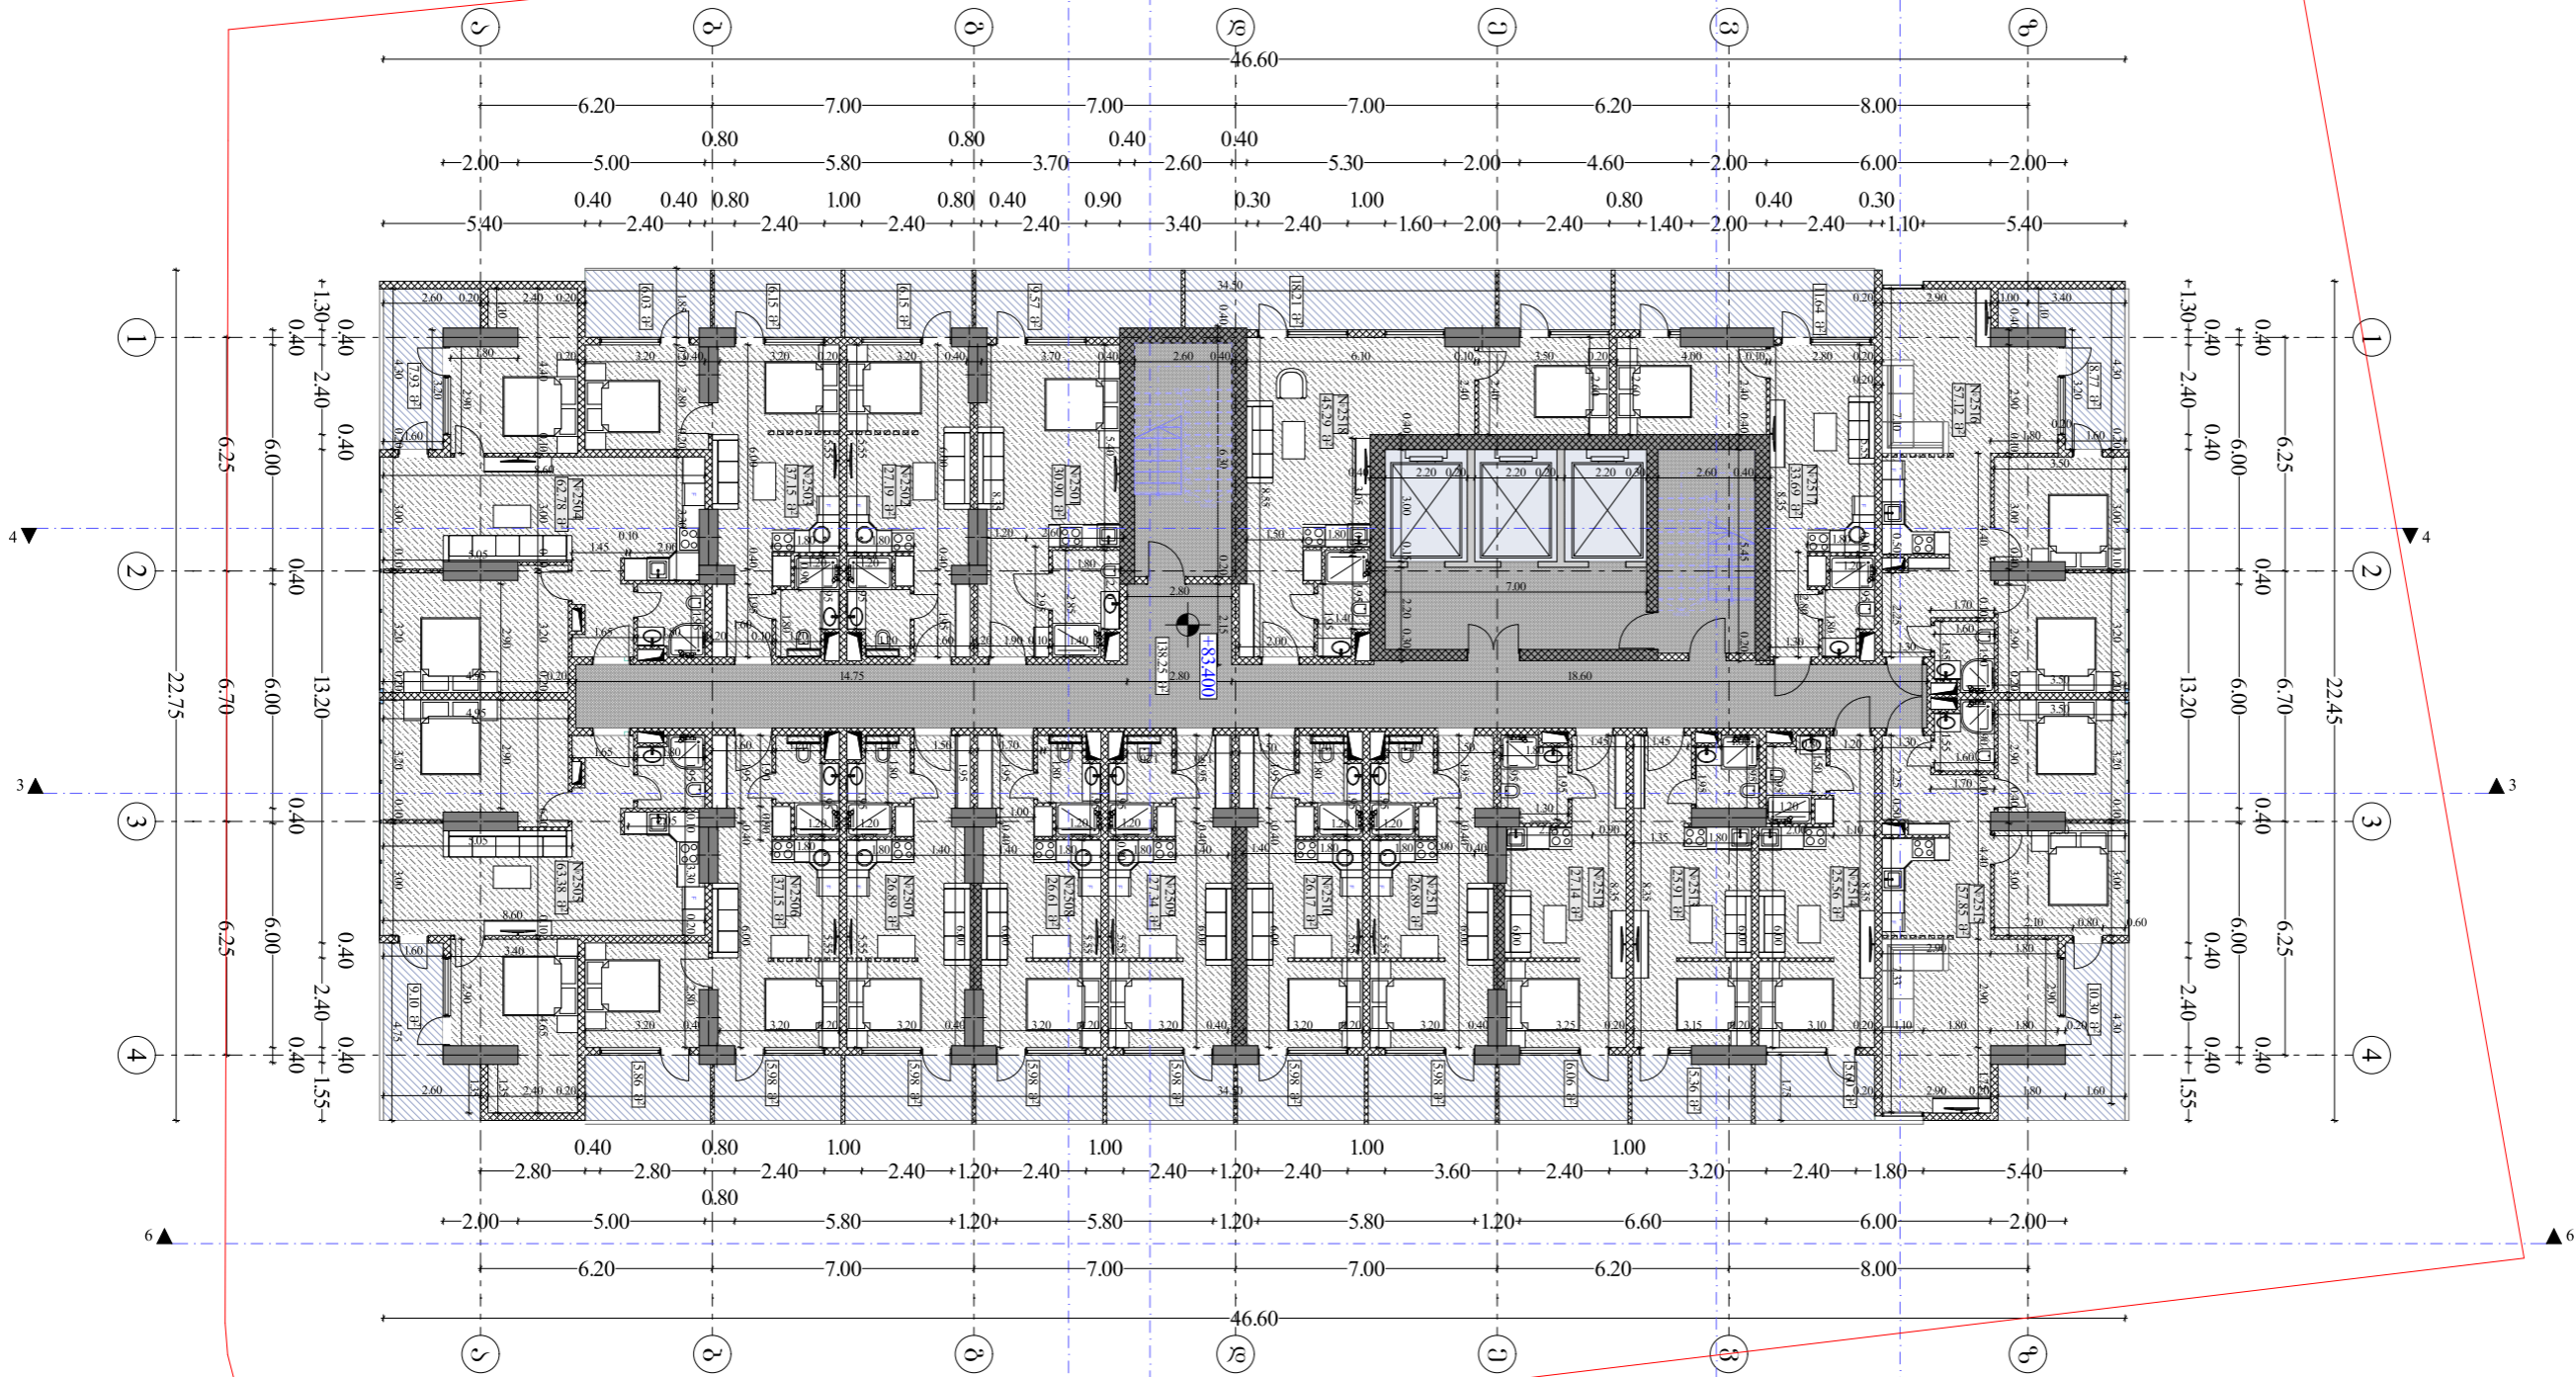

**ოცდამეხუთე სართული**

№	სასტუმროს ნომრები	შიდა ფართობი	აივნები	სულ სასარგებლო ფართობი
404	№2501	30.9	9.57	40.47
405	№2502	27.19	6.15	33.34
406	№2503	37.15	12.18	49.33
407	№2504	62.78	7.93	70.71
408	№2505	63.38	9.1	72.48
409	№2506	37.15	11.84	48.99
410	№2507	26.89	5.98	32.87
411	№2508	26.61	5.98	32.59
412	№2509	27.34	5.98	33.32
413	№2510	26.17	5.98	32.15

414	№2511	26.89	5.98	32.87
415	№2512	27.14	6.06	33.2
416	№2513	25.91	5.36	31.27
417	№2514	25.56	5.6	31.16
418	№2515	57.85	10.3	68.15
419	№2516	57.12	8.77	65.89
420	№2517	33.69	11.64	45.33
421	№2518	45.29	18.21	63.5
	ჯამი	665.01	152.61	817.62
პოლი, სადარბაზო, ლიფტი, კიბე:		138.25 კვ/მ		
სამშენებლო ფართობი:		1056.61 კვ/მ		

ლაკვითი: შ.პ.ს. "გლენ სი თაუერ"  
 მისამართი: ძაბაძის, შურაბე გორბილაძის ქუჩა, №113  
 პროექტის სახელწოდება: მრავალსართულიანი საცხოვრებელი სახლი  
 მშენებლის სახელი: შ.პ.ს. "არქიტექტონი"  
 მასშტაბი: 1:200  
 თარიღი: 15.02.2024  
 ნახაზი: 25 სართულის გეგმა  
 სტადია: უპირველი  
 პროექტი: --