


ცვლილებათა გეგმა

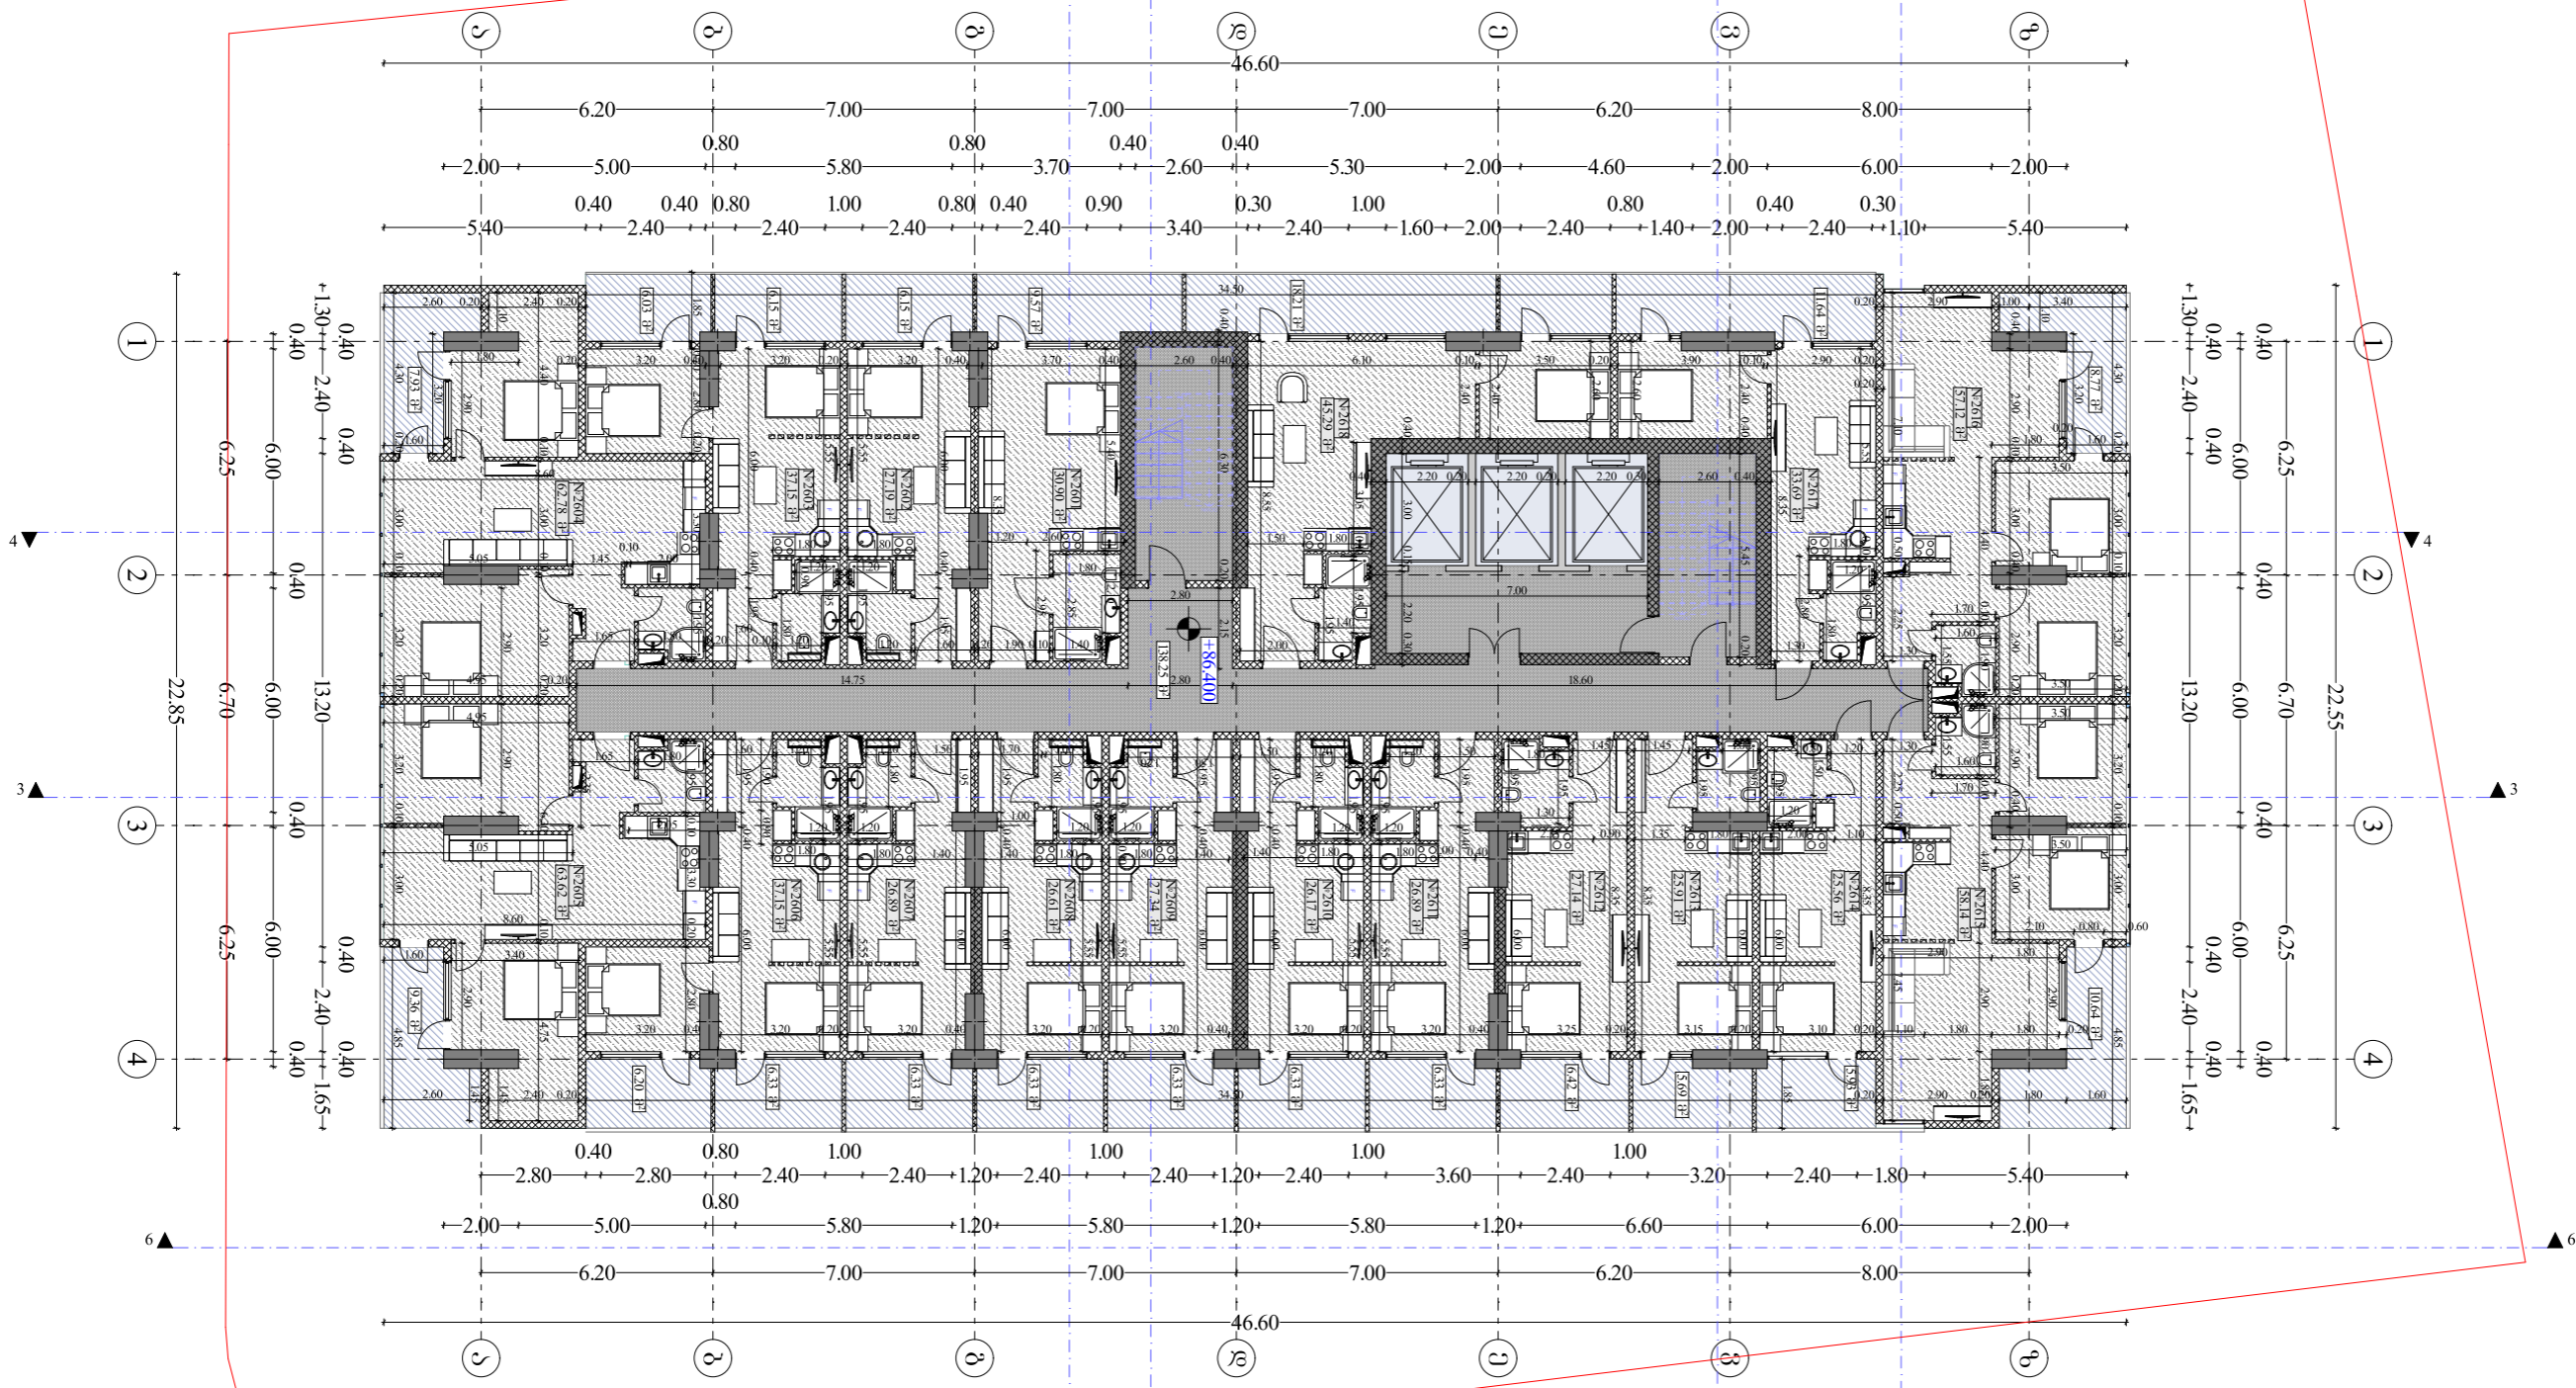

ოცდაექვსე სართული

№	სასტუმროს ნომრები	შიდა ფართობი	აივნები	სულ სასარგებლო ფართობი	432	№2611	26.89	6.33	33.22
422	№2601	30.9	9.57	40.47	433	№2612	27.14	6.42	33.56
423	№2602	27.19	6.15	33.34	434	№2613	25.91	5.69	31.6
424	№2603	37.15	12.18	49.33	435	№2614	25.56	5.93	31.49
425	№2604	62.78	7.93	70.71	436	№2615	58.14	10.64	68.78
426	№2605	63.62	9.36	72.98	437	№2616	57.12	8.77	65.89
427	№2606	37.15	12.53	49.68	438	№2617	33.69	11.64	45.33
428	№2607	26.89	6.33	33.22	439	№2618	45.29	18.21	63.5
429	№2608	26.61	6.33	32.94		ჯამი	665.54	156.67	822.21
430	№2609	27.34	6.33	33.67	პოლი, სადარბაზო, ლიფტი, კიბე:				138.25 კვ/მ
431	№2610	26.17	6.33	32.5	სამშენებლო ფართობი:				1061.24 კვ/მ

ლაჰვია: შ.პ.ს. "გეგმა სი თაუნი"  
 მისამართი: ქ.თბილისი, შ.პ.ს. გორბატოვის ქუჩა, №113  
 პროექტის სახელწოდება: მრავალსართულიანი საცხოვრებელი სახლი  
 მშენებლის სახელი: შ.პ.ს. "არქიტექტონი"  
 მასშტაბი: 1:200  
 თარიღი: 15.02.2024  
 ნახაზი: 26 სართულის გეგმა  
 სტადია: უპირველი  
 პროექტი: --