


ცვლილებათა გეგმა

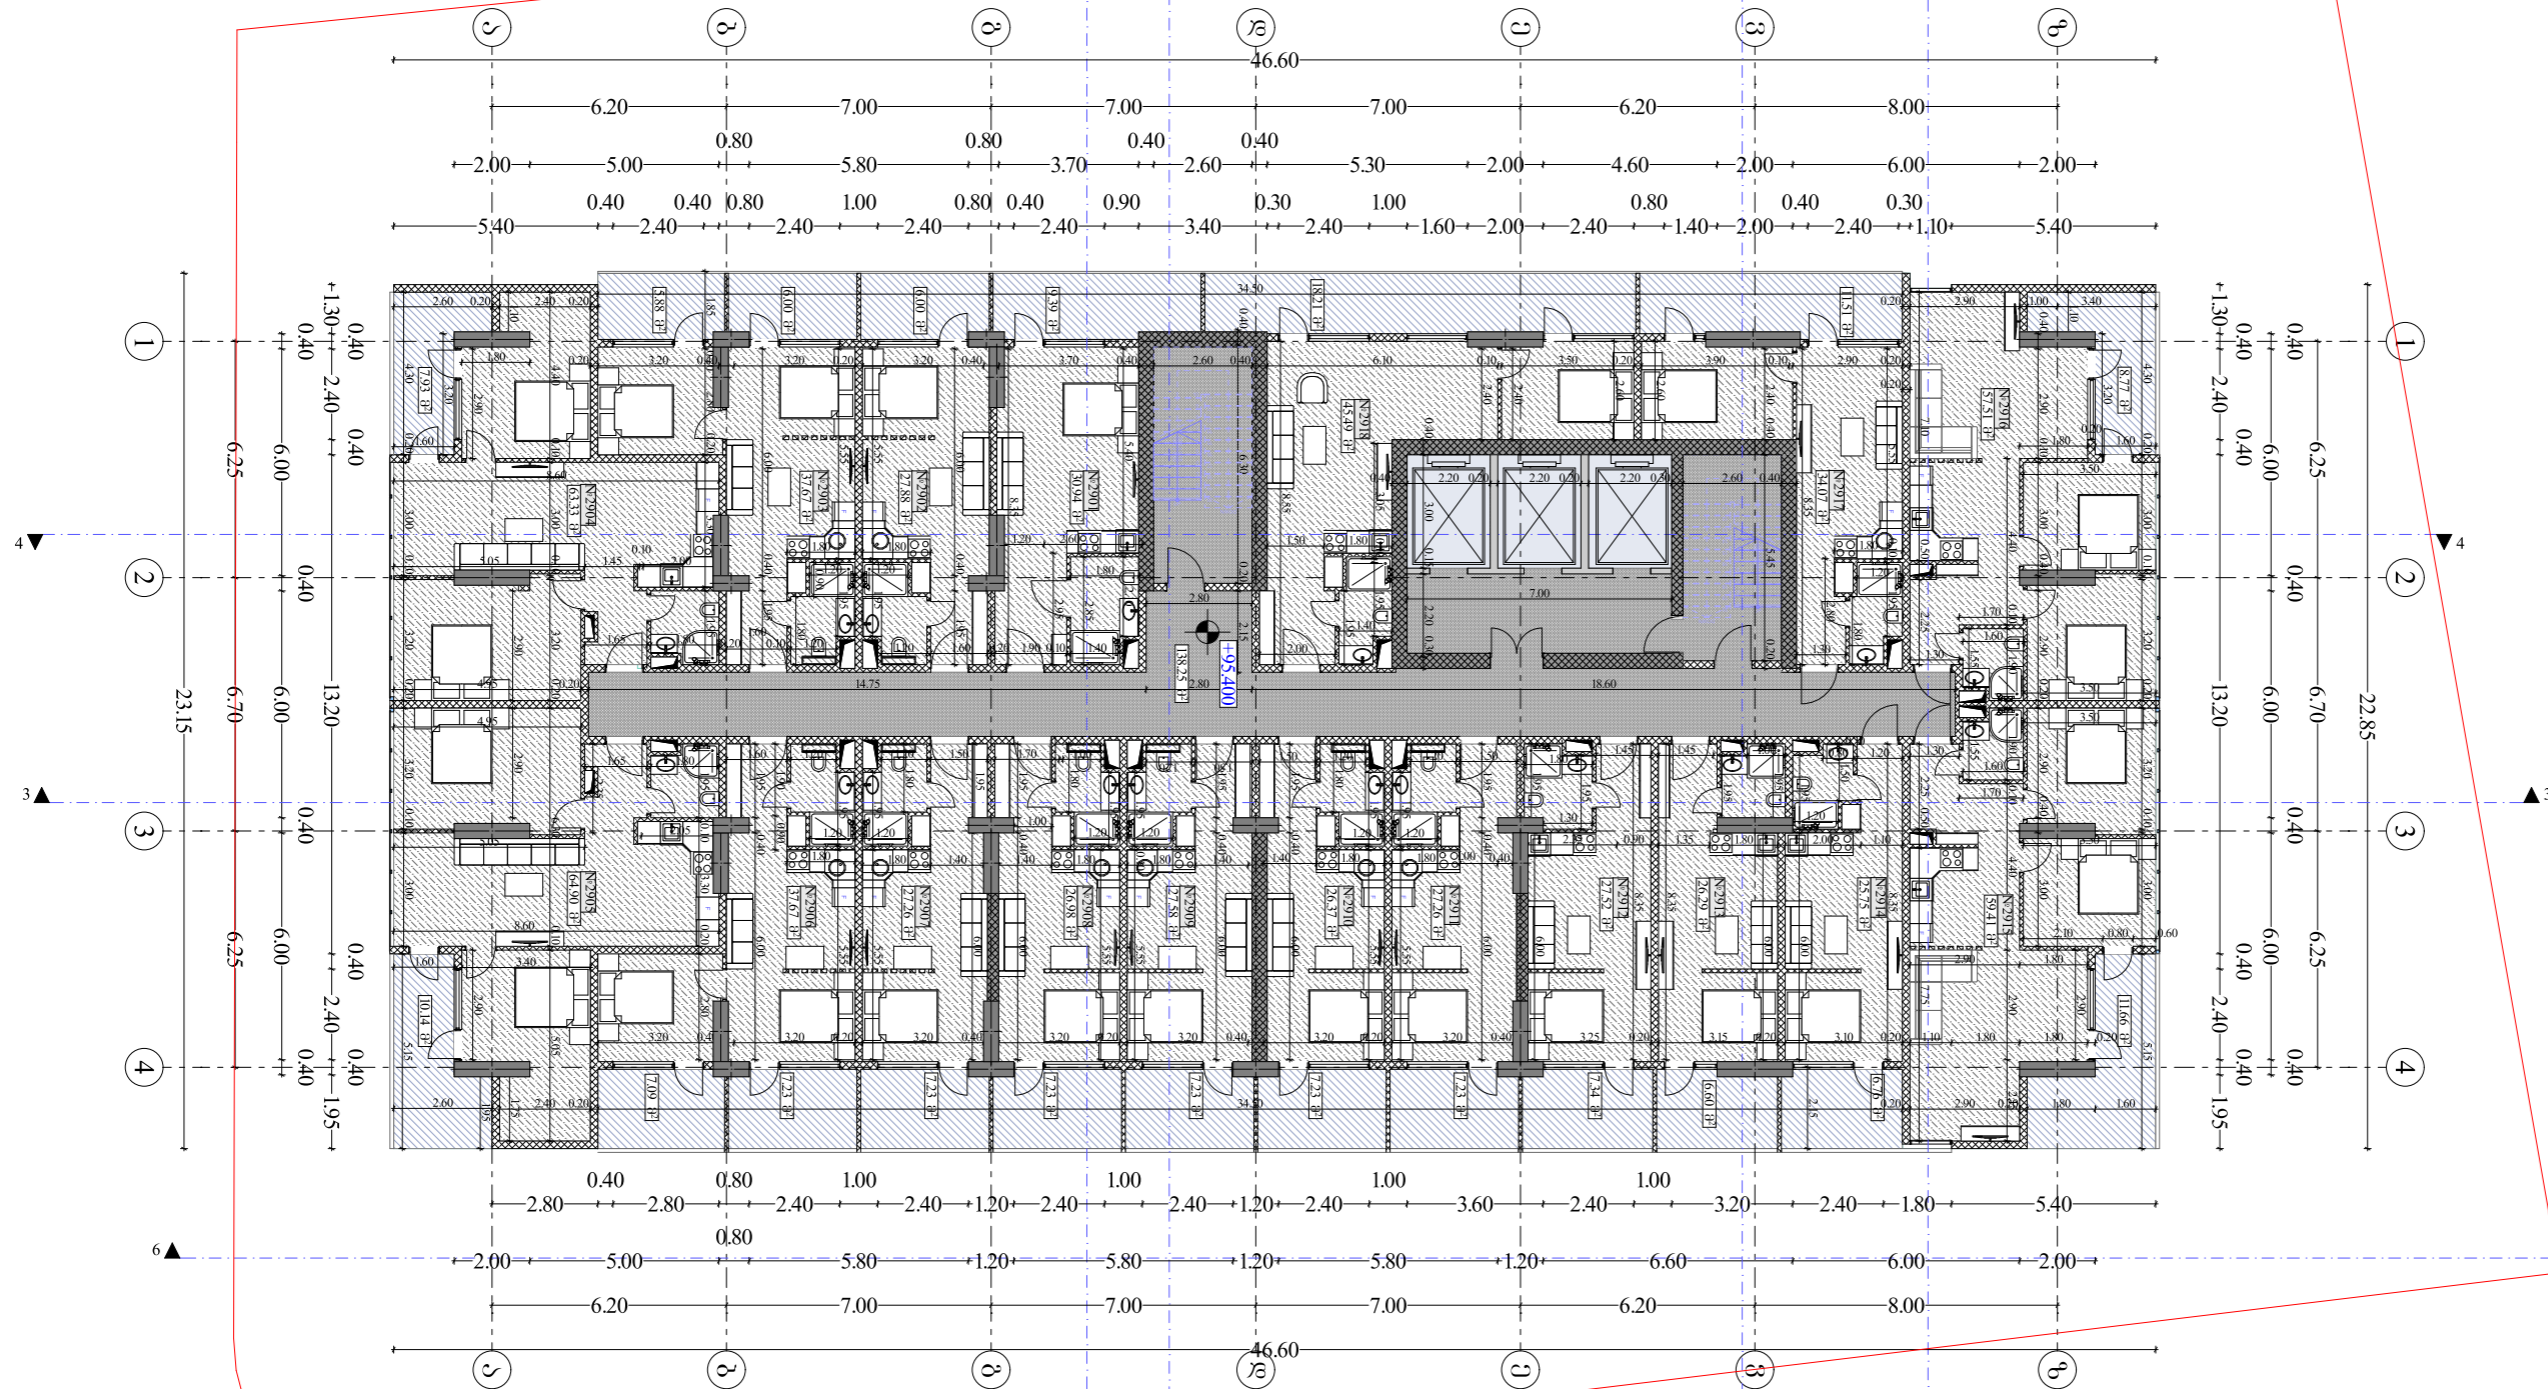

ოდამეცხრე სართული

№	სასტუმროს ნომრები	შიდა ფართობი	აივნები	სულ სასარგებლო ფართობი
476	№2901	30.94	9.39	40.33
477	№2902	27.88	6	33.88
478	№2903	37.67	11.88	49.55
479	№2904	63.33	7.93	71.26
480	№2905	64.9	10.14	75.04
481	№2906	37.67	14.32	51.99
482	№2907	27.26	7.23	34.49
483	№2908	26.98	7.23	34.21
484	№2909	27.58	7.23	34.81
485	№2910	26.37	7.23	33.6

486	№2911	27.26	7.23	34.49
487	№2912	27.52	7.34	34.86
488	№2913	26.29	6.6	32.89
489	№2914	25.75	6.76	32.51
490	№2915	59.41	11.66	71.07
491	№2916	57.51	8.77	66.28
492	№2917	34.07	11.51	45.58
493	№2918	45.49	18.21	63.7
	ჯამი	673.88	166.66	840.54
პოლი, სადარბაზო, ლიფტი, კიბე:		138.25 კვ/მ		
სამშენებლო ფართობი:		1075.22 კვ/მ		

ლაჰვია: შ.პ.ს. "გეგმა სი თაუნი"
 მისამართი: ქაბაძის ქუჩა, №113
 პროექტის სახელწოდება: მრავალსართულიანი საცხოვრებელი სახლი

შენიშვნა: შ.პ.ს. "გეგმა სი თაუნი"

მასშტაბი 1: 200
 თარიღი 15.02.2024
 ნახაზი: 29 სართულის გეგმა

სტადია: უპირველი
 პროექტი: --