


31 სართულის გეგმა 1:200
 ცვლილებათა ნიშანი

ფორმატი A-3
 ლაჰვიის №
 3360336330

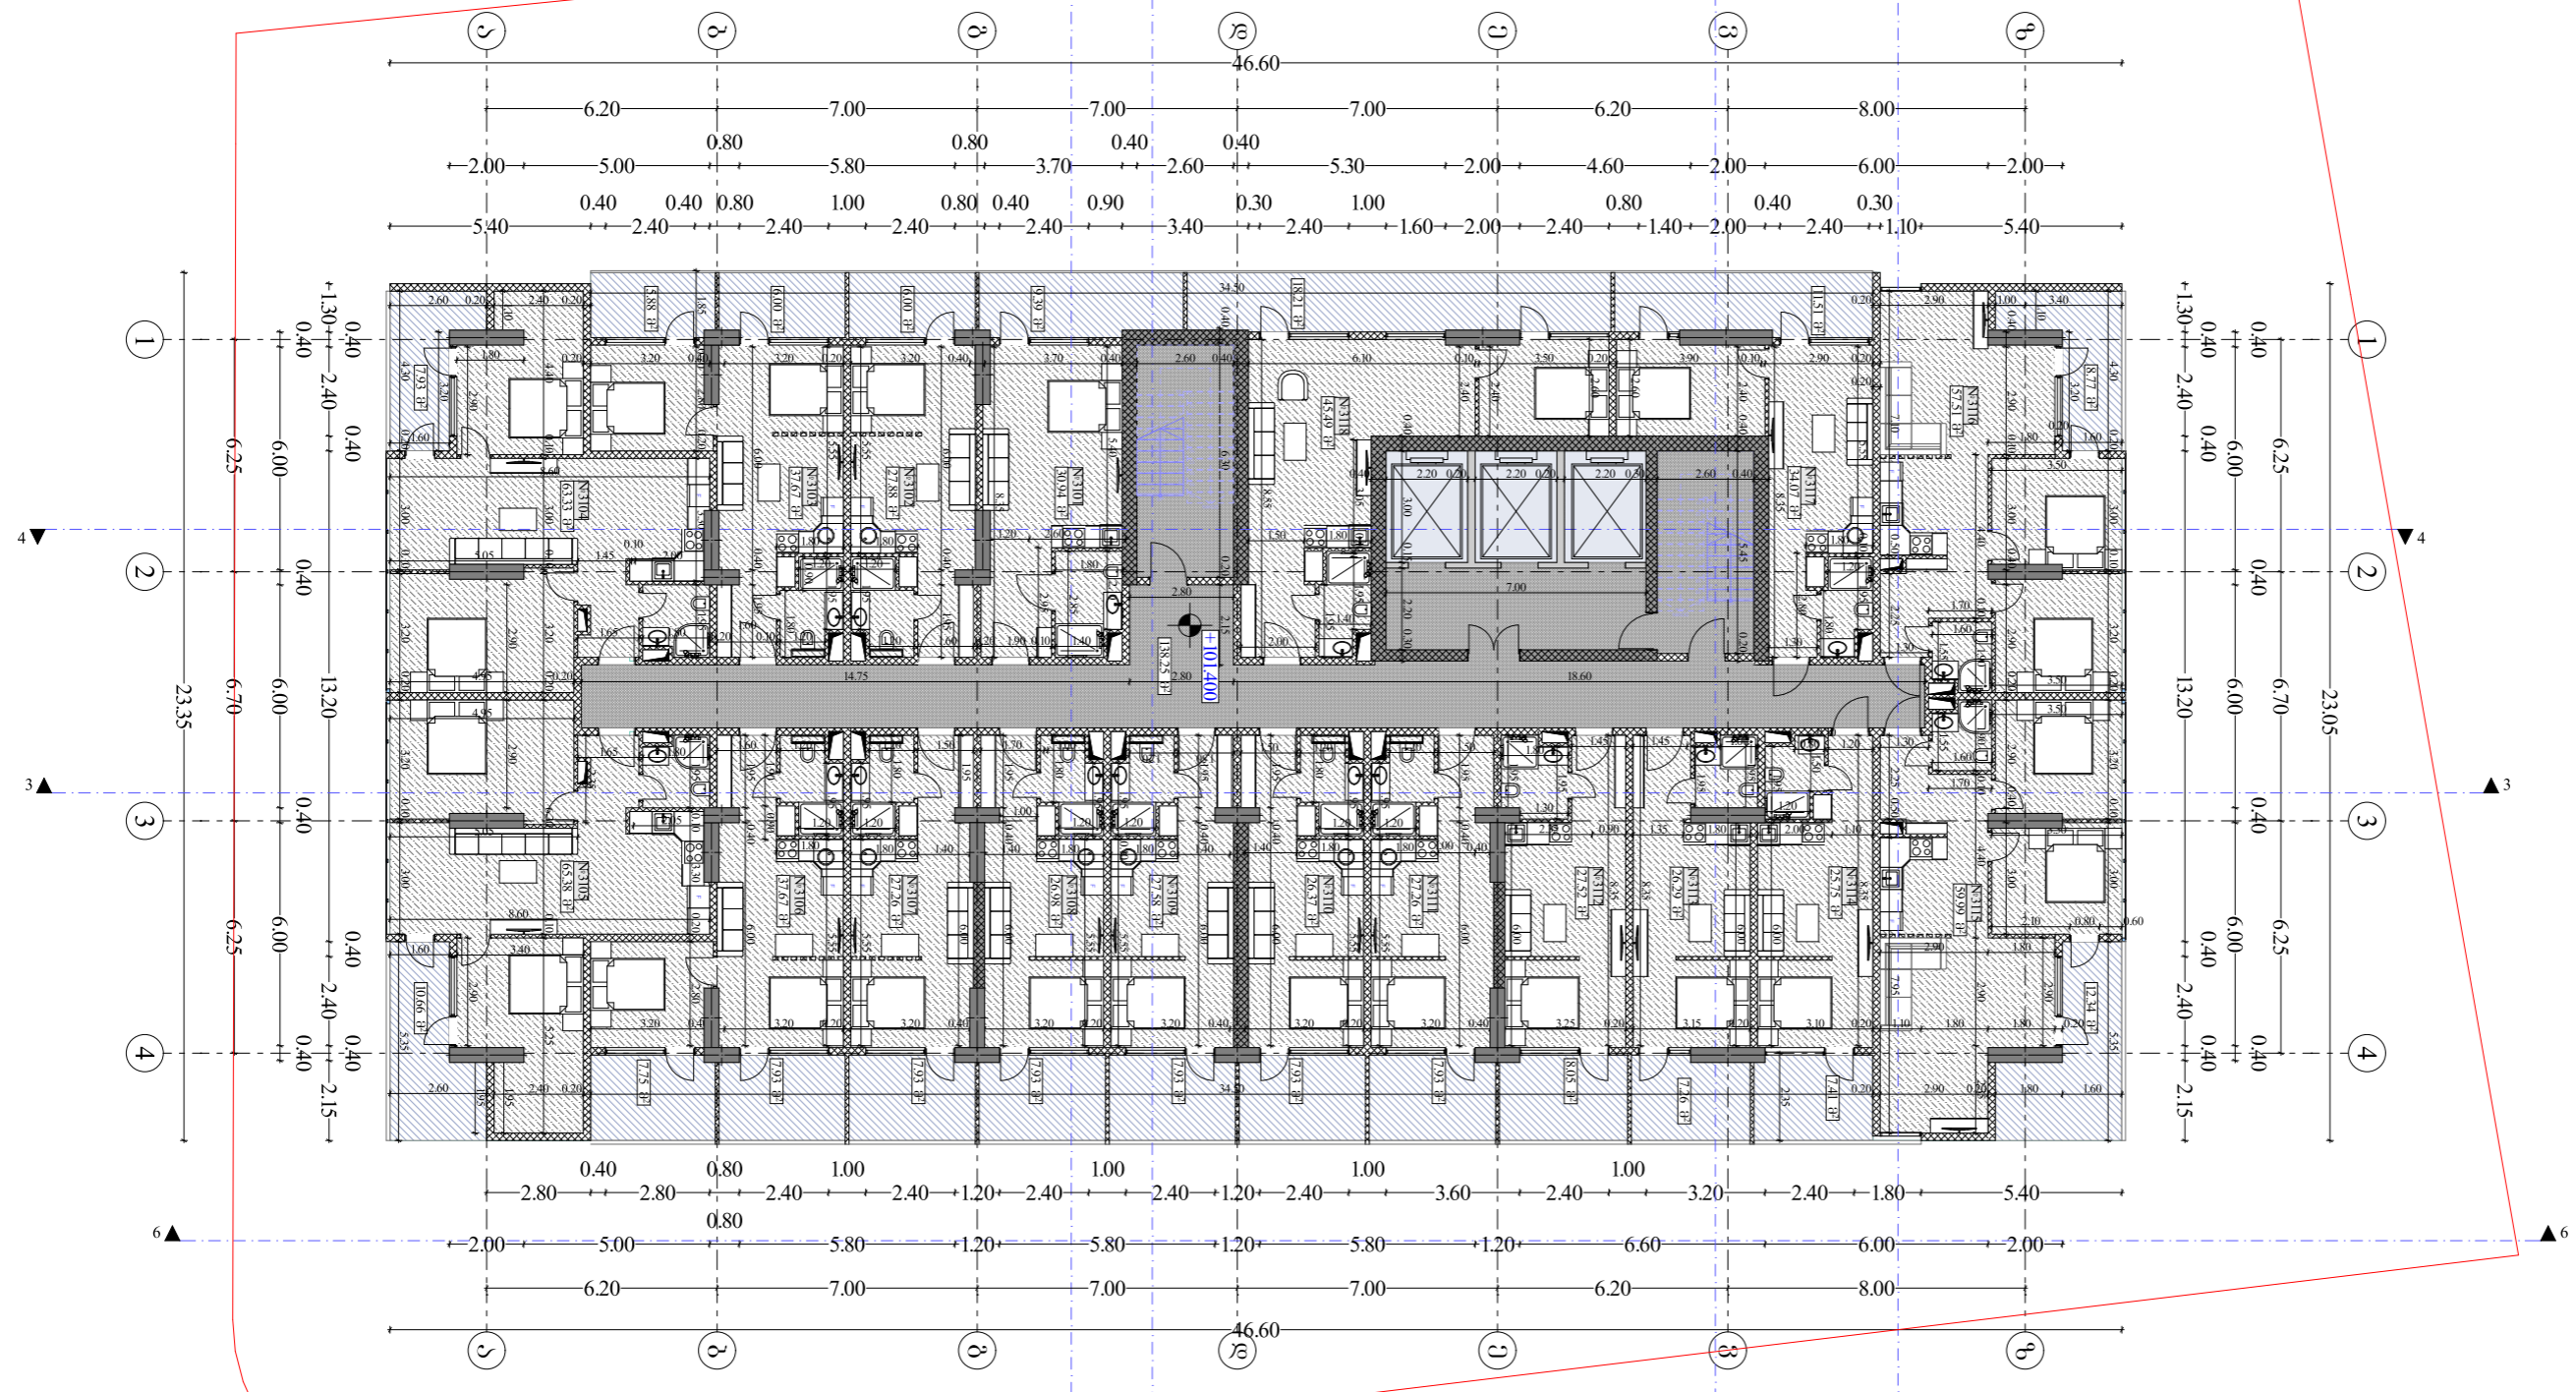

ოცდამეურთმეტე სართული

№	სასტუმროს ნომრები	შიდა ფართობი	აივნები	სულ სასარგებლო ფართობი
512	№ 3101	30.94	9.39	40.33
513	№ 3102	27.88	6	33.88
514	№ 3103	37.67	11.88	49.55
515	№ 3104	63.33	7.93	71.26
516	№ 3105	65.38	10.66	76.04
517	№ 3106	37.67	15.68	53.35
518	№ 3107	27.26	7.93	35.19
519	№ 3108	26.98	7.93	34.91
520	№ 3109	27.58	7.93	35.51
521	№ 3110	26.37	7.93	34.3

522	№3111	27.26	7.93	35.19
523	№3112	27.52	8.05	35.57
524	№3113	26.29	7.26	33.55
525	№3114	25.75	7.41	33.16
526	№3115	59.99	12.34	72.33
527	№3116	57.51	8.77	66.28
528	№3117	34.07	11.51	45.58
529	№3118	45.49	18.21	63.7
	ჯამი	674.94	174.74	849.68
შოდი, სადარბაზო, ლიფტი, კიბე:		138.25 კვ/მ		
სამშენებლო ფართობი:		1084.54 კვ/მ		

ლაჰვიის: შ.პ.ს. "ბლემ სი თაუერ"
 მისამართი: ქ.ბათუმი, შურაბ გორბილაძის ქუჩა, №113
 პროექტის სახელწოდება: მრავალსართულიანი საცხოვრებელი სახლი

შენიშვნა: შ.პ.ს. "არქიტექტონი"

მასშტაბი 1: 200
 თარიღი 15.02.2024
 ნახაზი: 31 სართულის გეგმა

სტადია: უპირველი
 პროექტი: --