


32 სართულის გეგმა 1:200
ცვლილებათა ნიშნით

ფორმატი A-3
ლაჟვია №
3360336330

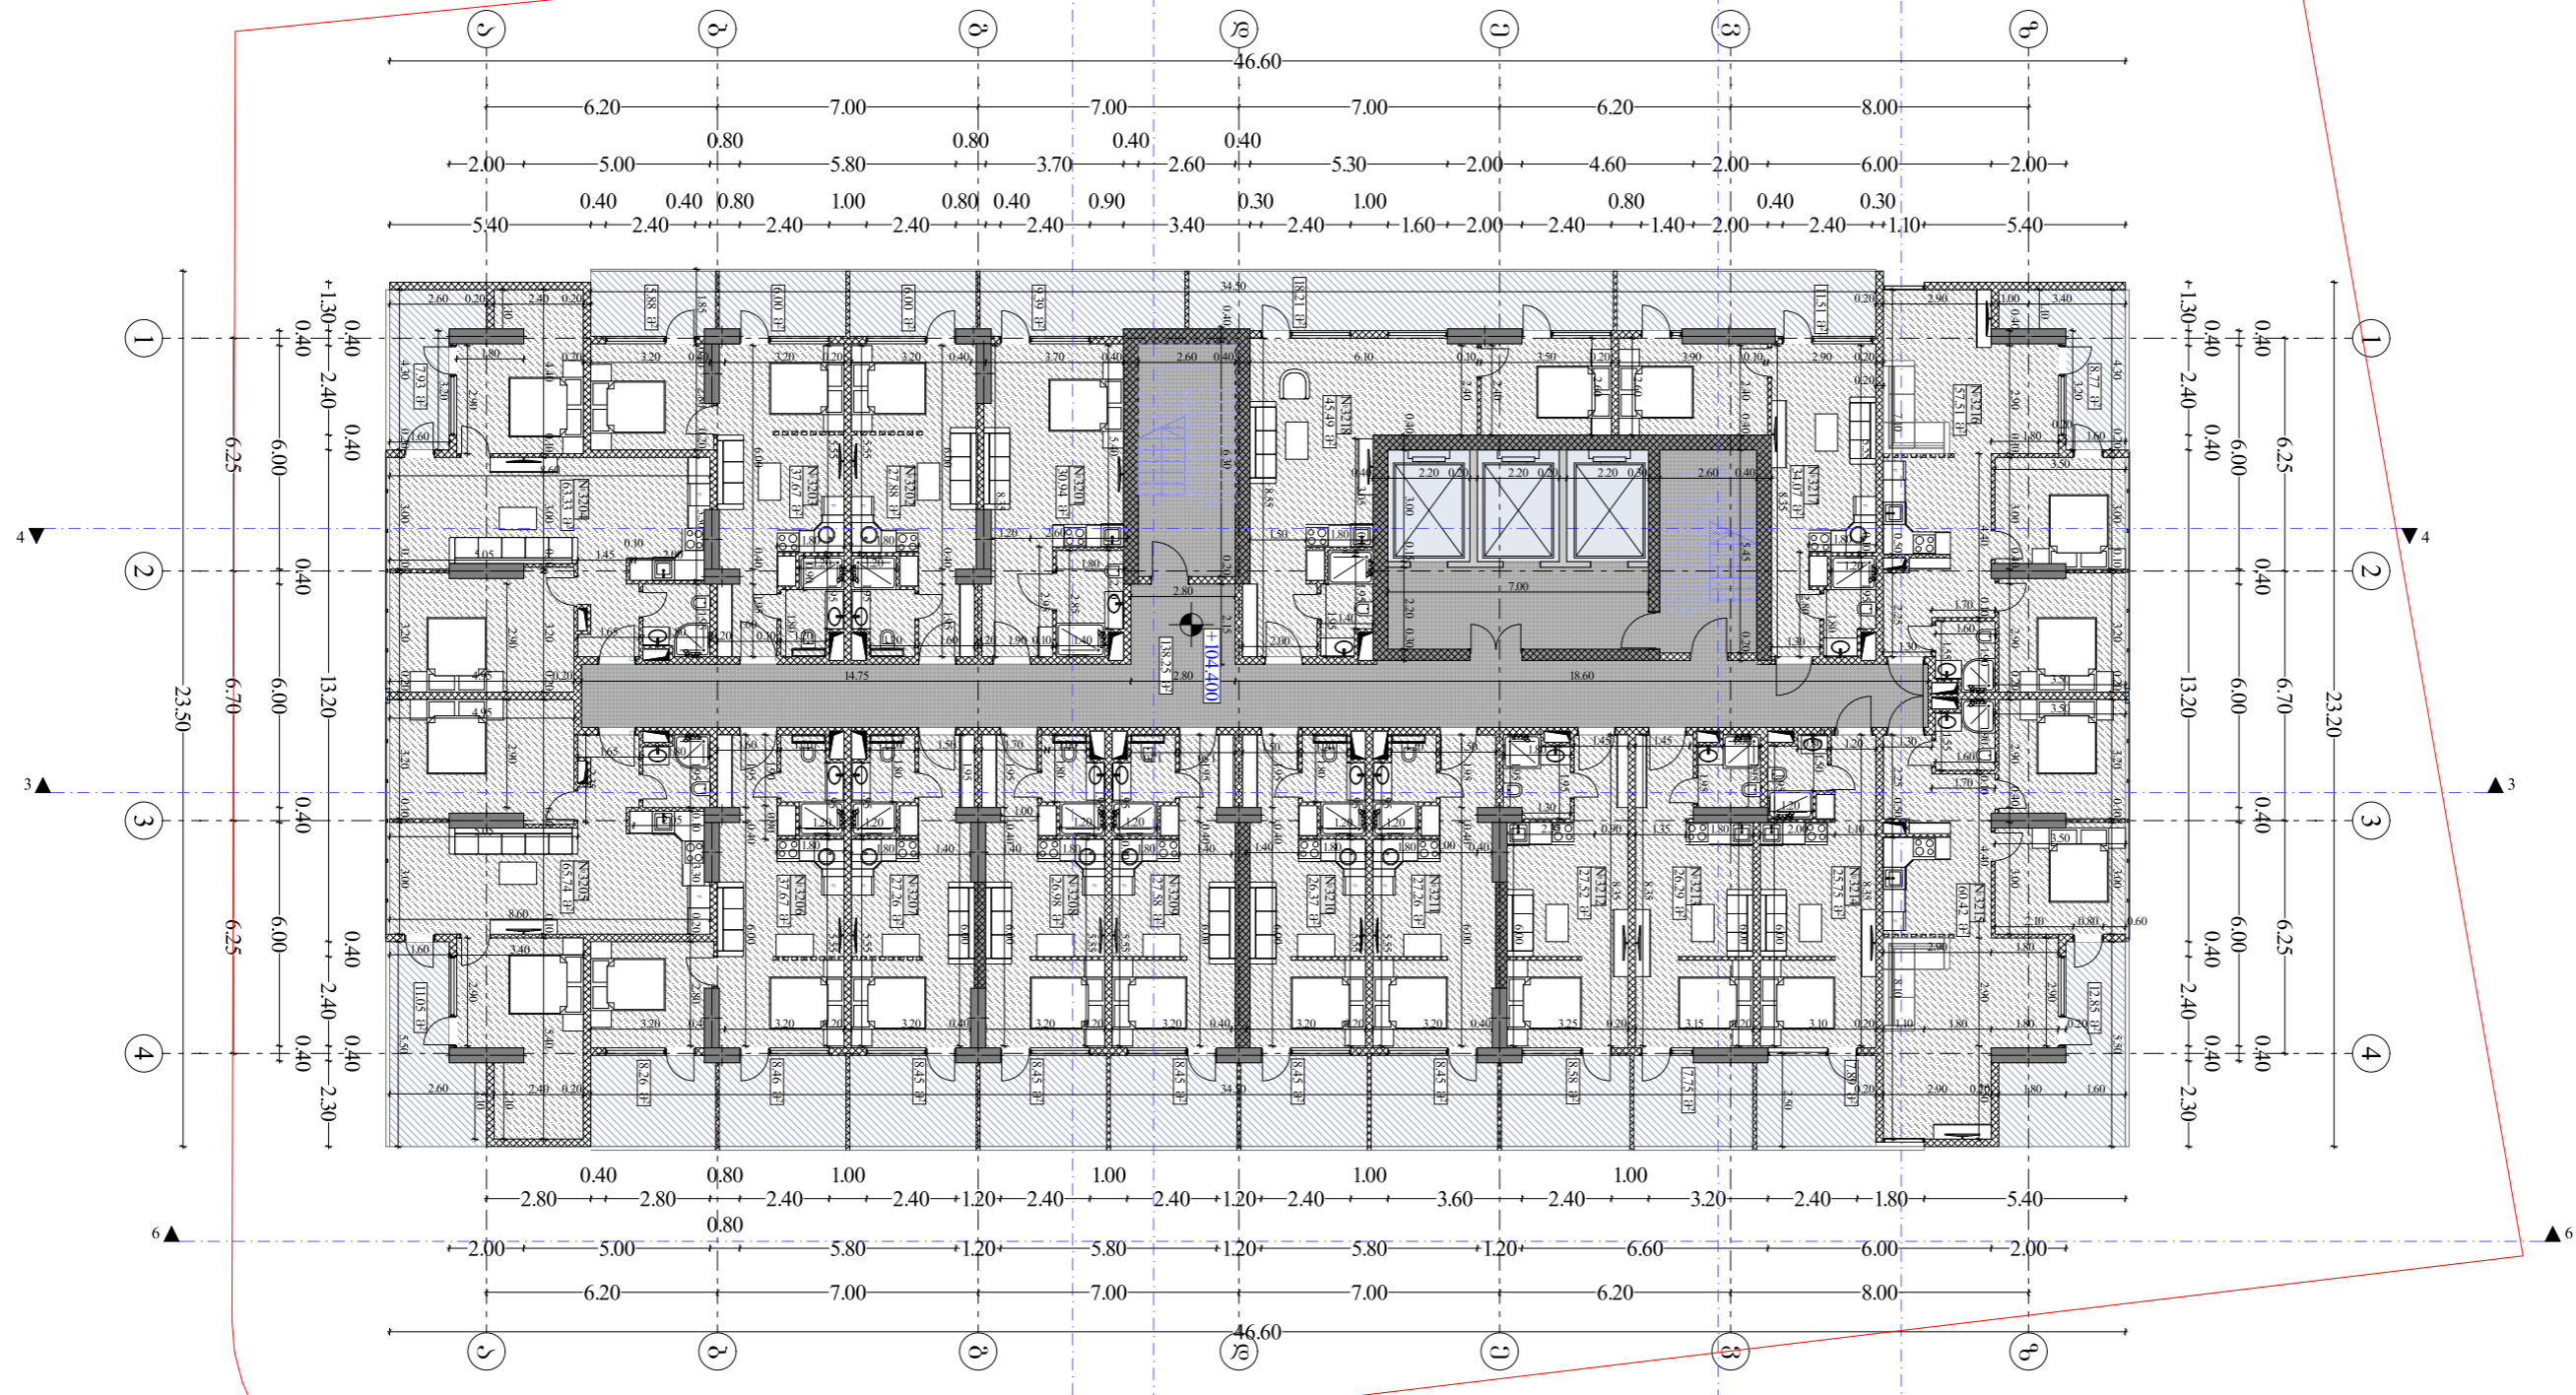

ოცდამეტორმეტე სართული

| № | სასტუმროს ნომრები | შიდა ფართობი | აივნები | სულ სასარგებლო ფართობი | 540 | №3211 | 27.26 | 8.45 | 35.71 |
|-----|-------------------|--------------|---------|------------------------|-------------------------------|-------|--------|--------|--------------|
| 530 | №3201 | 30.94 | 9.39 | 40.33 | 541 | №3212 | 27.52 | 8.58 | 36.1 |
| 531 | №3202 | 27.88 | 6 | 33.88 | 542 | №3213 | 26.29 | 7.75 | 34.04 |
| 532 | №3203 | 37.67 | 11.88 | 49.55 | 543 | №3214 | 25.75 | 7.89 | 33.64 |
| 533 | №3204 | 63.33 | 7.93 | 71.26 | 544 | №3215 | 60.42 | 12.85 | 73.27 |
| 534 | №3205 | 65.74 | 11.05 | 76.79 | 545 | №3216 | 57.51 | 8.77 | 66.28 |
| 535 | №3206 | 37.67 | 16.72 | 54.39 | 546 | №3217 | 34.07 | 11.51 | 45.58 |
| 536 | №3207 | 27.26 | 8.45 | 35.71 | 547 | №3218 | 45.49 | 18.21 | 63.7 |
| 537 | №3208 | 26.98 | 8.45 | 35.43 | | ჯამი | 675.73 | 180.78 | 856.51 |
| 538 | №3209 | 27.58 | 8.45 | 36.03 | პოლი, სადარბაზო, ლიფტი, კიბე: | | | | 138.25 კვ/მ |
| 539 | №3210 | 26.37 | 8.45 | 34.82 | სამშენებლო ფართობი: | | | | 1091.53 კვ/მ |

ლაჟვია: შ.პ.ს. "გლენ სი თაუერ"
 მისამართი: ქ.ბათუმი, შურაბ გორბილაძის ქუჩა, №113
 პროექტის სახელწოდება: მრავალსართულიანი საცხოვრებელი სახლი
 მშენებლის სახელი: შ.პ.ს. "არქიტექტონი"
 მასშტაბი 1: 200
 თარიღი 15.02.2024
 ნახაზი: 32 სართულის გეგმა
 სტადია: უპირველი
 პროექტი: --