


ცვლილებათა გეგმა

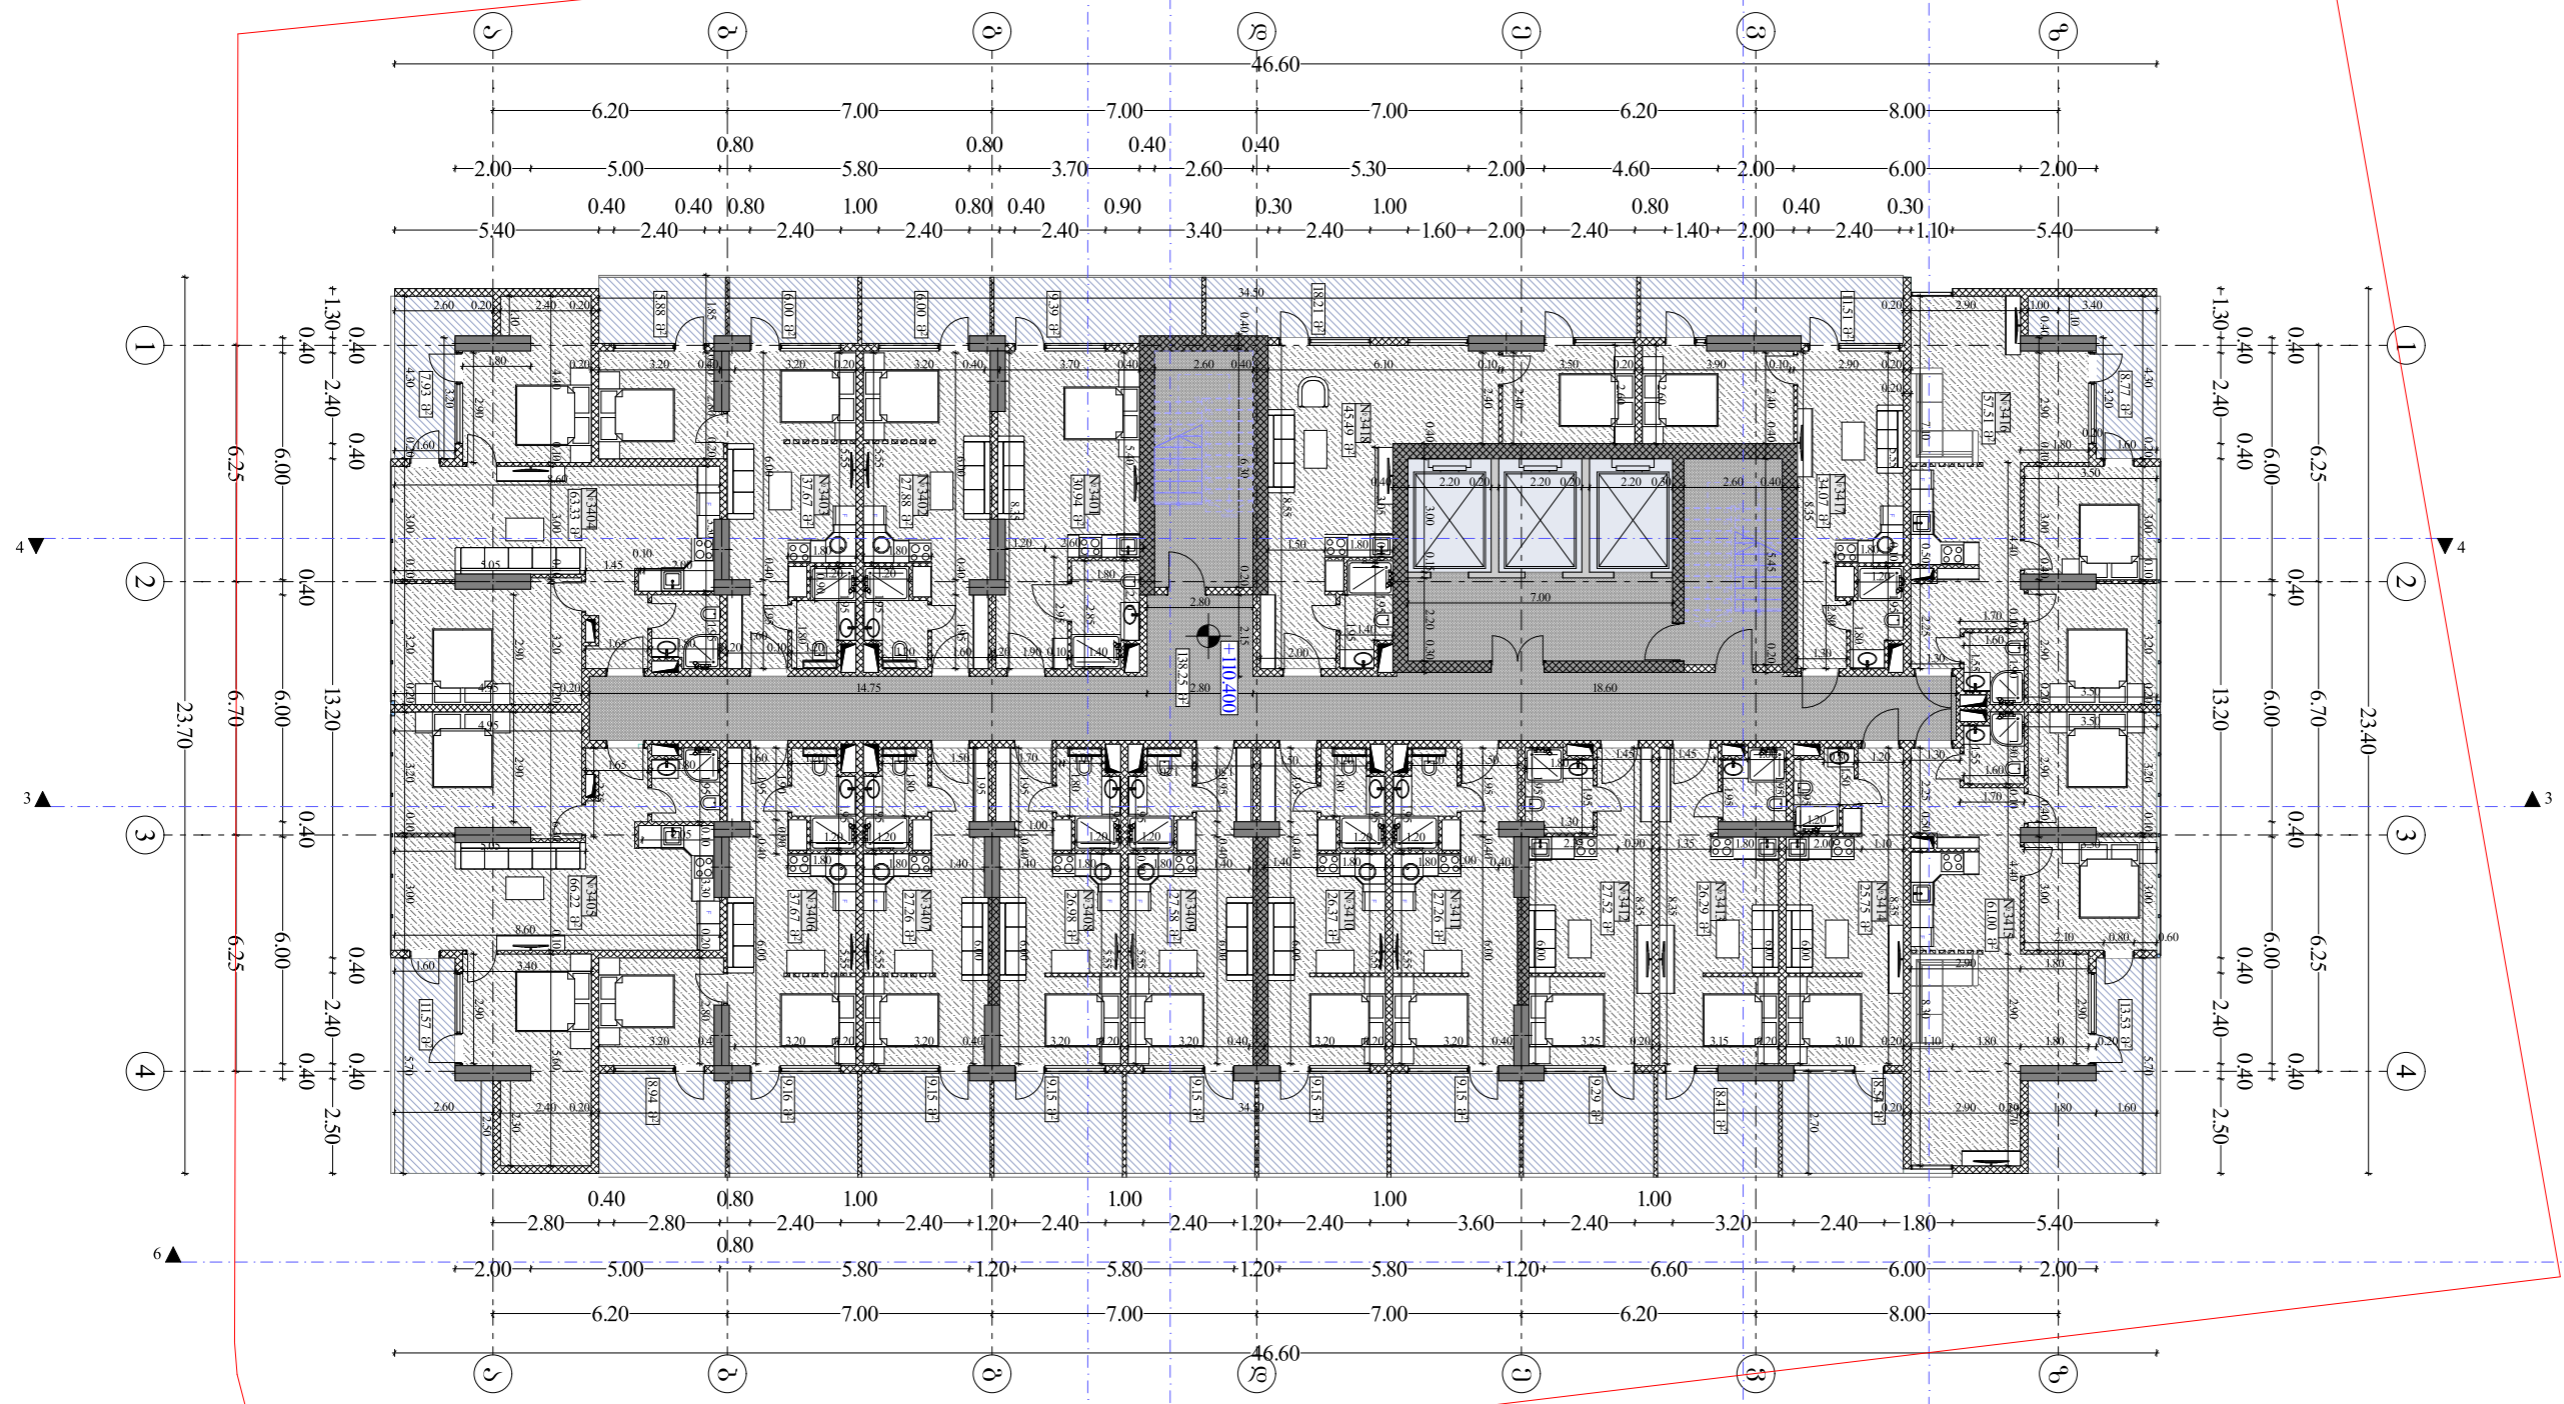

ოცდამეთხმეტე სართული

№	სასტუმროს ნომრები	შიდა ფართობი	აივნები	სულ სასარგებლო ფართობი	576	№3411	27.26	9.15	36.41
566	№3401	30.94	9.39	40.33	577	№3412	27.52	9.29	36.81
567	№3402	27.88	6	33.88	578	№3413	26.29	8.41	34.7
568	№3403	37.67	11.88	49.55	579	№3414	25.75	8.54	34.29
569	№3404	63.33	7.93	71.26	580	№3415	61	13.53	74.53
570	№3405	66.22	11.57	77.79	581	№3416	57.51	8.77	66.28
571	№3406	37.67	18.1	55.77	582	№3417	34.07	11.51	45.58
572	№3407	27.26	9.15	36.41	583	№3418	45.49	18.21	63.7
573	№3408	26.98	9.15	36.13		ჯამი	676.79	188.88	865.67
574	№3409	27.58	9.15	36.73	ჰოლი, სადარბაზო, ლიფტი, კიბე:				138.25 კვ/მ
575	№3410	26.37	9.15	35.52	სამშენებლო ფართობი:				1100.84 კვ/მ

ლაჰვითი: შ.პ.ს. "გეგმა სი თაუნი"
 მისამართი: ძაგაიუხი, შურაბ გორბილასის ქუჩა, №113
 პროექტის სახელწოდება: მრავალსართულიანი საცხოვრებელი სახლი
 მშენებლის სახელი: შ.პ.ს. "არქიტექტონი"
 მასშტაბი: 1:200
 თარიღი: 15.02.2024
 ნახაზი: 34 სართულის გეგმა
 სტადია: უპირველი
 პროექტი: --