


38 სართულის გეგმა 1:200  
ცვლილებათა ნიშნით

ფორმატი A-3  
დაკვირვა №  
3360336330

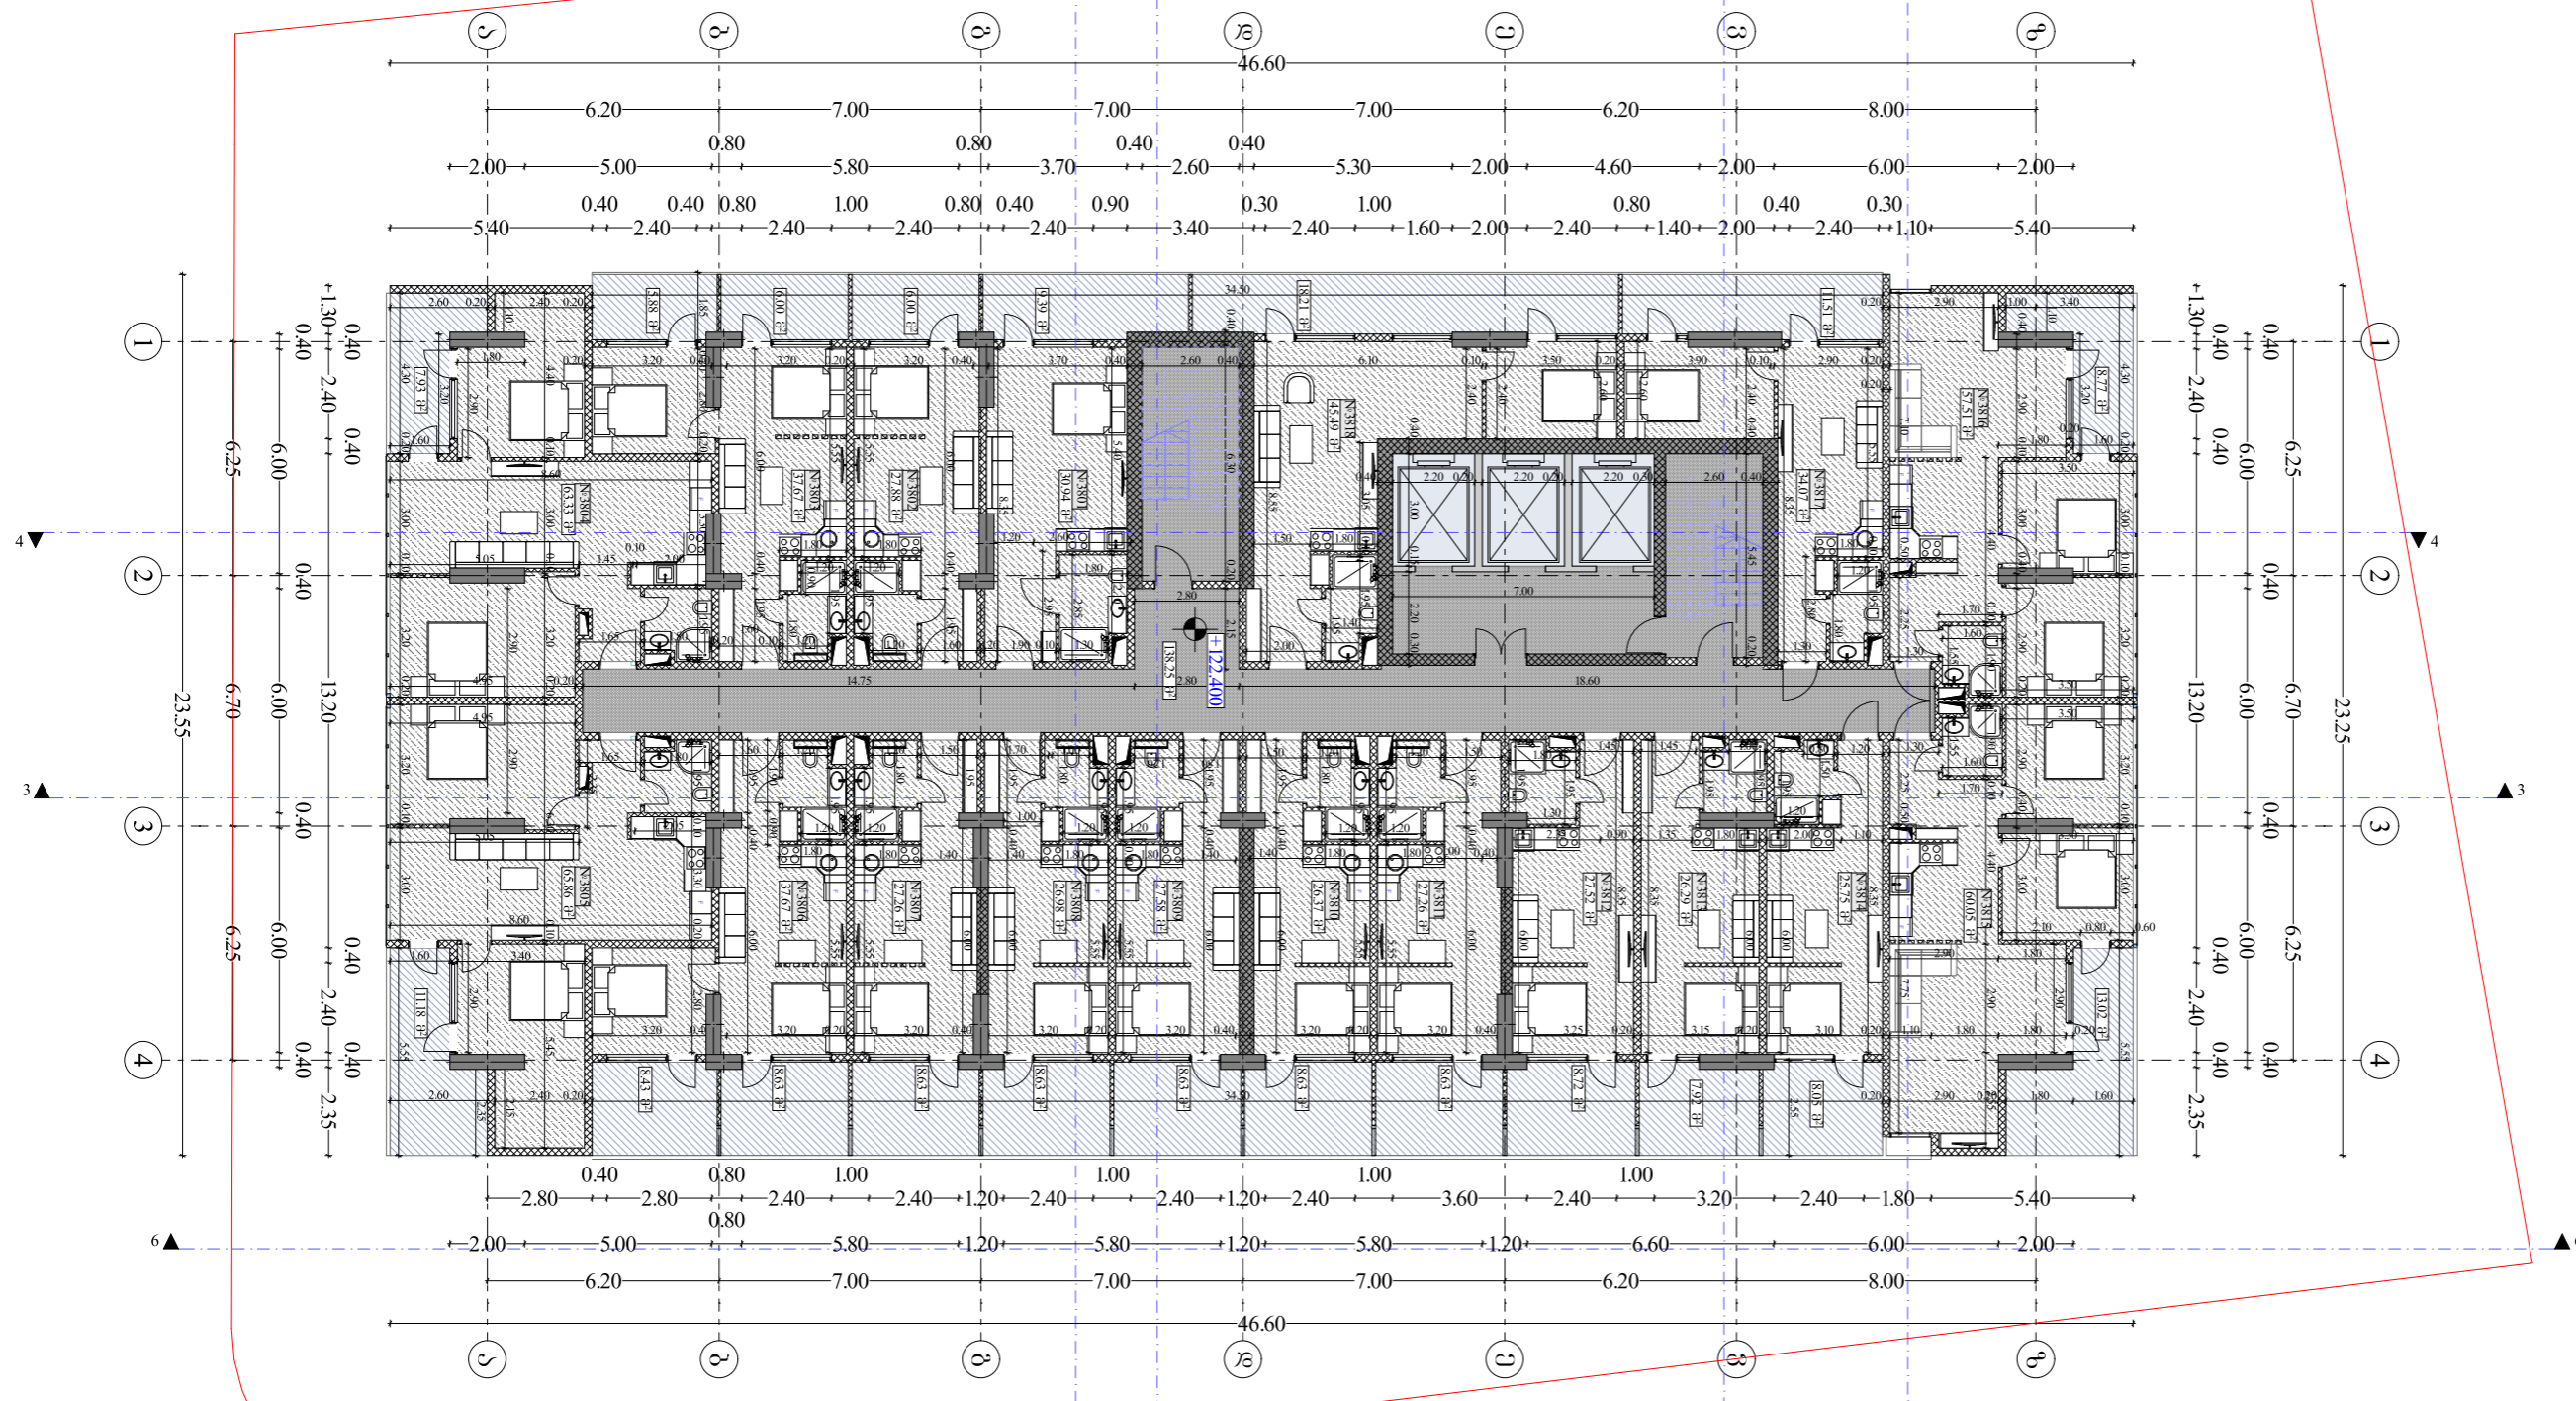

**ოცდამეურამეტე სართული**

| №   | სასტუმროს ნომრები | შიდა ფართობი | აივნები | სულ სასარგებლო ფართობი |
|-----|-------------------|--------------|---------|------------------------|
| 638 | №3801             | 30.94        | 9.39    | 40.33                  |
| 639 | №3802             | 27.88        | 6       | 33.88                  |
| 640 | №3803             | 37.67        | 11.88   | 49.55                  |
| 641 | №3804             | 63.33        | 7.93    | 71.26                  |
| 642 | №3805             | 65.86        | 11.18   | 77.04                  |
| 643 | №3806             | 37.67        | 17.06   | 54.73                  |
| 644 | №3807             | 27.26        | 8.63    | 35.89                  |
| 645 | №3808             | 26.98        | 8.63    | 35.61                  |
| 646 | №3809             | 27.58        | 8.63    | 36.21                  |
| 647 | №3810             | 26.37        | 8.63    | 35                     |

|                               |       |              |        |        |
|-------------------------------|-------|--------------|--------|--------|
| 648                           | №3811 | 27.26        | 8.63   | 35.89  |
| 649                           | №3812 | 27.52        | 8.72   | 36.24  |
| 650                           | №3813 | 26.29        | 7.92   | 34.21  |
| 651                           | №3814 | 25.75        | 8.05   | 33.8   |
| 652                           | №3815 | 60.05        | 13.02  | 73.07  |
| 653                           | №3816 | 57.51        | 8.77   | 66.28  |
| 654                           | №3817 | 34.07        | 11.51  | 45.58  |
| 655                           | №3818 | 45.49        | 18.21  | 63.7   |
|                               | ჯამი  | 675.48       | 182.79 | 858.27 |
| შოდი, სადარბაზო, ლიფტი, კიბე: |       | 138.25 კვ/მ  |        |        |
| სამშენებლო ფართობი:           |       | 1093.86 კვ/მ |        |        |

დაამუშავა: შ.პ.ს. "გეიმ სი თაუერ"  
 მისამართი: ძაგათუბი, შურაბ გორბილაძის ქუჩა, №113  
 პროექტის სახელწოდება: მრავალბინიანი საცხოვრებელი სახლი  
 მშენებლის სახელი: შ.პ.ს. "არქიტექტო"  
 მასშტაბი 1: 200  
 თარიღი 15.02.2024  
 ნახაზი: 38 სართულის გეგმა  
 სტადია: უპირველი  
 პროექტი: --