


ცვლილებათა გეგმა

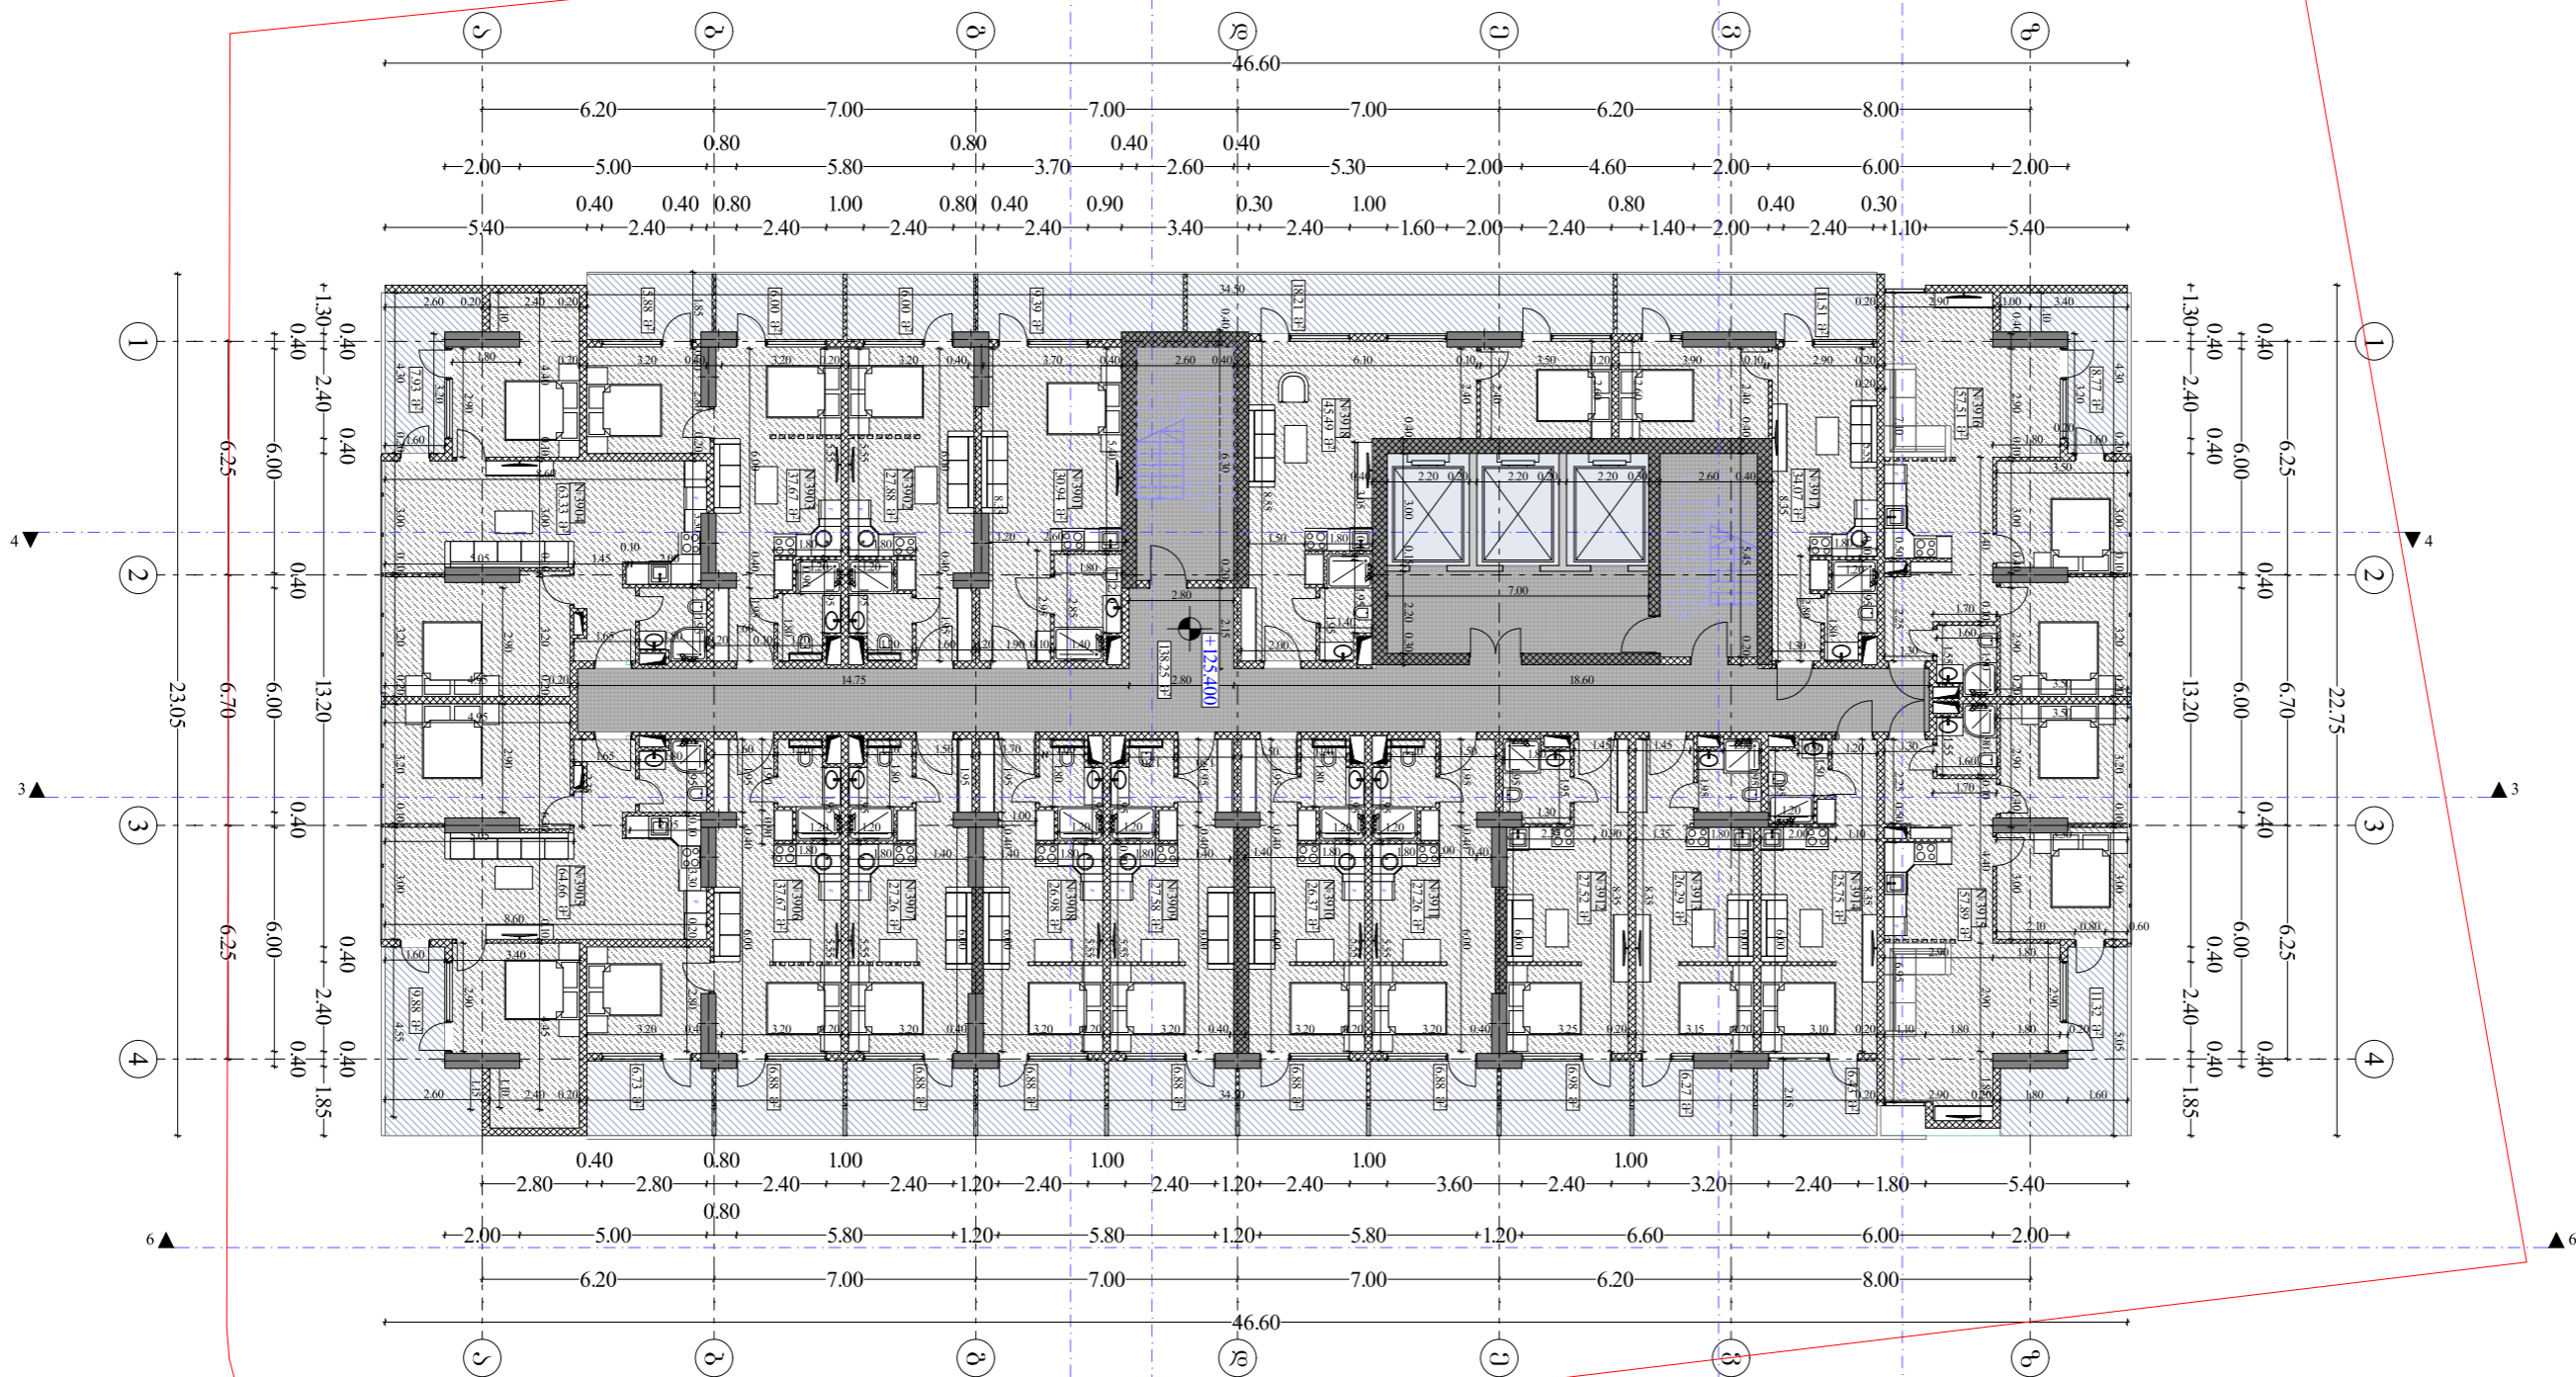

ოცდამეცხრამეტე სართული

№	სასტუმროს ნომრები	შიდა ფართობი	აივნები	სულ სასარგებლო ფართობი
656	№3901	30.94	9.39	40.33
657	№3902	27.88	6	33.88
658	№3903	37.67	11.88	49.55
659	№3904	63.33	7.93	71.26
660	№3905	64.66	9.88	74.54
661	№3906	37.67	13.61	51.28
662	№3907	27.26	6.88	34.14
663	№3908	26.98	6.88	33.86
664	№3909	27.58	6.88	34.46
665	№3910	26.37	6.88	33.25

666	№3911	27.26	6.88	34.14
667	№3912	27.52	6.98	34.5
668	№3913	26.29	6.27	32.56
669	№3914	25.75	6.43	32.18
670	№3915	57.89	11.32	69.21
671	№3916	57.51	8.77	66.28
672	№3917	34.07	11.51	45.58
673	№3918	45.49	18.21	63.7
	ჯამი	672.12	162.58	834.7
შოდი, სადარბაზო, ლიფტი, კიბე:		138.25 კვ/მ		
სამშენებლო ფართობი:		1070.56 კვ/მ		

ლაჰვია: შ.პ.ს. "გეგმა სი თაუნი"
 მისამართი: ქ.ბათუმი, შურაბ გორბილაძის ქუჩა, №113
 პროექტის სახელწოდება: მრავალსართულიანი საცხოვრებელი სახლი

შ.პ.ს. "არქიტექტონი"
 მისამართი: ქ.ბათუმი, გ.გაბიაშვილის ქუჩა, №113
 პროექტის სახელწოდება: მრავალსართულიანი საცხოვრებელი სახლი

მასშტაბი 1: 200
 თარიღი 15.02.2024
 ნახაზი: 39 სართულის გეგმა

სტადია: უპრეცედო უპრეცედო
 პროექტი: --