


40 სართულის გეგმა 1:200 ცვლილებათა ნიშნული

ფორმატი A-3
ლაკვითა №
3360336330

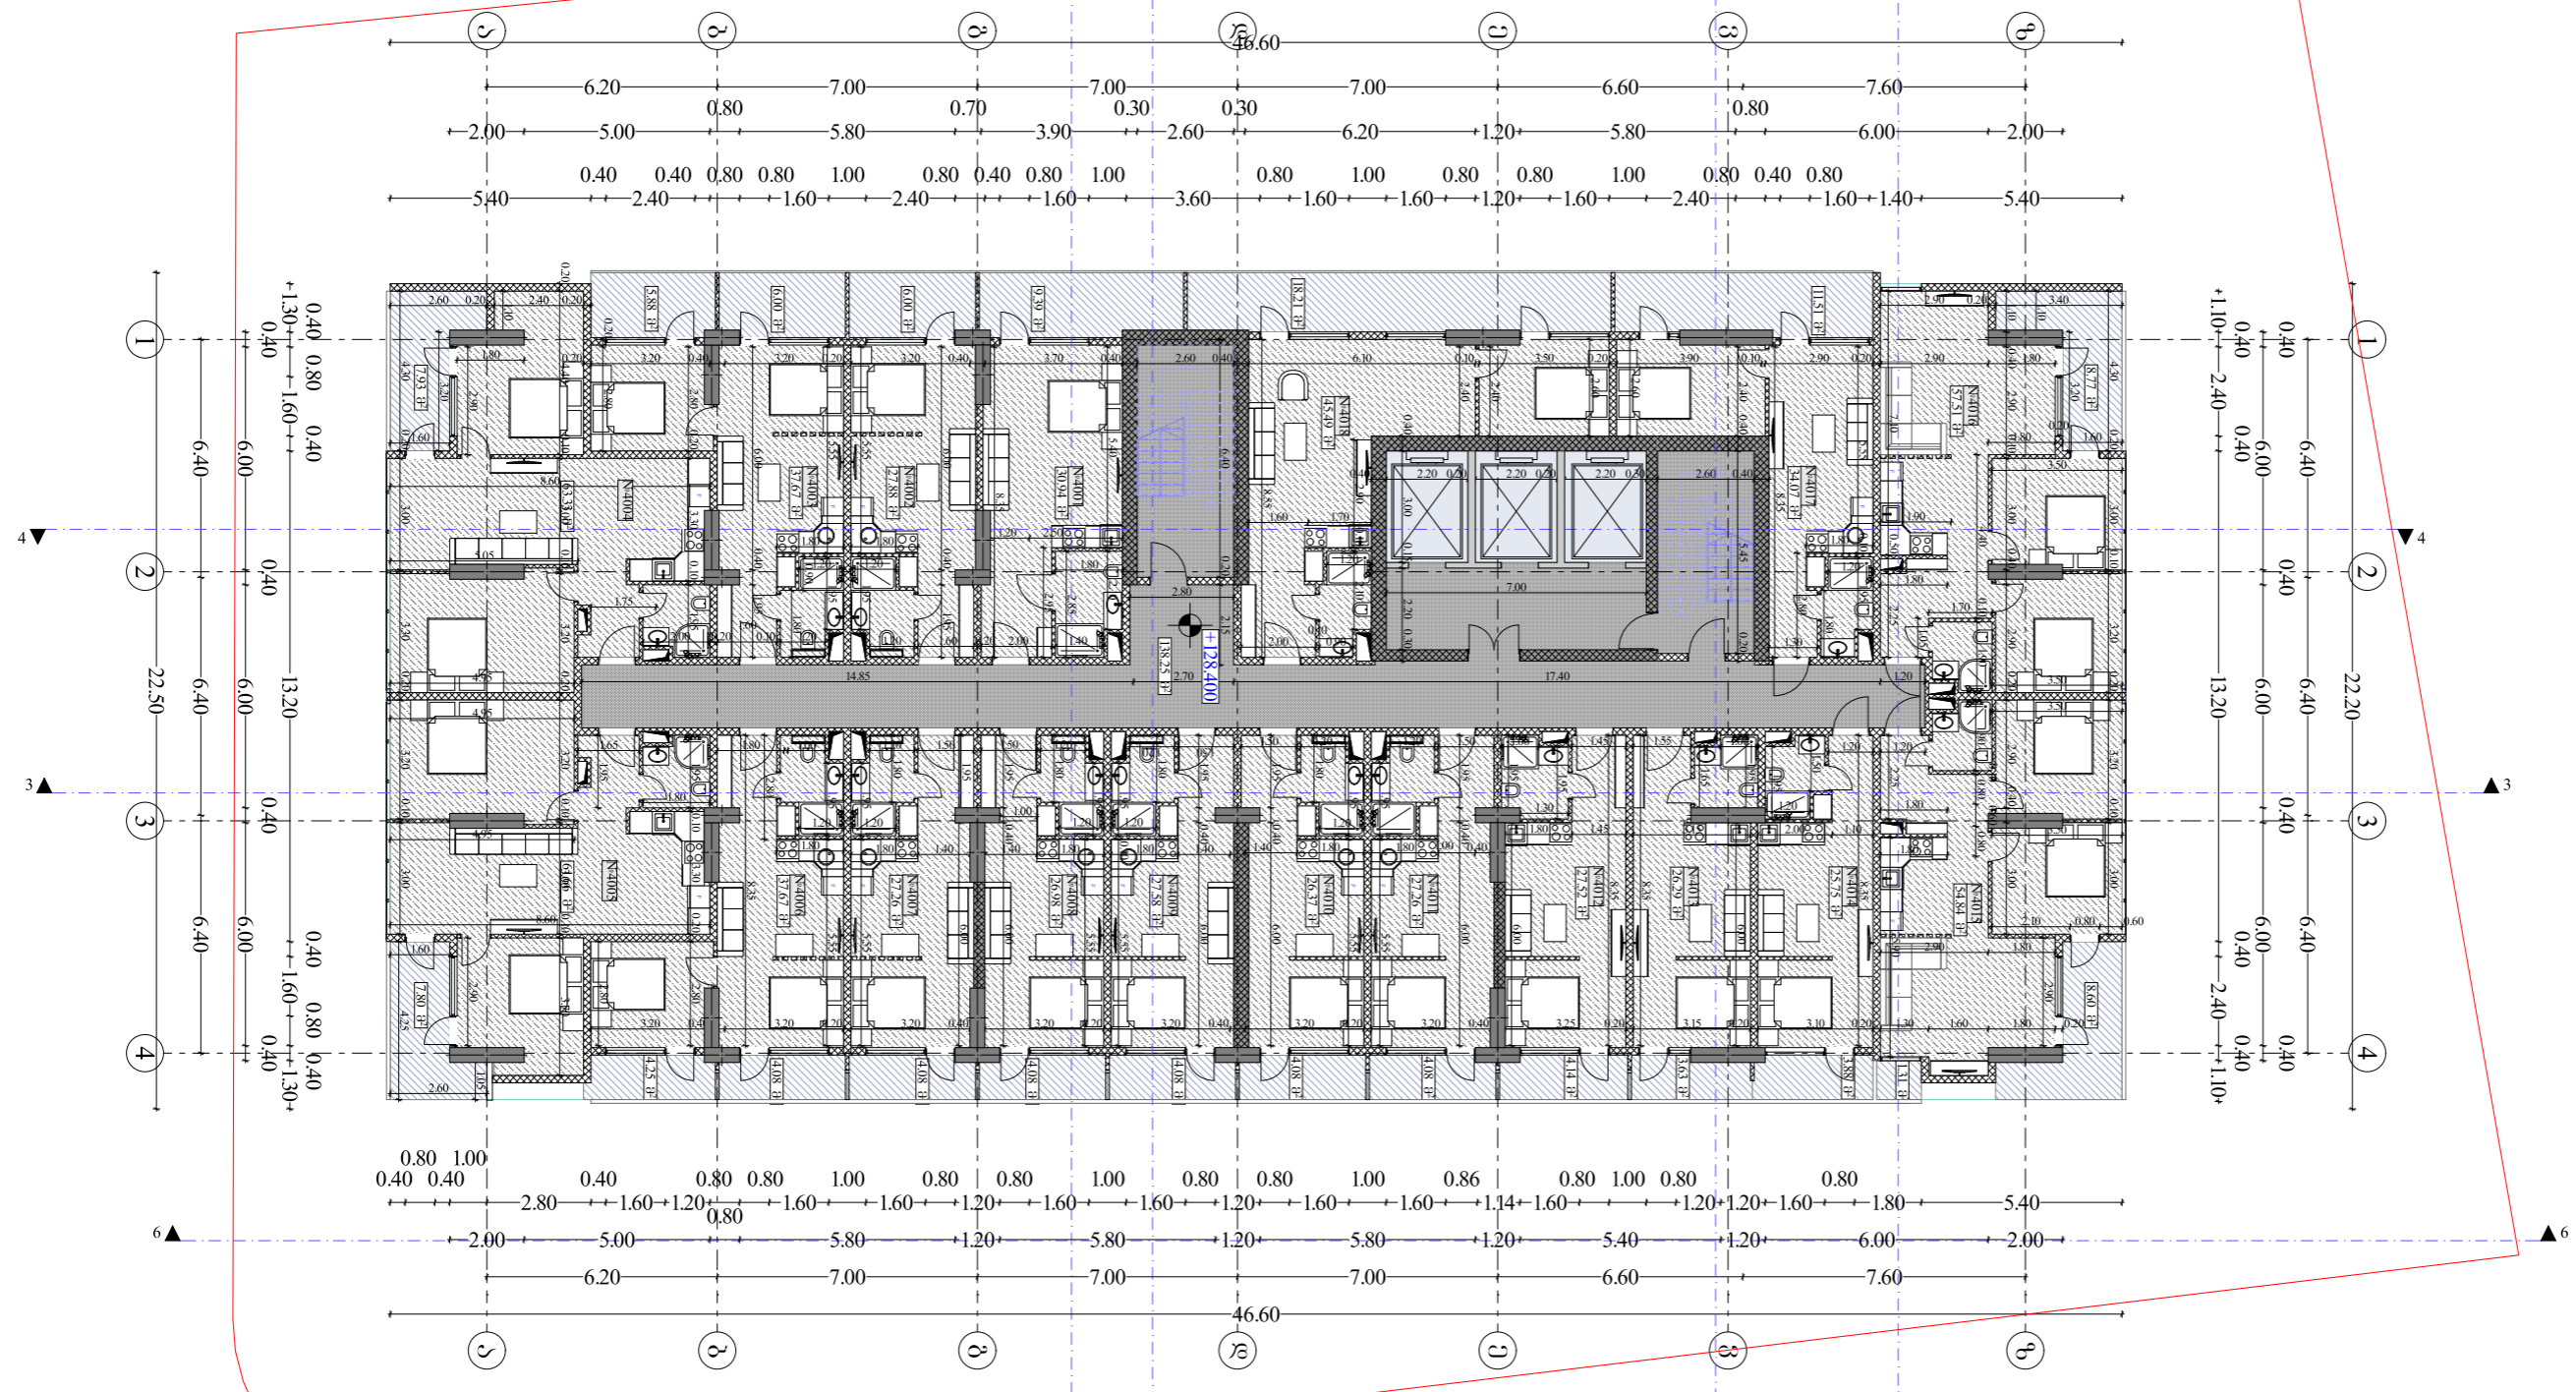

გეგმის სართული

№	სასტუმროს ნომრები	შიდა ფართობი	აივნები	სულ სასარგებლო ფართობი
674	№4001	30.94	9.39	40.33
675	№4002	27.88	6	33.88
676	№4003	37.67	11.88	49.55
677	№4004	63.33	7.93	71.26
678	№4005	61.66	7.8	69.46
679	№4006	37.67	8.33	46
680	№4007	27.26	4.08	31.34
681	№4008	26.98	4.08	31.06
682	№4009	27.58	4.08	31.66
683	№4010	26.37	4.08	30.45

684	№4011	27.26	4.08	31.34
685	№4012	27.52	4.14	31.66
686	№4013	26.29	3.63	29.92
687	№4014	25.75	3.88	29.63
688	№4015	59.41	9.91	69.32
689	№4016	57.51	8.77	66.28
690	№4017	34.07	11.51	45.58
691	№4018	45.49	18.21	63.7
	ჯამი	670.64	131.78	802.42
პოლი, სადარბაზო, ლიფტი, კიბე:		138.25 კვ/მ		
სამშენებლო ფართობი:		1033.28 კვ/მ		

დამკვეთი: შ.პ.ს. "გლენ სი თაუნი"
 მისამართი: ქ.ბათუმი, შურაბ გორბილაძის ქუჩა, №113
 პროექტის სახელწოდება: მრავალსართულიანი საცხოვრებელი სახლი

შემსრულებელი
 შ.პ.ს. "არქიტექტონი"

დამამუშავებელი: გვარამია
 დამამუშავებელი: გვარამია
 ავტორი: გვარამია
 მასშტაბი: 1:200
 თარიღი: 15.02.2024

ნახაზი:
 40 სართულის გეგმა

სტადია: უპირველი
 პროექტი: --

