


41 სართულის გეგმა 1:200  
ცვლილებათა ნიშნით

ფორმატი A-3  
ლაკვისა №  
3360336330

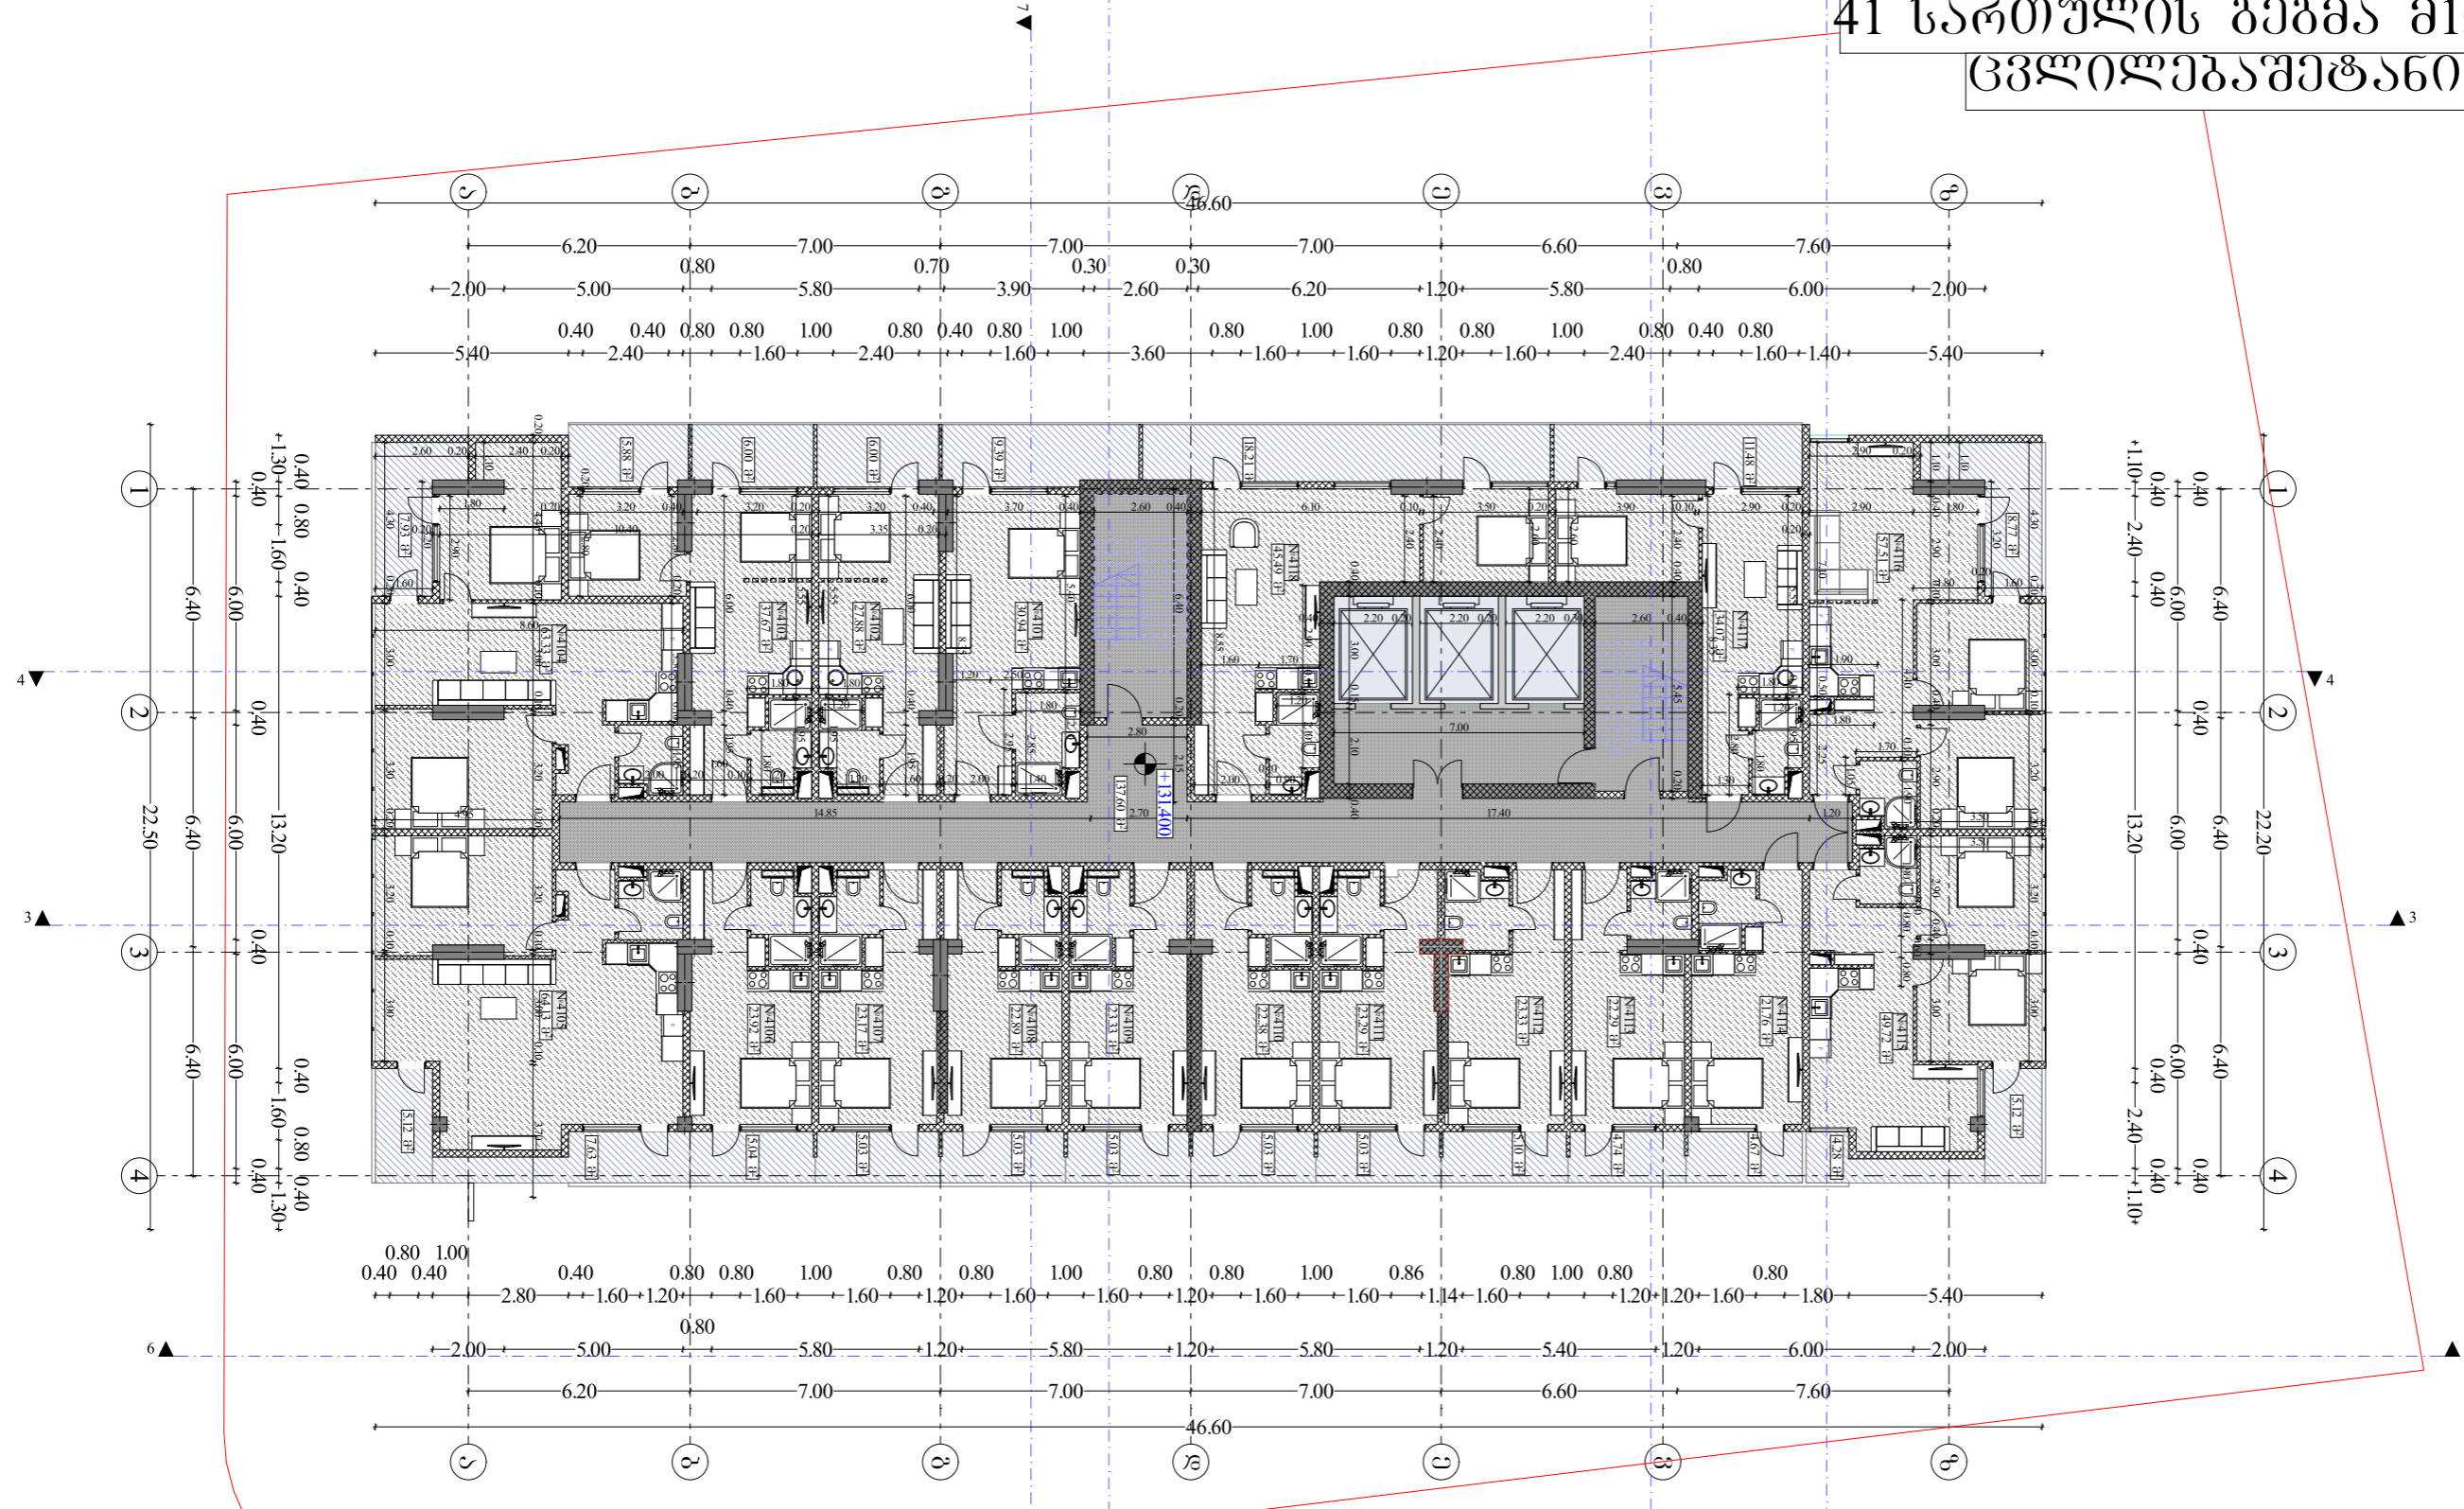

**ორმოდამკვერთუ ხართული**

№	სასტუმროს ნომრები	შიდა ფართობი	აივნები	სულ სახარგებლო ფართობი
692	№4101	30.94	9.39	40.33
693	№4102	27.88	6	33.88
694	№4103	37.67	11.88	49.55
695	№4104	63.33	7.93	71.26
696	№4105	64.13	12.75	76.88
697	№4106	23.92	5.04	28.96
698	№4107	23.17	5.03	28.2
699	№4108	22.89	5.03	27.92
700	№4109	23.33	5.03	28.36
701	№4110	22.38	5.03	27.41

702	№4111	23.29	5.03	28.32
703	№4112	23.33	5.1	28.43
704	№4113	22.29	4.74	27.03
705	№4114	21.76	4.67	26.43
706	№4115	49.72	9.4	59.12
707	№4116	57.51	8.77	66.28
708	№4117	34.07	11.48	45.55
709	№4118	45.49	18.21	63.7
	ჯამი	617.1	140.51	757.61
პოლი, სადარბაზო, ლიფტი, კიბე:				137.60 კვ/მ
სამშენებლო ფართობი:				984.35 კვ/მ

დამკვეთი: შ.პ.ს. "გლენ სი თაუერ"  
 მისამართი: ქ.ბათუმი, შურაბ გორბილაძის ქუჩა, №113  
 პროექტის სახელწოდება: მრავალსართულიანი საცხოვრებელი სახლი  
 მშენებლის სახელი: შ.პ.ს. "არქიტექტონი"  
 მასშტაბი: 1:200  
 თარიღი: 15.02.2024  
 ნახაზი: 41 სართულის გეგმა  
 სტადია: უპირველი  
 პროექტი: --