


42 ხართულის ბებია მ1:200 ცვლილებათანი

ფორმატი A-3
დაკვირვა №
3360336330

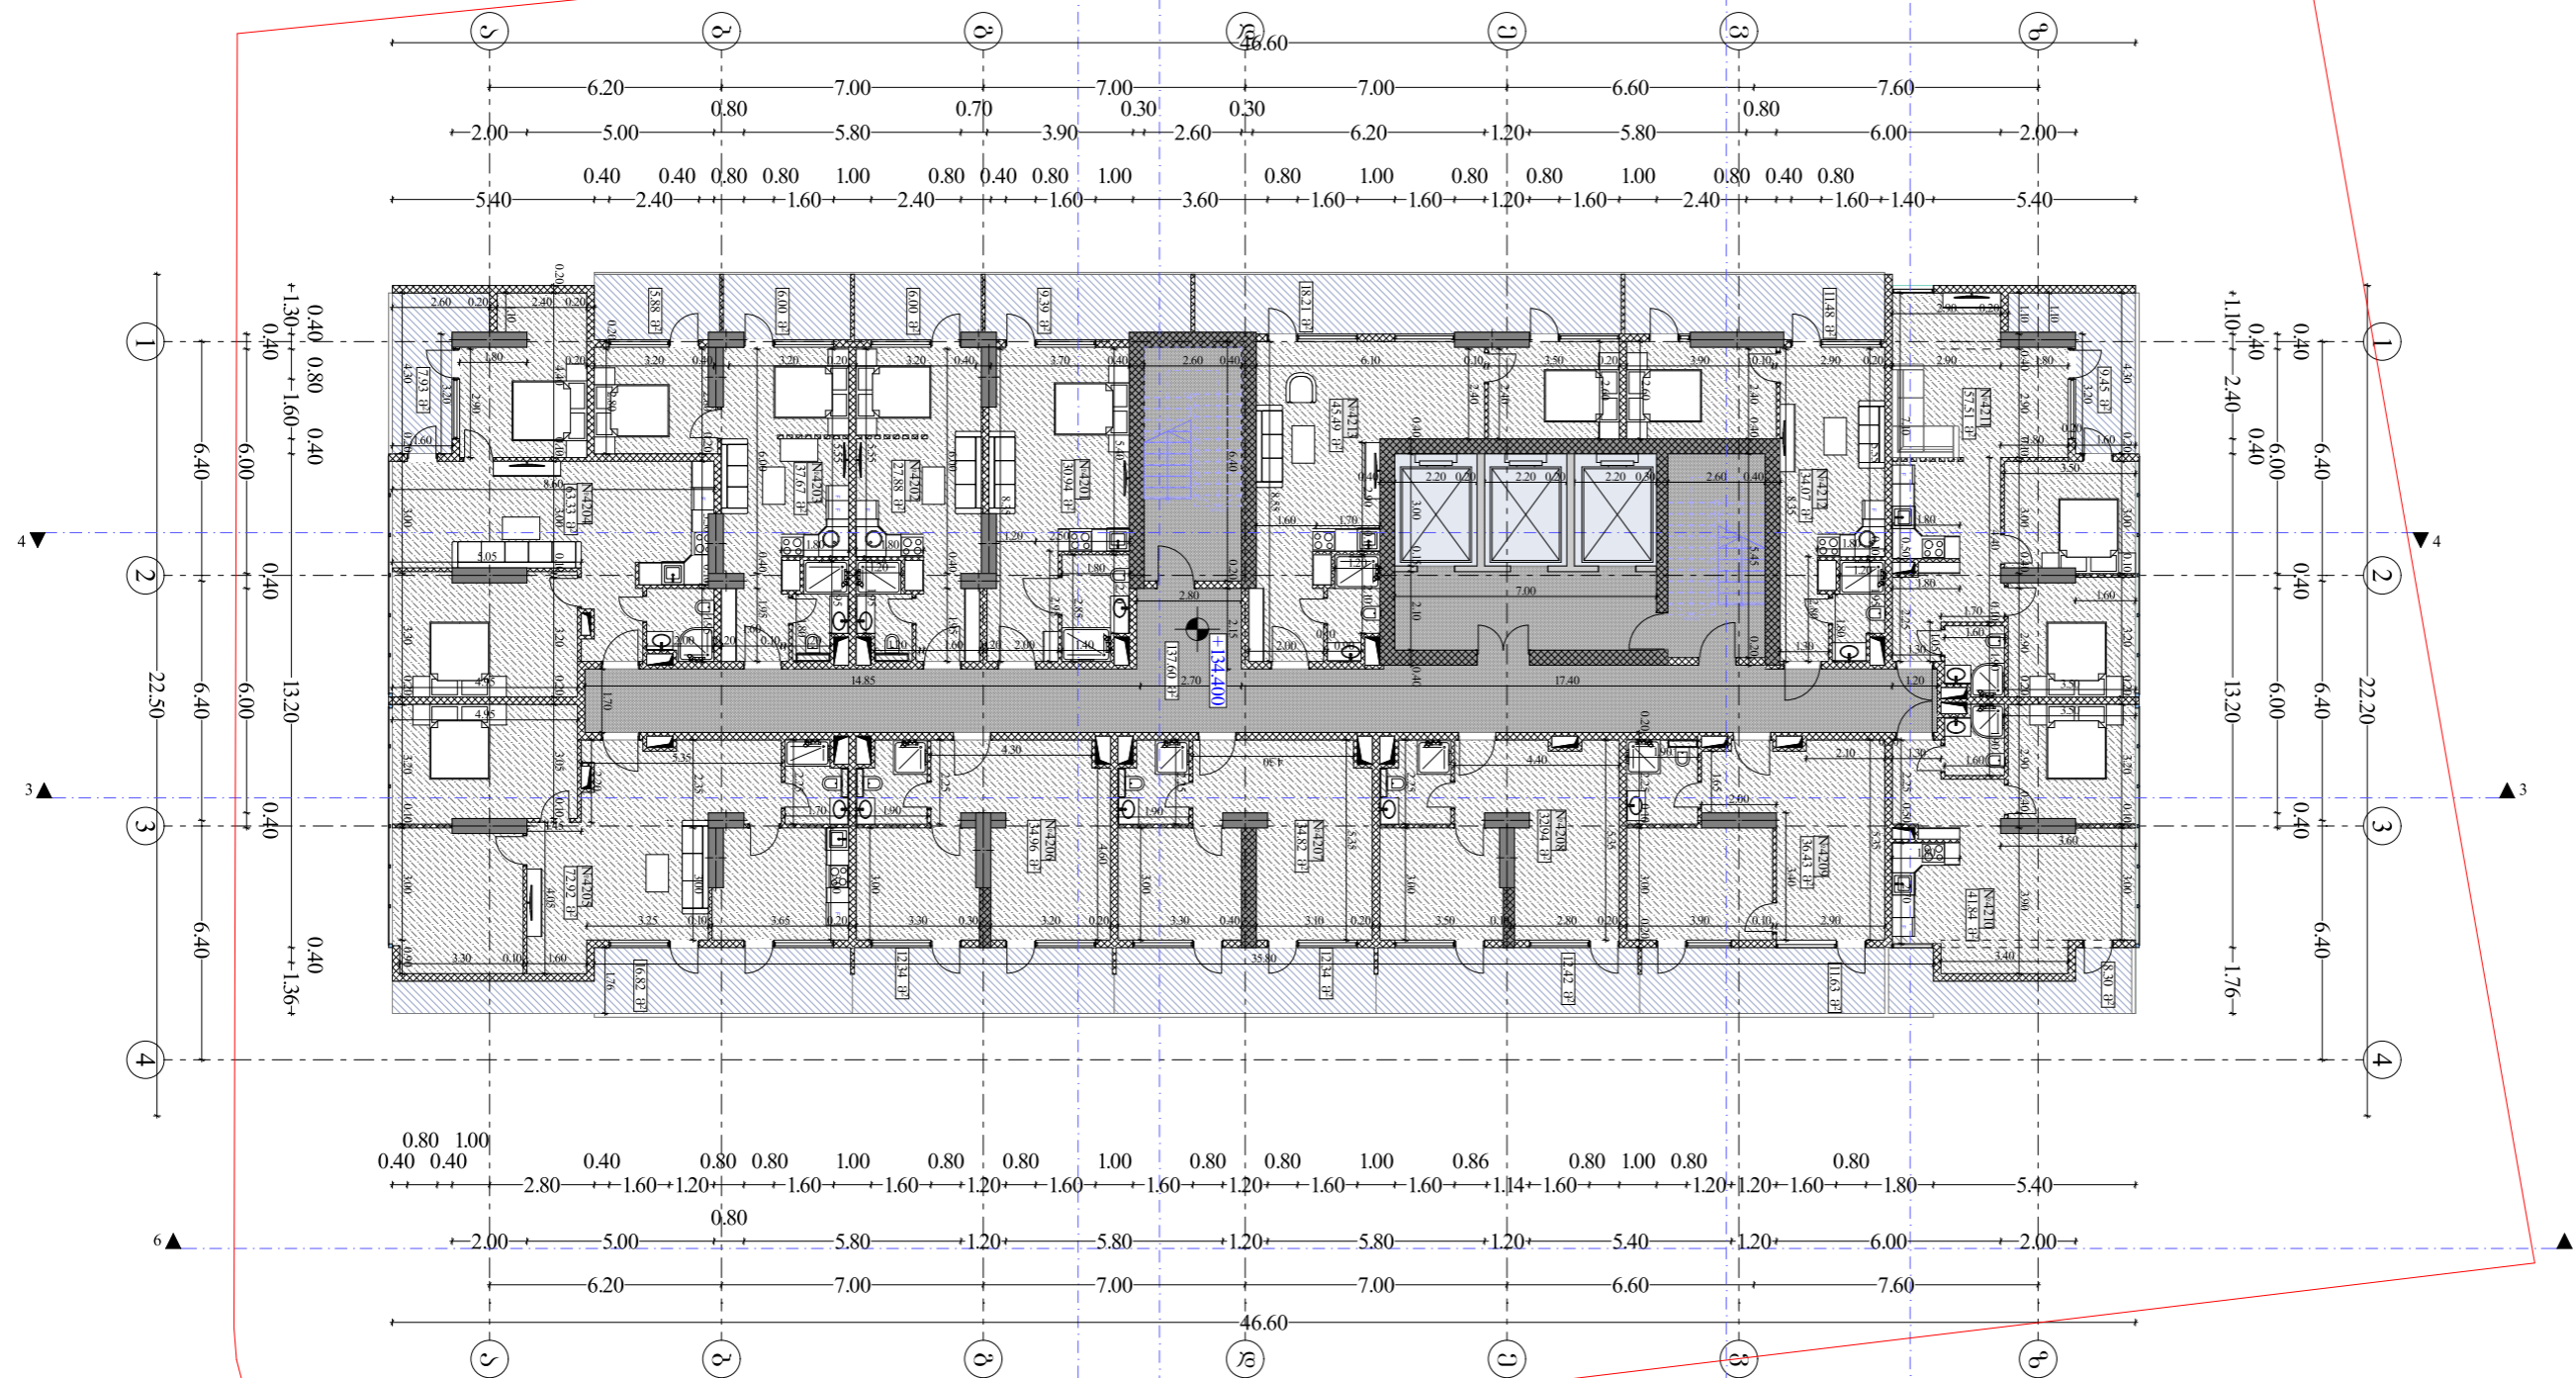

ორმოცდამეორე ხართული				
№	სასტუმროს ნომრები	შიდა ფართობი	აივნები	სულ სასარგებლო ფართობი
				717 №4208 32.94 12.42 45.36
				718 №4209 36.43 11.63 48.06
				719 №4210 41.84 8.3 50.14
710	№4201	30.94	9.39	40.33 720 №4211 57.51 9.54 67.05
711	№4202	27.88	6	33.88 721 №4212 34.07 11.48 45.55
712	№4203	37.67	11.88	49.55 722 №4213 45.49 18.21 63.7
713	№4204	63.33	7.93	71.26 ჯამი 550.8 148.28 699.08
714	№4205	72.92	16.82	89.74
715	№4206	34.96	12.34	47.3 ჰოლი, სადარბაზო, ლიფტი, კიბე: 137.60 კვ/მ
716	№4207	34.82	12.34	47.16 სამშენებლო ფართობი: 917.35 კვ/მ

დაამუშავა: შ.პ.ს. "ბუნდი სი თაუნი"
 მისამართი: ქ. ბათუმი, შ.პ.ს. "ბუნდი სი თაუნი" ქ. ბათუმი, №113
 პროექტის სახელწოდება: მრავალბინიანი საცხოვრებელი სახლი

შენიშვნა: შ.პ.ს. "ბუნდი სი თაუნი"

დაამუშავა: გ. ვაჩაგაძე
 დამამუშავებელი: გ. ვაჩაგაძე
 ავტორი: გ. ვაჩაგაძე
 მასშტაბი: 1:200
 თარიღი: 15.02.2024
 ნახაზი: 42 ხართულის ბებია

სტადია: უპრეცედო უპრეცედო
 პროექტი: -- --