


43 სართულის გეგმა 1:200
ცვლილებათა ნიშანი

ფორმატი A-3
ლაკონი №
3360336330

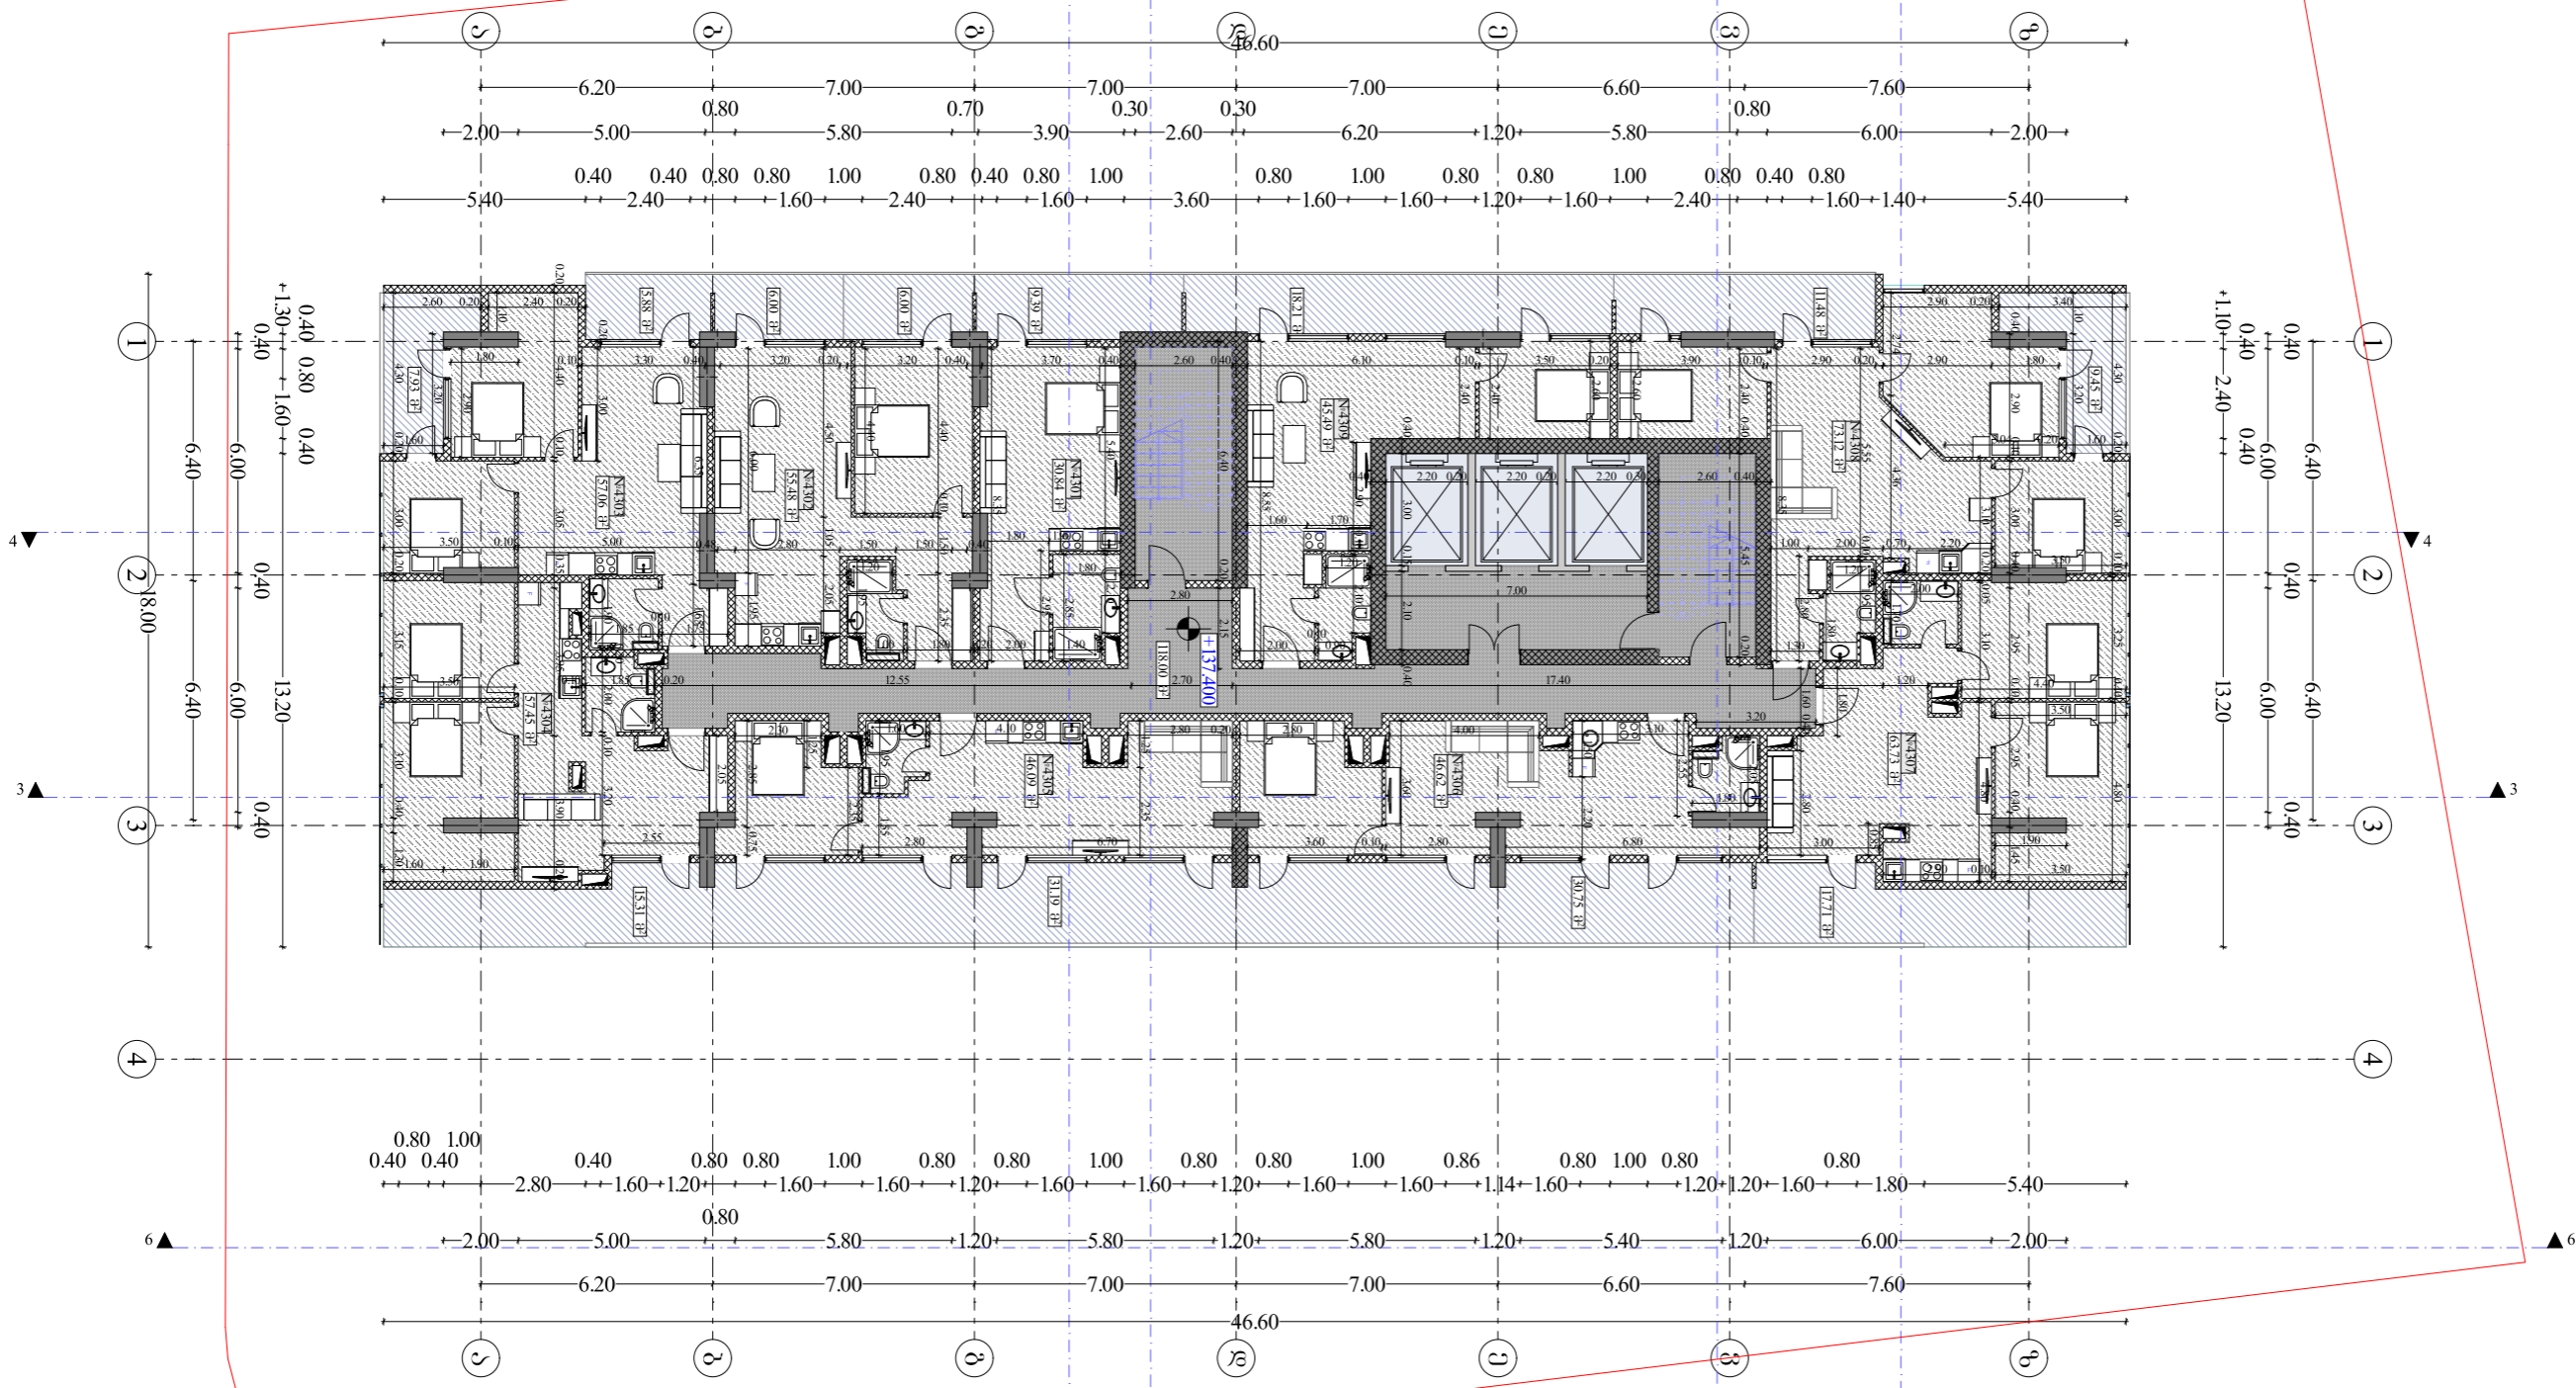

ორმოცდამეხამე სართული

№	სასტუმროს ნომრები	შიდა ფართობი	აივნები	სულ სასარგებლო ფართობი	728	№4306	46.62	30.75	77.37	
723	№4301	30.84	9.39	40.23	729	№4307	63.73	17.71	81.44	
724	№4302	55.48	12	67.48	730	№4308	73.12	20.93	94.05	
725	№4303	57.06	13.81	70.87	731	№4309	45.49	18.21	63.7	
726	№4304	57.45	15.31	72.76		ჯამი	475.88	169.3	645.18	
727	№4305	46.09	31.19	77.28						
					პოლი, სადარბაზო, ლიფტი, კიბე:			118.00	კვ/მ	
					სამშენებლო ფართობი:			835.23	კვ/მ	

დაამუშავა: შ.პ.ს. "გეოქონალიზაცია"

მისამართი: ქ.თბილისი, შ.პ.ს. გორბატაძის ქუჩა, №113

პროექტის სახელწოდება: მრავალსართულიანი საცხოვრებელი სახლი

შ.პ.ს. "გეოქონალიზაცია"

მასშტაბი 1: 200
თარიღი 15.02.2024

ნახაზი: 43 სართულის გეგმა

სტადია: უპრეცედო
პროექტი: --