


44 სართულის გეგმა 1:200
ცვლილებათა ნიშნით

ფორმატი A-3
დაკვირვა №
3360336330

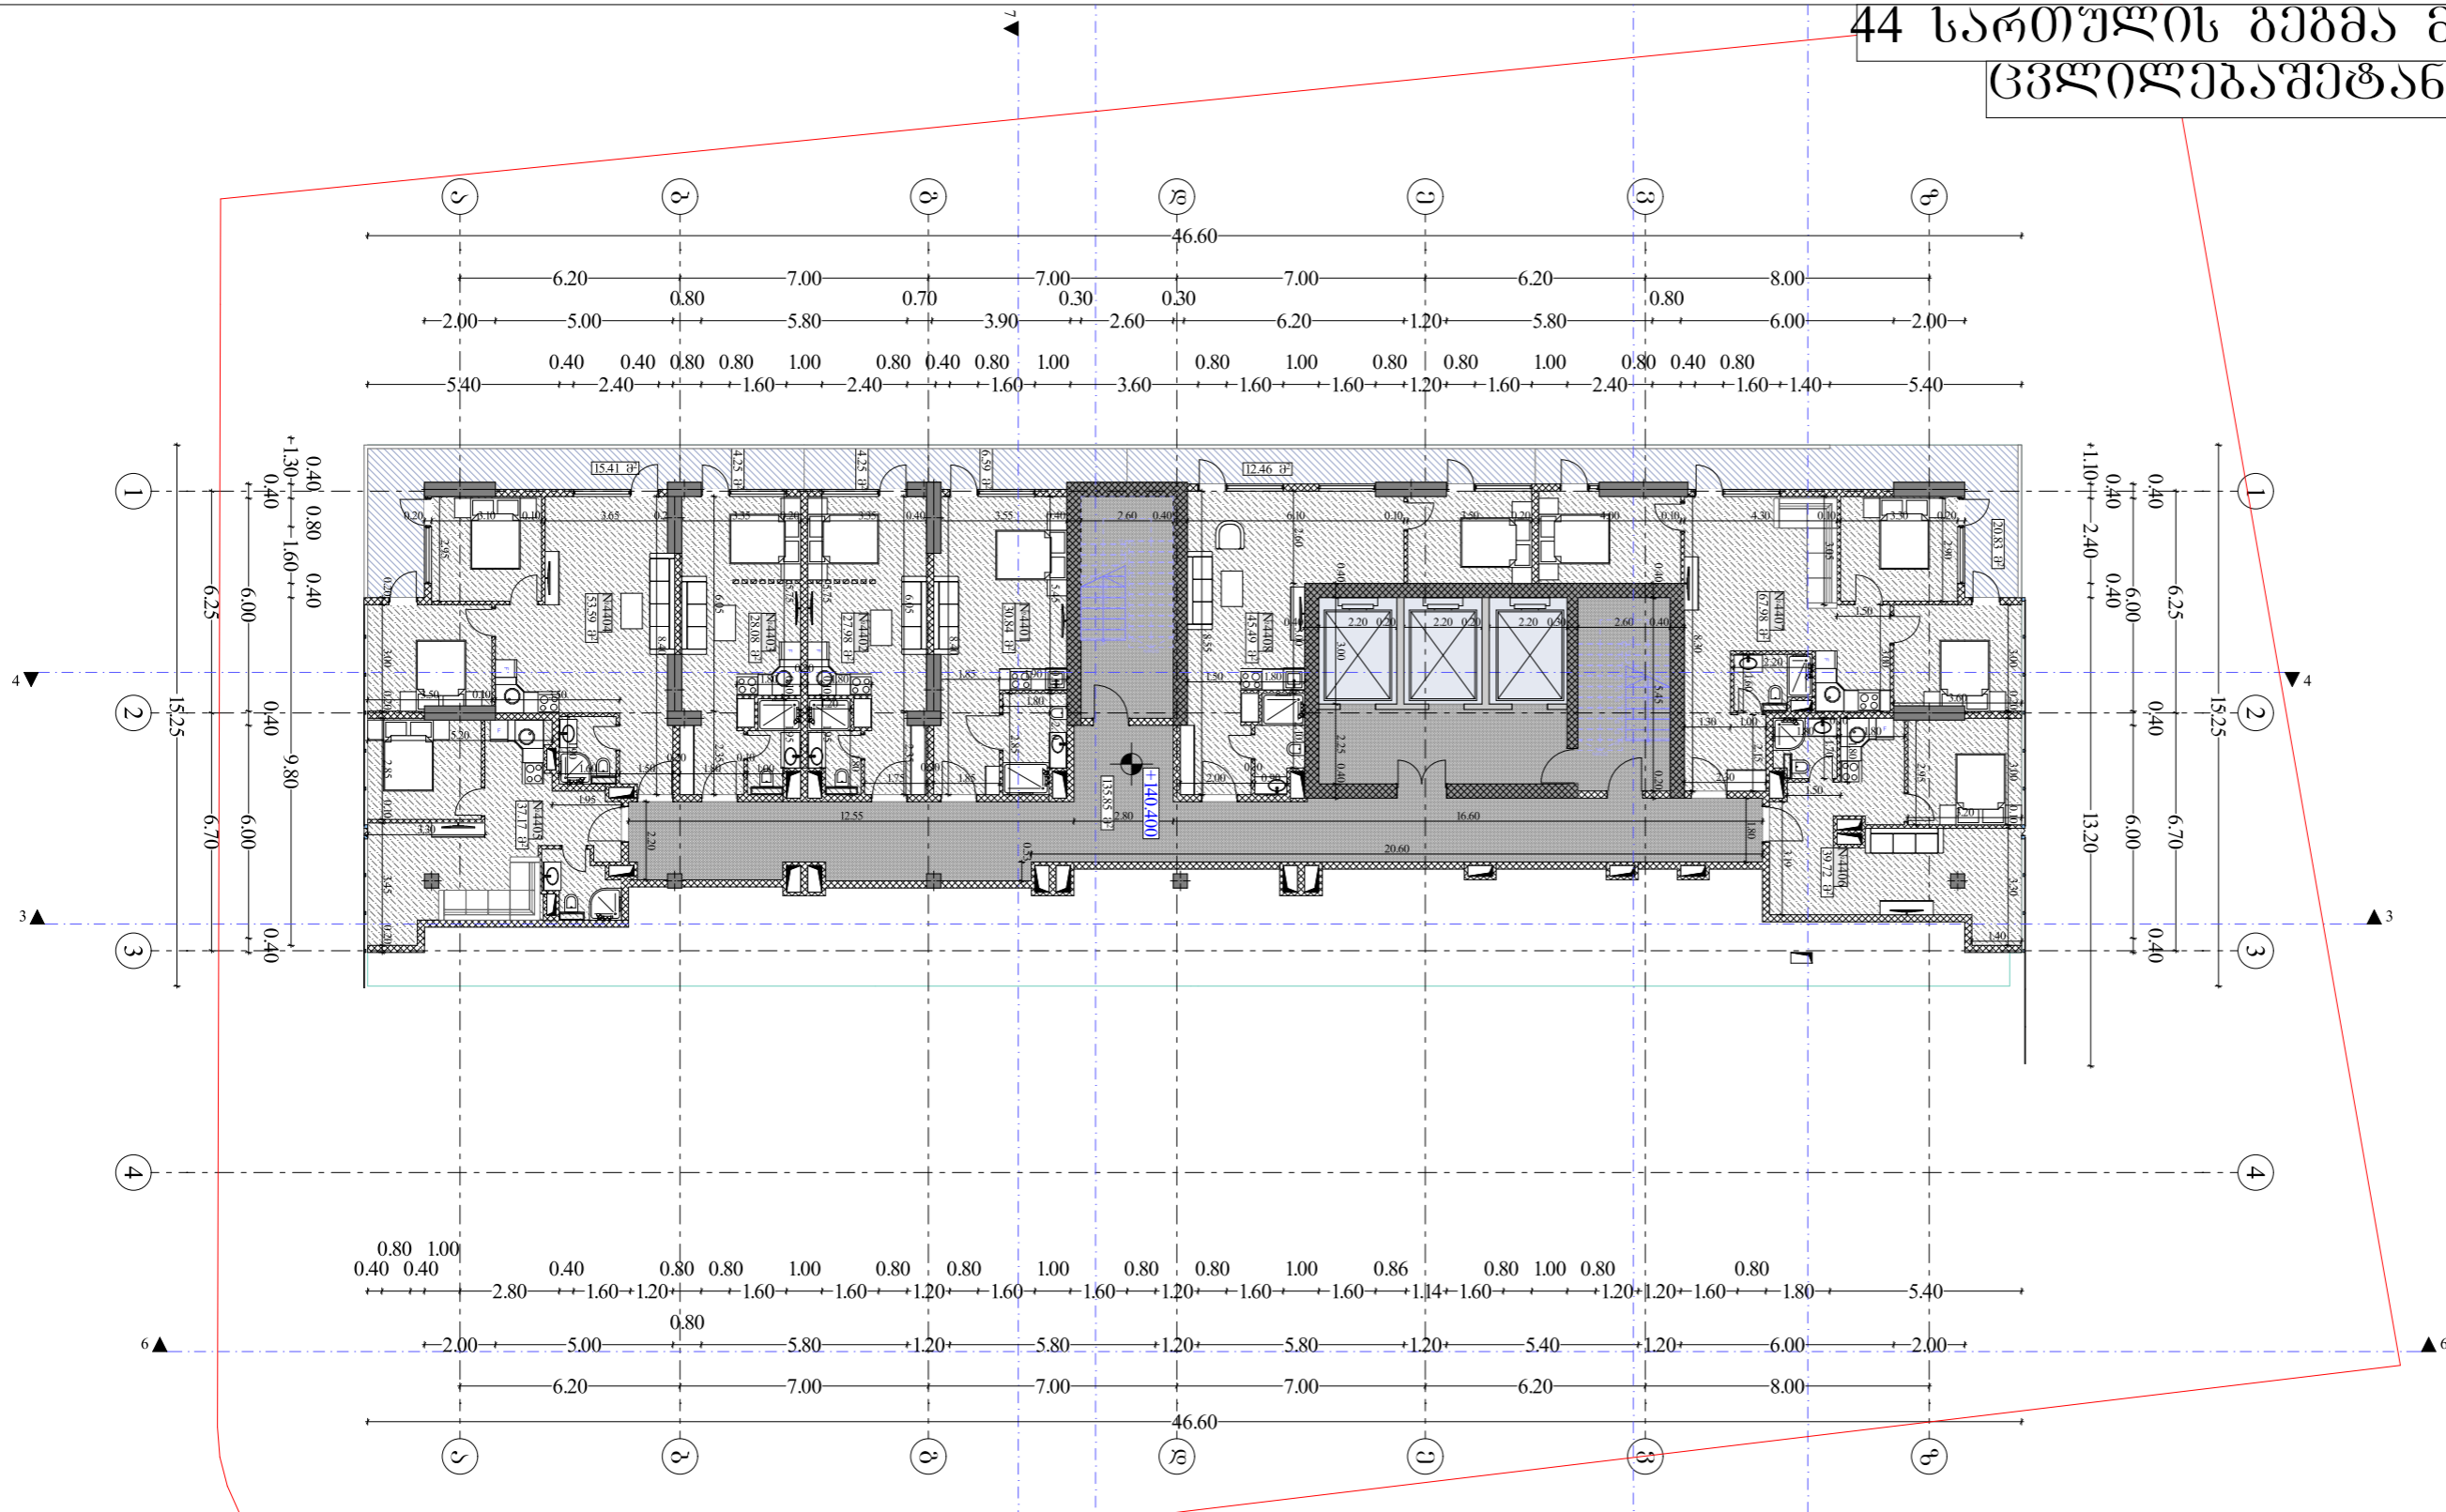

ორმოცდამეოთხე სართული

№	სასტუმროს ნომრები	შიდა ფართობი	აივნები	სულ სასარგებლო ფართობი	736	№4405	37.17	37.17
732	№4401	30.84	6.59	37.43	737	№4406	39.72	39.72
733	№4402	27.98	4.25	32.23	738	№4407	67.98	20.83
734	№4403	28.08	4.25	32.33	739	№4408	45.49	12.46
735	№4404	53.59	15.41	69		ჯამი	330.85	63.79
					პოლი, სადარბაზო, ლიფტი, კიბე:		135.85	კვ/მ
					710სამშენებლო ფართობი:		710.50	კვ/მ

დაამუშავა: შ.პ.ს. "ბელნი სი თაუნი"
 მისამართი: ქ.ბათუმი, შურაბე გორბილაძის ქუჩა, №113
 პროექტის სახელწოდება: მრავალსართულიანი საცხოვრებელი სახლი
 შ.პ.ს. "არქიტექტონი"
 მასშტაბი 1: 200
 თარიღი 15.02.2024
 ნახაზი: 44 სართულის გეგმა
 სტადია: უპირველი
 პროექტი: --