9 თფკTგლშთ პუპქფ ქ1©200
სმლშლუიფSუეფტშლშ

ფორმატი A-3	დაკვეთა №
შენიშვნები:	

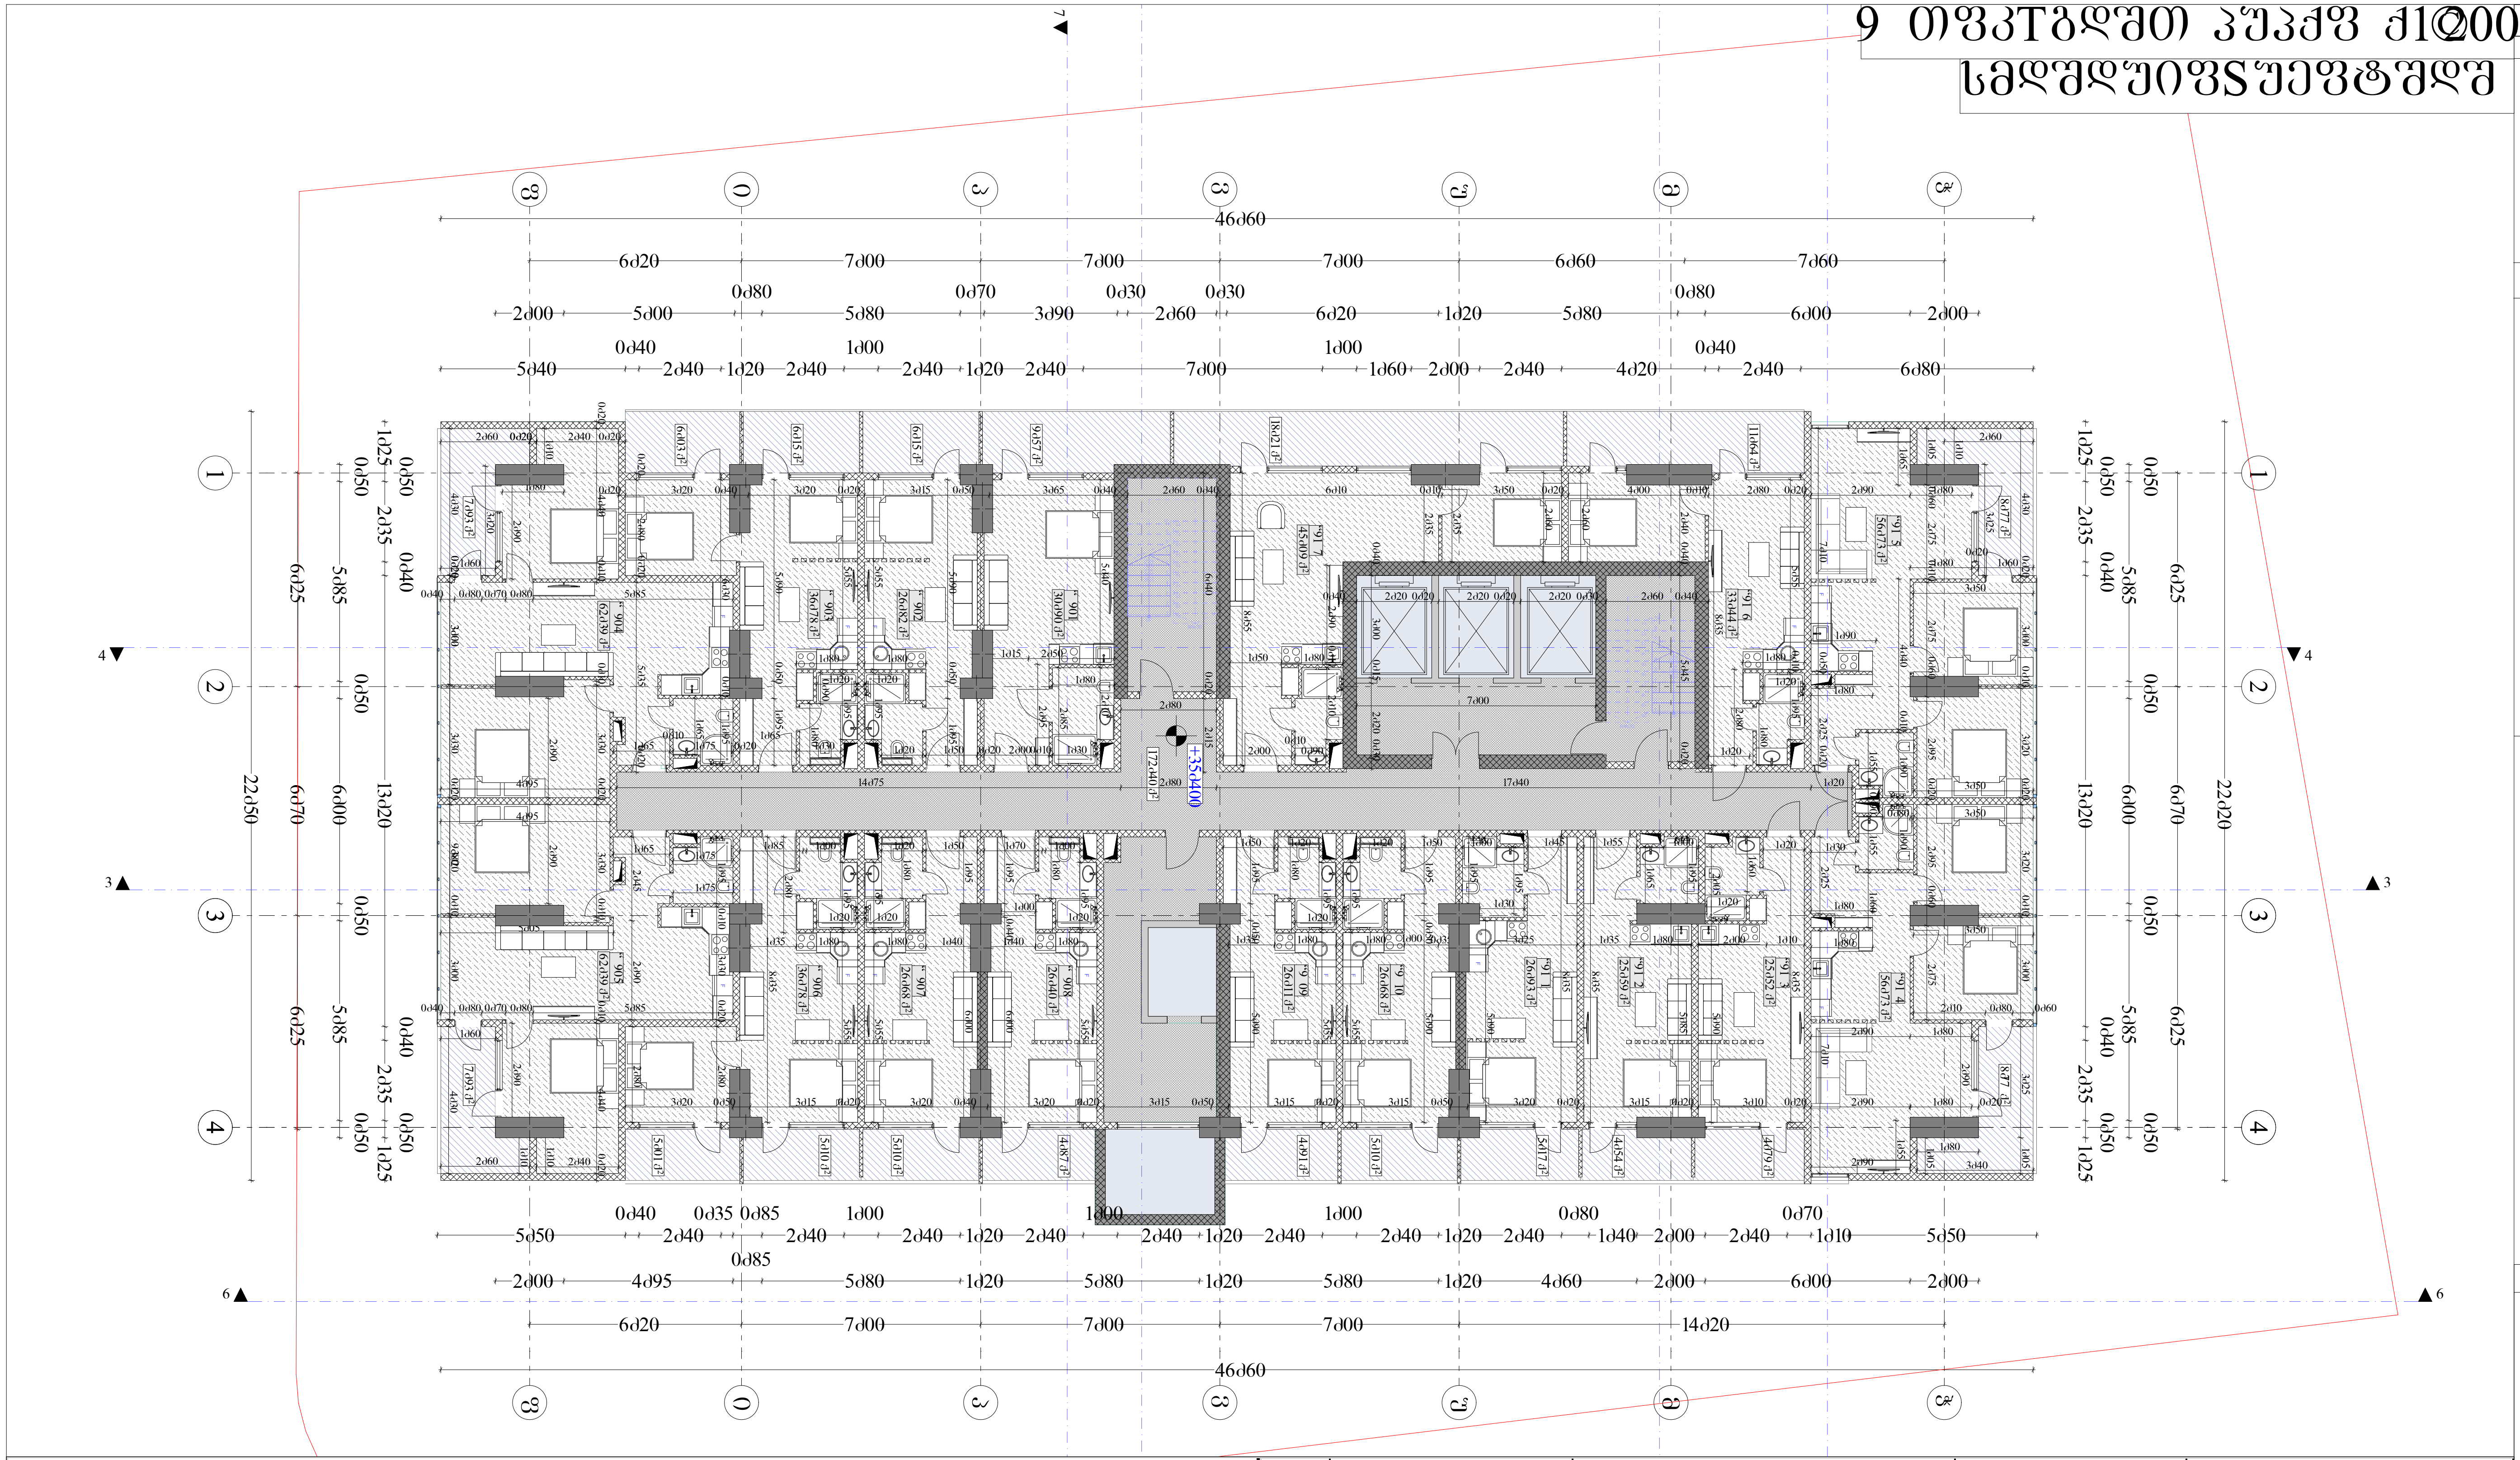

მეცხრე სართული

№	სასტუმროს ნომრები	შიდა ფართობი	აივნები	სულ სასარგებლო ფართობი
117	№901	30.9	9.57	40.47
118	№902	26.82	6.15	32.97
119	№903	36.78	12.18	48.96
120	№904	62.39	7.93	70.32
121	№905	62.39	7.93	70.32
122	№906	36.78	10.11	46.89
123	№907	26.68	5.1	31.78
124	№908	26.4	4.87	31.27
125	№909	26.11	4.91	31.02
126	№910	26.68	5.1	31.78
127	№911	26.93	5.17	32.1
128	№912	25.59	4.54	30.13
129	№913	25.52	4.79	30.31
130	№914	56.73	8.77	65.5
131	№915	56.73	8.77	65.5
132	№916	33.44	11.64	45.08
133	№917	45.09	18.21	63.3
	ჯამი	631.96	135.74	767.7

ჰოლი, სადარბაზო, ლიფტი, კიბე: 172.40 კვ/მ

საშენებლო ფართობი: 1044.93კვ/მ

ვფქლმუTშ©ძზძოლუ ოშTფგუკ"

ქშთფქფკTშ©ძიფTგქშბ
ჭგკფი პჯკკშლფZშთ ლგCფჵ'1 13

ზკჯულეშთ თფჩულჯჯფუიფ©
ქკფმფლიშტშფტშთფსჩჯმკუიულშ თფჩლშ

შემსრულებელი
შ.პ.ს. "არქიტრავი"

თანამდებობა	გვარი	ხელმოწერა
დირექტორი	რ.შავაძე	
ავტორი	რ.შავაძე	
შეასრულა	მ.მგელაძე	
	კმSფმფZშ	

245524927

მასშტაბი	1© 200	ნახაზი: 9 თფკTგლშთ პუპქფ
თარიღი	15ძ02ძ2024	

სტადია	ფურცელი	ფურცლები
პროექტი	---	--