ბეჭმა ნიშნულზე +43.400

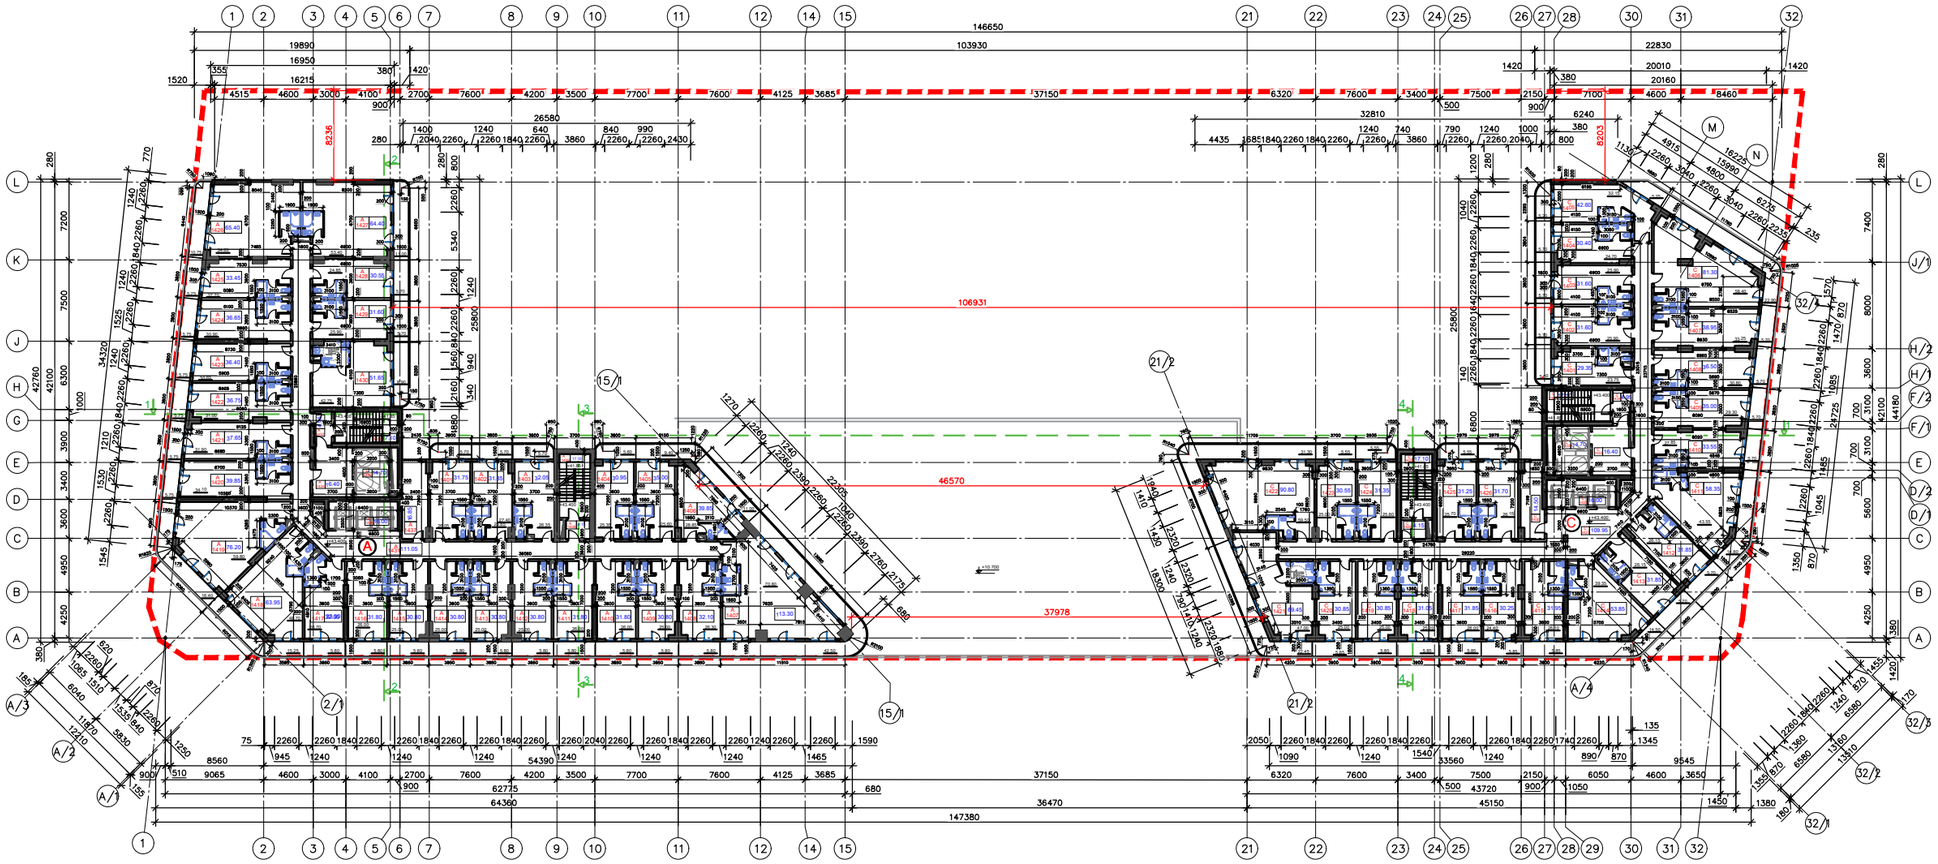

ავეჯის განლაგების ბეჭმა ნიშნულზე +43.400

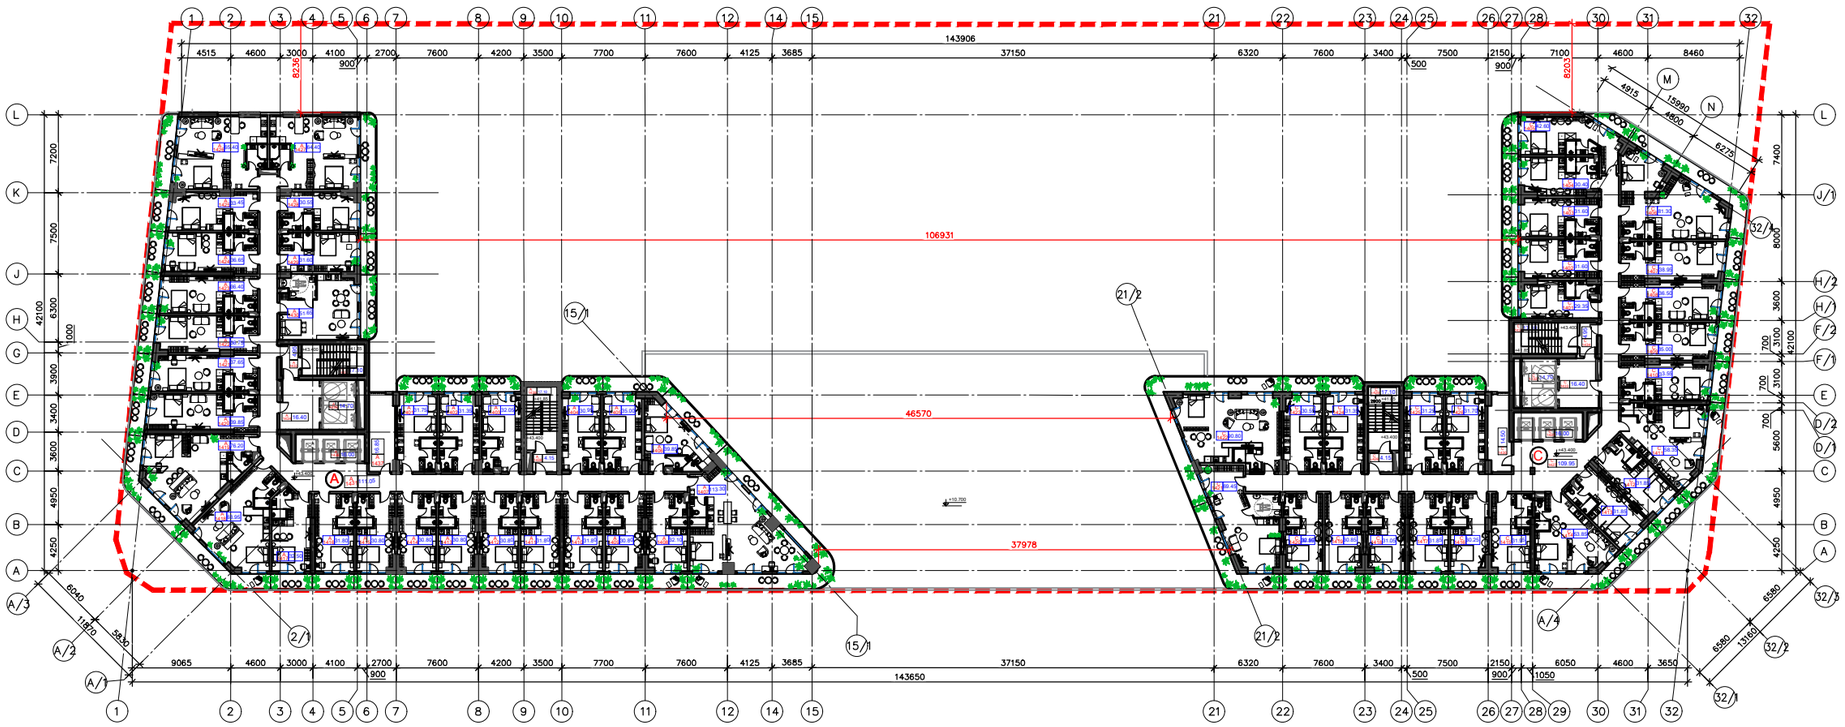

ბეჭმა ნიშნულზე +43.400

მე-14 სართული

A

ბლოკი. ნიშნული +43.400

N	ფ1	ფ2	ჯამი ფ2
1401	26.05	5.70	31.75
1402	25.65	5.70	31.35
1403	26.35	5.70	32.05
1404	25.35	5.60	30.95
1405	25.60	9.40	35.00
1406	28.85	11.00	39.85
1407	70.80	42.50	113.30
1408	26.30	5.80	32.10
1409	25.00	5.80	30.80
1410	26.00	5.80	31.80
1411	26.00	5.80	31.80
1412	25.00	5.80	30.80
1413	25.00	5.80	30.80
1414	25.00	5.80	30.80
1415	25.00	5.80	30.80
1416	26.00	5.80	31.80
1417	26.70	5.80	32.50
1418	48.70	15.25	63.95
1419	59.80	16.40	76.20
1420	34.10	5.75	39.85
1421	31.90	5.75	37.65
1422	31.00	5.75	36.75
1423	30.65	5.75	36.40
1424	30.90	5.75	36.65
1425	27.70	5.75	33.45
1426	54.65	10.75	65.40
1427	53.40	11.00	64.40
1428	24.85	5.70	30.55
1429	25.90	5.70	31.60
1430	42.75	8.90	51.65
სულ	980.95	251.80	1232.75

A

ბლოკის. მე-14 სართული +43.400 სიმაღლის

N	დასახელება	ფ2
1431	ფანჯრები	111.05
1432	კედლის ტიპაჟები	4.95
1433	კედლის ვიტრინები	17.10
1434	ფიქსირებული ტიპაჟები	16.40
1435	ფიქსირებული შუბარა	14.70
1436	ფიქსირებული შუბარა	16.00
1437	ტიპიური ბინის შეაღები	16.85
1438	კედლის ტიპაჟები	4.15
1439	კედლის ვიტრინები	17.10
სულ		218.30

A

ბლოკის. მე-14 სართული +43.400 სიმაღლის

N	დასახელება	ფ2
1	საერთო სარგებელი შეაღები	1 623.30
2	საერთოსარგებლო შეაღები	1232.75
3	დამხმარე შეაღები	218.30
4	ა-ბ ფრ ფასიანი შეაღები	1 390.90

C

ბლოკი. ნიშნული +43.400

N	ფ1	ფ2	ჯამი ფ2
1401	23.75	5.60	29.35
1402	25.90	5.70	31.60
1403	25.90	5.70	31.60
1404	24.70	5.70	30.40
1405	32.15	5.20 / 5.25	42.60
1406	58.40	22.90	81.30
1407	33.25	5.70	38.95
1408	30.80	5.70	36.50
1409	29.30	5.70	35.00
1410	27.85	5.70	33.55
1411	43.55	14.80	58.35
1412	26.15	5.70	31.85
1413	26.15	5.70	31.85
1414	39.35	14.50	53.85
1415	26.10	5.85	31.95
1416	24.40	5.85	30.25
1417	26.00	5.85	31.85
1418	25.20	5.85	31.05
1419	25.00	5.85	30.85
1420	25.00	5.85	30.85
1421	47.00	22.45	69.45
1422	59.50	31.30	90.80
1423	25.00	5.55	30.55
1424	25.80	5.55	31.35
1425	25.70	5.55	31.25
1426	26.15	5.55	31.70
სულ	808.05	230.65	1038.70

C

ბლოკი. მე-14 სართული +43.400 სიმაღლის

N	დასახელება	ფ2
1427	ფანჯრები	109.95
1428	კედლის ტიპაჟები	4.15
1429	კედლის ვიტრინები	17.10
1430	ტიპიური ბინის შეაღები	14.50
1431	ფიქსირებული შუბარა	16.00
1432	ფიქსირებული შუბარა	14.70
1433	ფიქსირებული ტიპაჟები	16.40
1434	კედლის ტიპაჟები	4.95
1435	კედლის ვიტრინები	17.10
სულ		214.85

C

ბლოკის. მე-14 სართული +43.400 სიმაღლის

N	დასახელება	ფ2
1	საერთოსარგებლო შეაღები	1411.80
2	საერთოსარგებლო შეაღები	1038.70
3	დამხმარე შეაღები	214.85
4	ა-ბ ფრ ფასიანი შეაღები	1192.90
სულ		

საერთო ტაბიანობის მაჩვენებლები

მე-14 სართული

A-C ბლოკი. ნიშნული +43.400		
N	დასახელება	ფ2
1	საერთოსარგებლო შეაღები	3 035.10
2	საერთოსარგებლო შეაღები	2 271.45
3	დამხმარე შეაღები	433,15
4	ა-ბ ფრ ფასიანი შეაღები	2 583.80
5	ბინების რაოდენობა ა-A=C	56 ბინა

ანოტაციები აღნიშვნები

- ფიქსირებული
- რბილ ტიხარი
- 20 სმ ბეტონის კედელი
- 10 სმ ბეტონის კედელი
- ფანჯრები
- +0,000 ნიშნულები
- 1/A ღერძები
- 00.00 ფ2 აღნიშვნა
- ნაბიჯის აღნიშვნა

ფასადები

+0,00(+3.30) ბლოკების ნიშნული

დაპროექტებული

დამპროექტებელი	ქვეკონტრაქტორი
შპს "ნეიმი სახლი" (445985210) სამშენებლო ობიექტი, ბიბლიოთეკა-მუზეუმი, ბიბლიოთეკა-მუზეუმის ქ.№2	Brown Origin ltd შპს "ბროუნ ორიჯინ" (245522082) სამშენებლო ობიექტი, ბიბლიოთეკა-მუზეუმი ქ.№2

ინფორმაცია ნებართვის

ინფორმაციის სამშენებლო ნებართვა
ნებართვის №: 05.24.08.180
თარიღი: 05.24.08.180

ნაგებობა

სარეზერვო ბიბლიოთეკა-მუზეუმი

ნაგებობის მისამართი

ნაგებობა +43.400 ნიშნულზე
მე-14 სართული

მასშტაბი	A-0	სტადია	პრ
ფორმატი	1:200	თარიღი	მაისი/ივნისი 2024
ფურცლის	№ნ-14	ფაილის	N.Layfo

მთავარი არქიტექტორი	ა.ბაბანაძე	
მთ. სპეციალისტი	მ. ბაბანაძე	
მთ. კონსულტანტი	ა.ბაბანაძე	
არქიტექტორი	მ.ტაბიძე	
არქიტექტორი	ნ. ფარიშაძე	