გეგმა ნიშნულზე +46.500

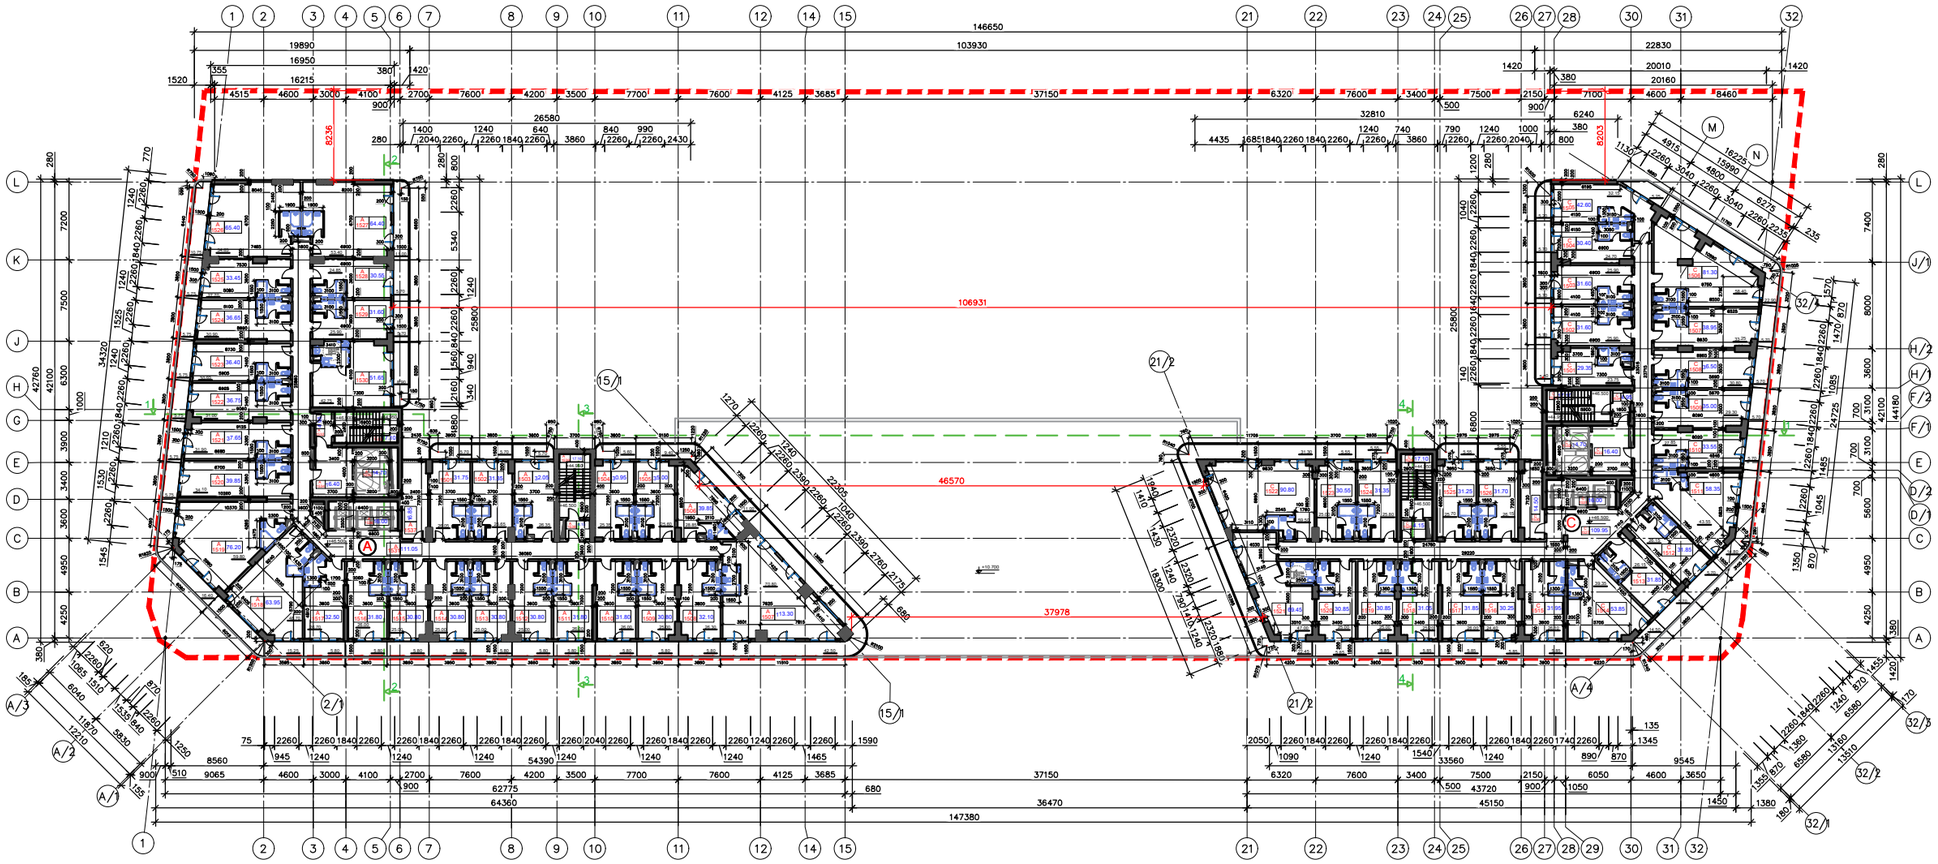

ავეჯის განლაგების გეგმა ნიშნულზე +46.500

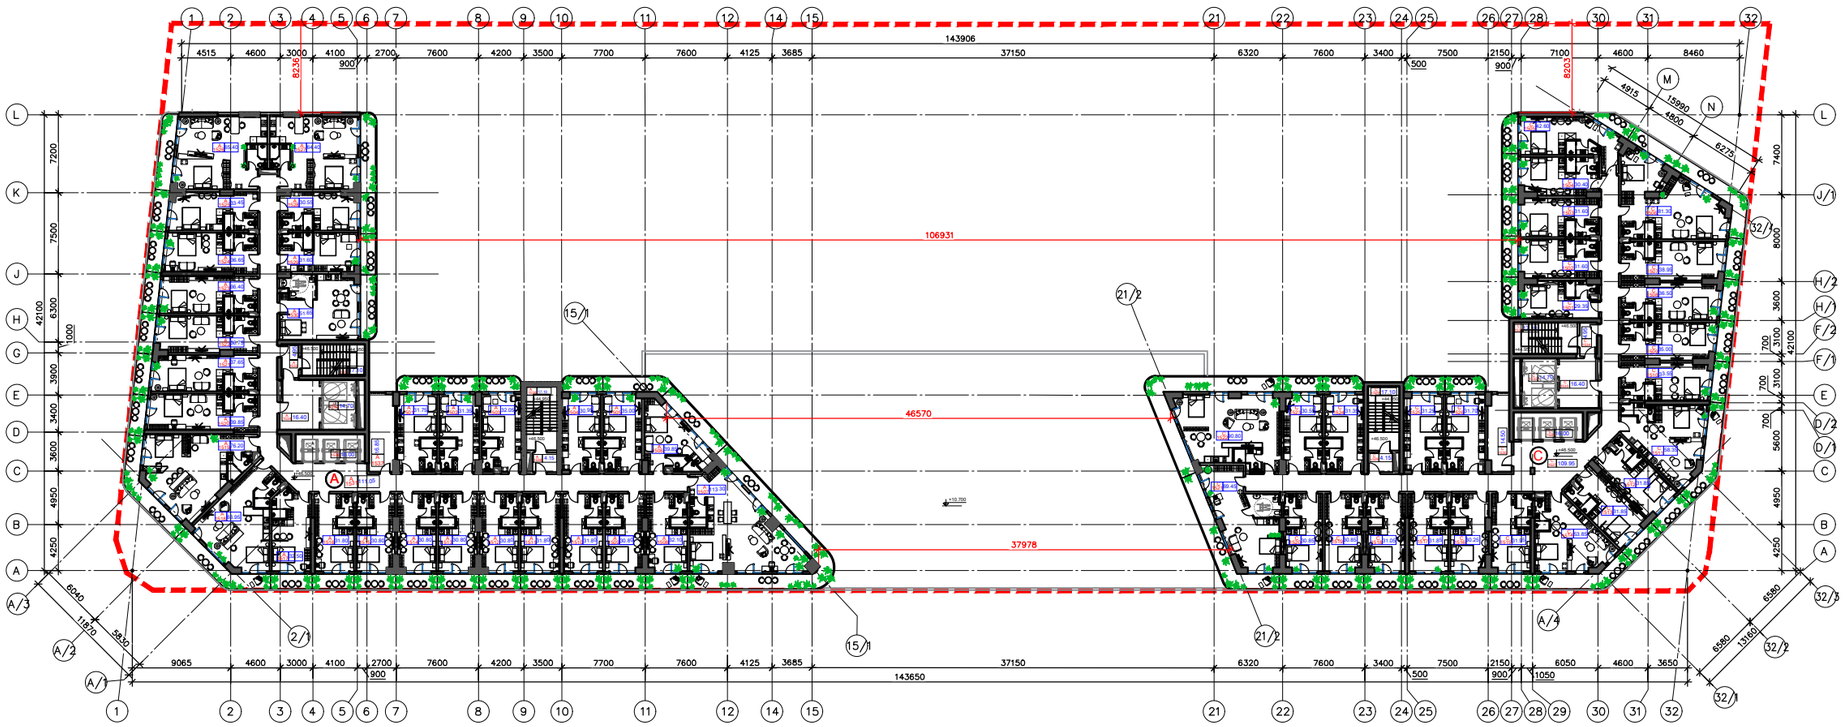

გეგმა ნიშნულზე +46.500

მე-15 სართული

A

აღმოსავლეთი მე-15 სართული +46.500 ნიშნულზე

სასანიტარო წერტილი

N	მ2	მ2	ჯამი მ2
1501	26.05	5.70	31.75
1502	25.65	5.70	31.35
1503	26.35	5.70	32.05
1504	25.35	5.60	30.95
1505	25.60	9.40	35.00
1506	28.85	11.00	39.85
1507	70.80	42.50	113.30
1508	26.30	5.80	32.10
1509	25.00	5.80	30.80
1510	26.00	5.80	31.80
1511	26.00	5.80	31.80
1512	25.00	5.80	30.80
1513	25.00	5.80	30.80
1514	25.00	5.80	30.80
1515	25.00	5.80	30.80
1516	26.00	5.80	31.80
1517	26.70	5.80	32.50
1518	48.70	15.25	63.95
1519	59.80	16.40	76.20
1520	34.10	5.75	39.85
1521	31.90	5.75	37.65
1522	31.00	5.75	36.75
1523	30.65	5.75	36.40
1524	30.90	5.75	36.65
1525	27.70	5.75	33.45
1526	54.65	10.75	65.40
1527	53.40	11.00	64.40
1528	24.85	5.70	30.55
1529	25.90	5.70	31.60
1530	42.75	8.90	51.65
სულ	980.95	251.80	1232.75

A

აღმოსავლეთ მე-15 სართული +46.500 ნიშნულზე

წარმმართველ წერილი

№	წარმმართველი	მ2
1531	ოთახებისა	111.05
1532	კედლის ტიპობრივი	4.95
1533	კედლის ვერტიკალური	17.10
1534	დეფლექტორ ტიპობრივი	16.40
1535	დეფლექტორ შესანარი	14.70
1536	დეფლექტორ შესანარი	16.00
1537	ტიპობრივი სველი წერილი	16.85
1538	კედლის ტიპობრივი	4.15
1539	კედლის ვერტიკალური	17.10
სულ		218.30

A

აღმოსავლეთ მე-15 სართული +46.500 ნიშნულზე

ტიპობრივი ბინა-სტუდიები

№	წარმმართველი	მ2
1	ბინა-სტუდიები სველი წერილი	1 623.30
2	სასანიტარო სველი წერილი	1232.75
3	წარმმართველ სველი	218.30
4	ა-ბ 30 ბინიანი სველი წერილი	1 390.90

C

აღმოსავლეთ მე-15 სართული +46.500 ნიშნულზე

სასანიტარო წერილი

N	მ2	მ2	ჯამი მ2
1501	23.75	5.60	29.35
1502	25.90	5.70	31.60
1503	25.90	5.70	31.60
1504	24.70	5.70	30.40
1505	32.15	5.20 / 5.25	42.60
1506	58.40	22.90	81.30
1507	33.25	5.70	38.95
1508	30.80	5.70	36.50
1509	29.30	5.70	35.00
1510	27.85	5.70	33.55
1511	43.55	14.80	58.35
1512	26.15	5.70	31.85
1513	26.15	5.70	31.85
1514	39.35	14.50	53.85
1515	26.10	5.85	31.95
1516	24.40	5.85	30.25
1517	26.00	5.85	31.85
1518	25.20	5.85	31.05
1519	25.00	5.85	30.85
1520	25.00	5.85	30.85
1521	47.00	22.45	69.45
1522	59.50	31.30	90.80
1523	25.00	5.55	30.55
1524	25.80	5.55	31.35
1525	25.70	5.55	31.25
1526	26.15	5.55	31.70
სულ	808.05	230.65	1038.70

C

აღმოსავლეთ მე-15 სართული +46.500 ნიშნულზე

წარმმართველ წერილი

№	წარმმართველი	მ2
1527	ოთახებისა	109.95
1528	კედლის ტიპობრივი	4.15
1529	კედლის ვერტიკალური	17.10
1530	ტიპობრივი სველი წერილი	14.50
1531	დეფლექტორ შესანარი	16.00
1532	დეფლექტორ შესანარი	14.70
1533	დეფლექტორ ტიპობრივი	16.40
1534	კედლის ტიპობრივი	4.95
1535	კედლის ვერტიკალური	17.10
სულ		214.85

C

აღმოსავლეთ მე-15 სართული +46.500 ნიშნულზე

ტიპობრივი ბინა-სტუდიები

№	წარმმართველი	მ2
1	ბინა-სტუდიები სველი წერილი	1411.80
2	სასანიტარო სველი წერილი	1038.70
3	წარმმართველ ს�ველი	214.85
4	ა-ბ 30 ბინიანი სველი წერილი	1192.90

A-C

საპროექტო ტერიტორიის მოცულობითი

მე-15 სართული

A-C აღმოსავლეთ მე-15 სართული +46.500

№	წარმმართველი	მ2
1	ბინა-სტუდიები სველი	3 035.10
2	სასანიტარო სველი	2 271.45
3	წარმმართველ სველი	433,15
4	ა-ბ 30 ბინიანი სველი	2 583.80
5	პროექტის ტერიტორია A-C	56 ა.მ.

ტიპობრივი ელементები

- ფიქტიური
- ტიხარი
- 20 სმ ბეტონის კედელი
- 10 სმ ბეტონის კედელი
- ფანჯრები
- +0,000 ნიშნულები
- 1/A ფერდი
- 00.00 მ2 ანრიფები
- ბინის ანრიფები

+0,00(+3.30)

აბსოლუტური ნიშნული

დამპროექტებელი	მშენებლობაზე პასუხისმგებელი
შპს "ნეფი ბაბენი" (445956216) სამშენებლო ტექნიკის, ტექნიკა, ტექნოლოგიური ტექ.ბ.N7	Brian Nagy.jpg შპს "ბაბენ (246522082) სამშენებლო ტექნიკის, ტექნიკა, ტექნოლოგიური ტ.N2

ობიექტის მისამართი: ბორჯომი-ბაკურიანი ბაღლარი ფერფოლიანი ტ.N13 ს.კ. 05.24.08.180

ეტაპი	პროექტირების
სამუშაო მასალა	
	ნაგებობა + 46.500 ნიშნულზე მე-15 სართული

მასშტაბი	A-0	ფორმატი	A0
მასშტაბი	1:200	თარიღი	2024
შენობის	N15-15	ნაგებობა	N.ეაერ/No

მთავარი არქიტექტორი	ა.ბაბენი	
სტ. სპეციალისტი	მ. ბაბენაძე	
სტ. კონტროლი	ა.ბაბენი	
არქიტექტორი	მ.ბეჟანიძე	
არქიტექტორი	ნ. ფარფოსაძე	