გეგმა ნიშნულზე +58.900

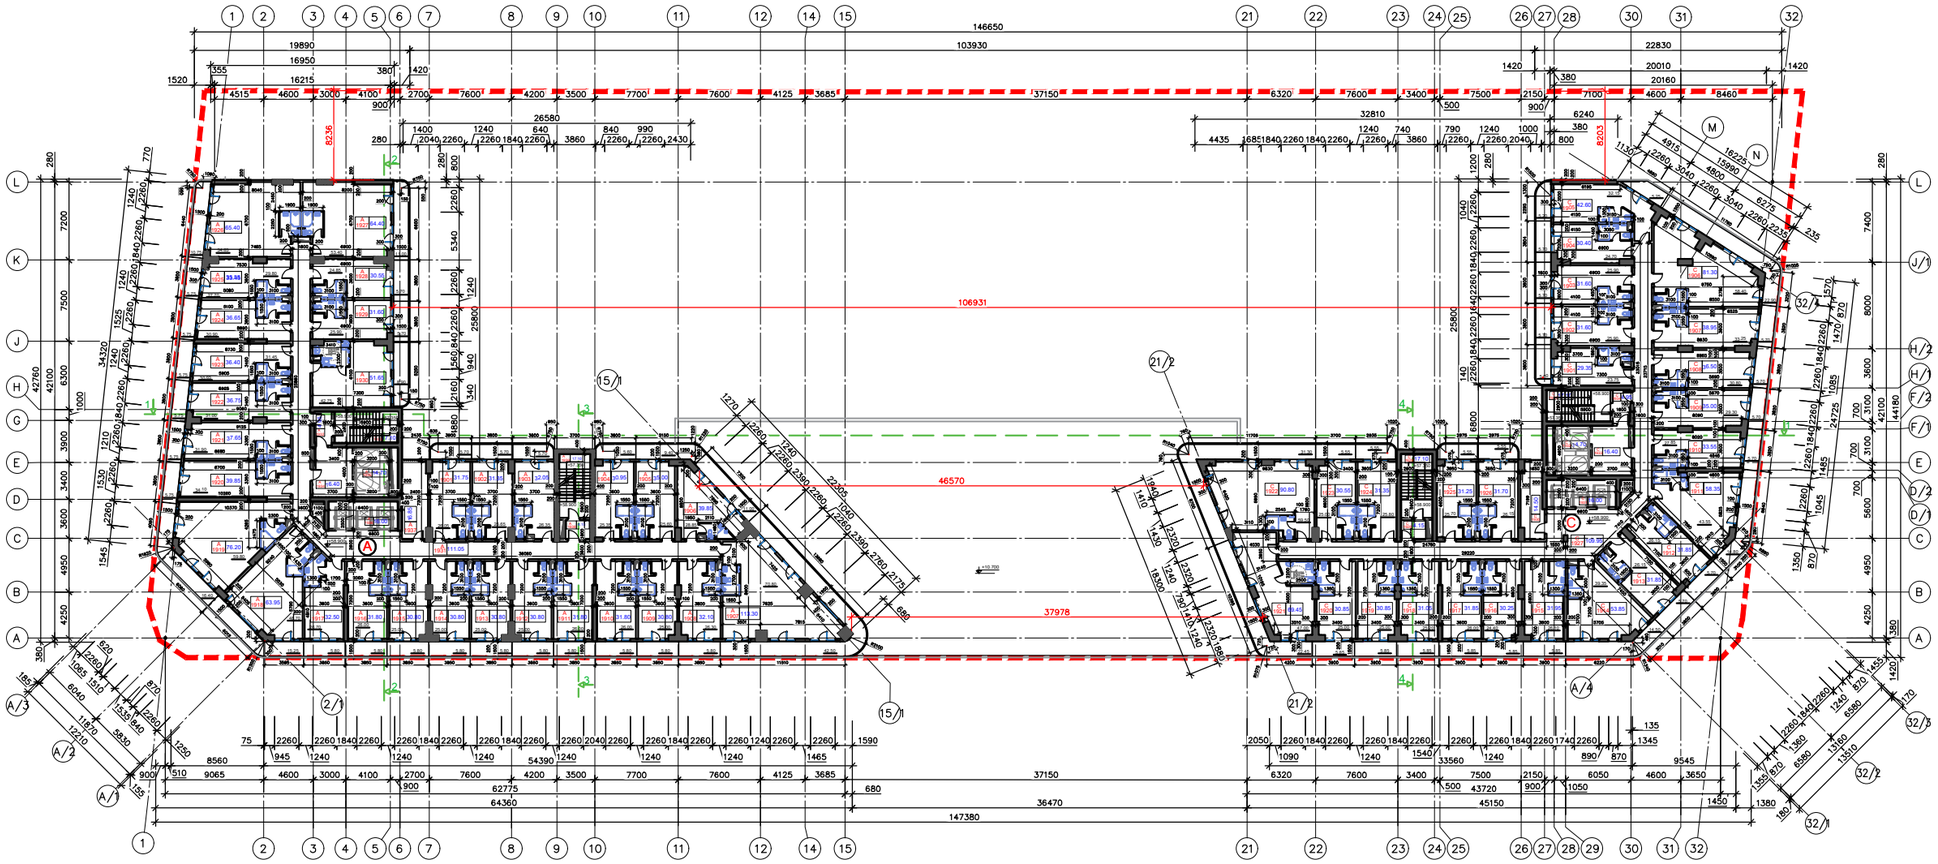

ავეჯის განლაგების გეგმა ნიშნულზე +58.900

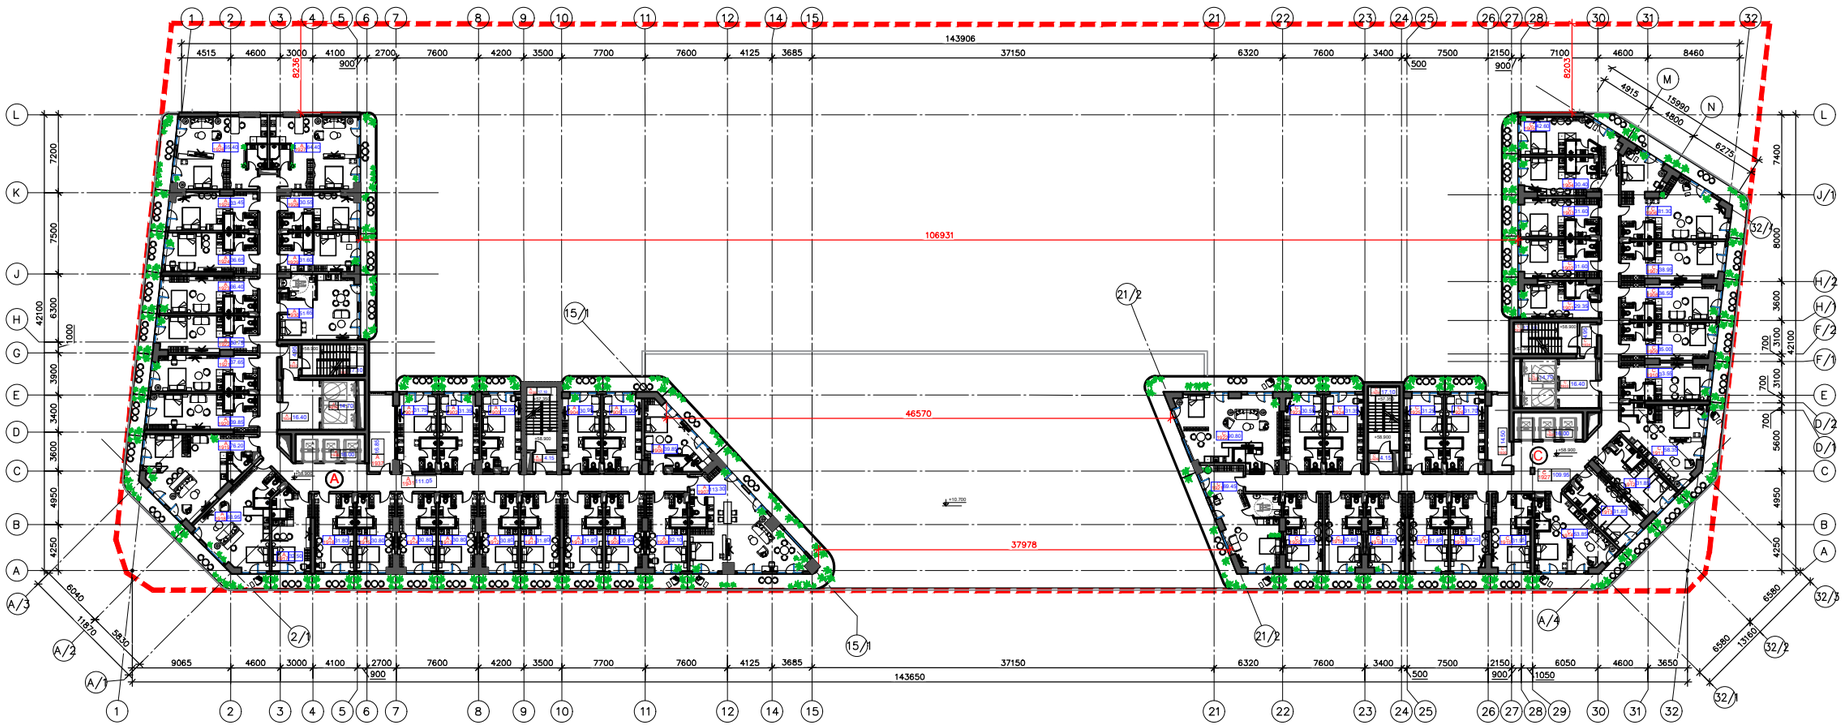

გეგმა ნიშნულზე +58.900

მე-19 სართული

A — კორპუს. მე-19 სართული +58.900 დონე.

ნომერი	ფართი	ფართი	ფართი
1901	26.05	5.70	31.75
1902	25.65	5.70	31.35
1903	26.35	5.70	32.05
1904	25.35	5.60	30.95
1905	25.60	9.40	35.00
1906	28.85	11.00	39.85
1907	70.80	42.50	113.30
1908	26.30	5.80	32.10
1909	25.00	5.80	30.80
1910	26.00	5.80	31.80
1911	26.00	5.80	31.80
1912	25.00	5.80	30.80
1913	25.00	5.80	30.80
1914	25.00	5.80	30.80
1915	25.00	5.80	30.80
1916	26.00	5.80	31.80
1917	26.70	5.80	32.50
1918	48.70	15.25	63.95
1919	59.80	16.40	76.20
1920	34.10	5.75	39.85
1921	31.90	5.75	37.65
1922	31.00	5.75	36.75
1923	30.65	5.75	36.40
1924	30.90	5.75	36.65
1925	27.70	5.75	33.45
1926	54.65	10.75	65.40
1927	53.40	11.00	64.40
1928	24.85	5.70	30.55
1929	25.90	5.70	31.60
1930	42.75	8.90	51.65
სულ	980.95	251.80	1232.75

A — კორპუს. მე-19 სართული +58.900 დონე.

№	დასახელება	მ2
1931	ფოიერი	111.05
1932	კიბის ტამბური	4.95
1933	კიბის ვestიბული	17.10
1934	ფიზიკის ტამბური	16.40
1935	ფიზიკის შესასვლელი	14.70
1936	ფიზიკის შესასვლელი	16.00
1937	ტუალეტების წესაფები	16.85
1938	კიბის ტამბური	4.15
1939	კიბის ვestიბული	17.10
სულ		218.30

A — კორპუს. მე-19 სართული +58.900 დონე.

№	დასახელება	მ2
1	საერთაშორისო წესაფები	1 623.30
2	სასაუბრო წესაფები	1232.75
3	დასასვლელი წესაფები	218.30
4	A-C მე-19 სართულის წესაფები	1 390.90

C — კორპუს. მე-19 სართული +58.900 დონე.

ნომერი	ფართი	ფართი	ფართი
1901	23.75	5.60	29.35
1902	25.90	5.70	31.60
1903	25.90	5.70	31.60
1904	24.70	5.70	30.40
1905	32.15	5.20 / 5.25	42.60
1906	58.40	22.90	81.30
1907	33.25	5.70	38.95
1908	30.80	5.70	36.50
1909	29.30	5.70	35.00
1910	27.85	5.70	33.55
1911	43.55	14.80	58.35
1912	26.15	5.70	31.85
1913	26.15	5.70	31.85
1914	39.35	14.50	53.85
1915	26.10	5.85	31.95
1916	24.40	5.85	30.25
1917	26.00	5.85	31.85
1918	25.20	5.85	31.05
1919	25.00	5.85	30.85
1920	25.00	5.85	30.85
1921	47.00	22.45	69.45
1922	59.50	31.30	90.80
1923	25.00	5.55	30.55
1924	25.80	5.55	31.35
1925	25.70	5.55	31.25
1926	26.15	5.55	31.70
სულ	808.05	230.65	1038.70

C — კორპუს. მე-19 სართული +58.900 დონე.

№	დასახელება	მ2
1927	ფოიერი	109.95
1928	კიბის ტამბური	4.15
1929	კიბის ვestიბული	17.10
1930	ტუალეტების წესაფები	14.50
1931	ფიზიკის შესასვლელი	16.00
1932	ფიზიკის შესასვლელი	14.70
1933	ფიზიკის ტამბური	16.40
1934	კიბის ტამბური	4.95
1935	კიბის ვestიბული	17.10
სულ		214.85

C — კორპუს. მე-19 სართული +58.900 დონე.

№	დასახელება	მ2
1	საერთაშორისო წესაფები	1411.80
2	სასაუბრო წესაფები	1038.70
3	დასასვლელი წესაფები	214.85
4	A-C მე-19 სართულის წესაფები	1192.90

საერთო ტუალეტების განლაგებები მე-19 სართული

A-C კორპუს. ნიშნულზე +58.900

№	დასახელება	მ2
1	საერთაშორისო წესაფები	3 035.10
2	სასაუბრო წესაფები	2 271.45
3	დასასვლელი წესაფები	433,15
4	A-C მე-19 სართულის წესაფები	2 583.80
5	პირველის ტარაფრაფება A+C	56 კაცი

A
კორპუს. ნიშნულზე +58.900

C
კორპუს. ნიშნულზე +58.900

ინფორმაციი აღნიშვნები

- ფიქსაციები
- ტიპ სვეტი
- 20 სმ ბეტონის კედელი
- 10 სმ ბეტონის კედელი
- ფანჯრები
- +0,000 ნიშნულები
- 1/A ღერძები
- 00.00 მ2 ფართობები
- ნაბიჯების აღნიშვნები

ნიშნულები

+0,00(+3.30)
ზღვრული ნიშნული

დამპროექტებელი	მშენებლობაზე პასუხისმგებელი
შპს "ნეგი ჯორჯია" (445185210) სამშენებლო ტექნიკური ბიურო, ბიბლიოთეკის ქ.17	Beni Georgia (245222062) შპს "ბენი ჯორჯია" (245222062) სამშენებლო ტექნიკური ბიურო, ბიბლიოთეკის ქ.N2

ექსპერტიზის დასკვნა
ფიზიკურ-ტექნიკური სანქციონირების სანქცია
ფიზიკურ-ტექნიკური N N13
ს.ნ. 05.24.08.180

ნაგებობა
ეროვნული ბიბლიოთეკა

ნაგებობის მისამართი

ნაგებობა - 58.900 ნიშნულზე
მე-19 სართული

ფორმატი	A-0	სიმკვრივე	ეტაპი
მასშტაბი	1:200	თარიღი	2024
შიფრირება	ეროვნ-19	ფაილის	N.Layfo

მთავარი ინჟინერი	ა.ბაბანაძე	
მოს. სამუშაოთა ხელმძღვ.	მ. ბაბანაძე	
მოს. ინჟინერი	ა.ბაბანაძე	
არქიტექტორი	მ.ტაბიძე	
არქიტექტორი	ნ. ფარიშაძე	