გეგმა ნიშნულზე +65.100

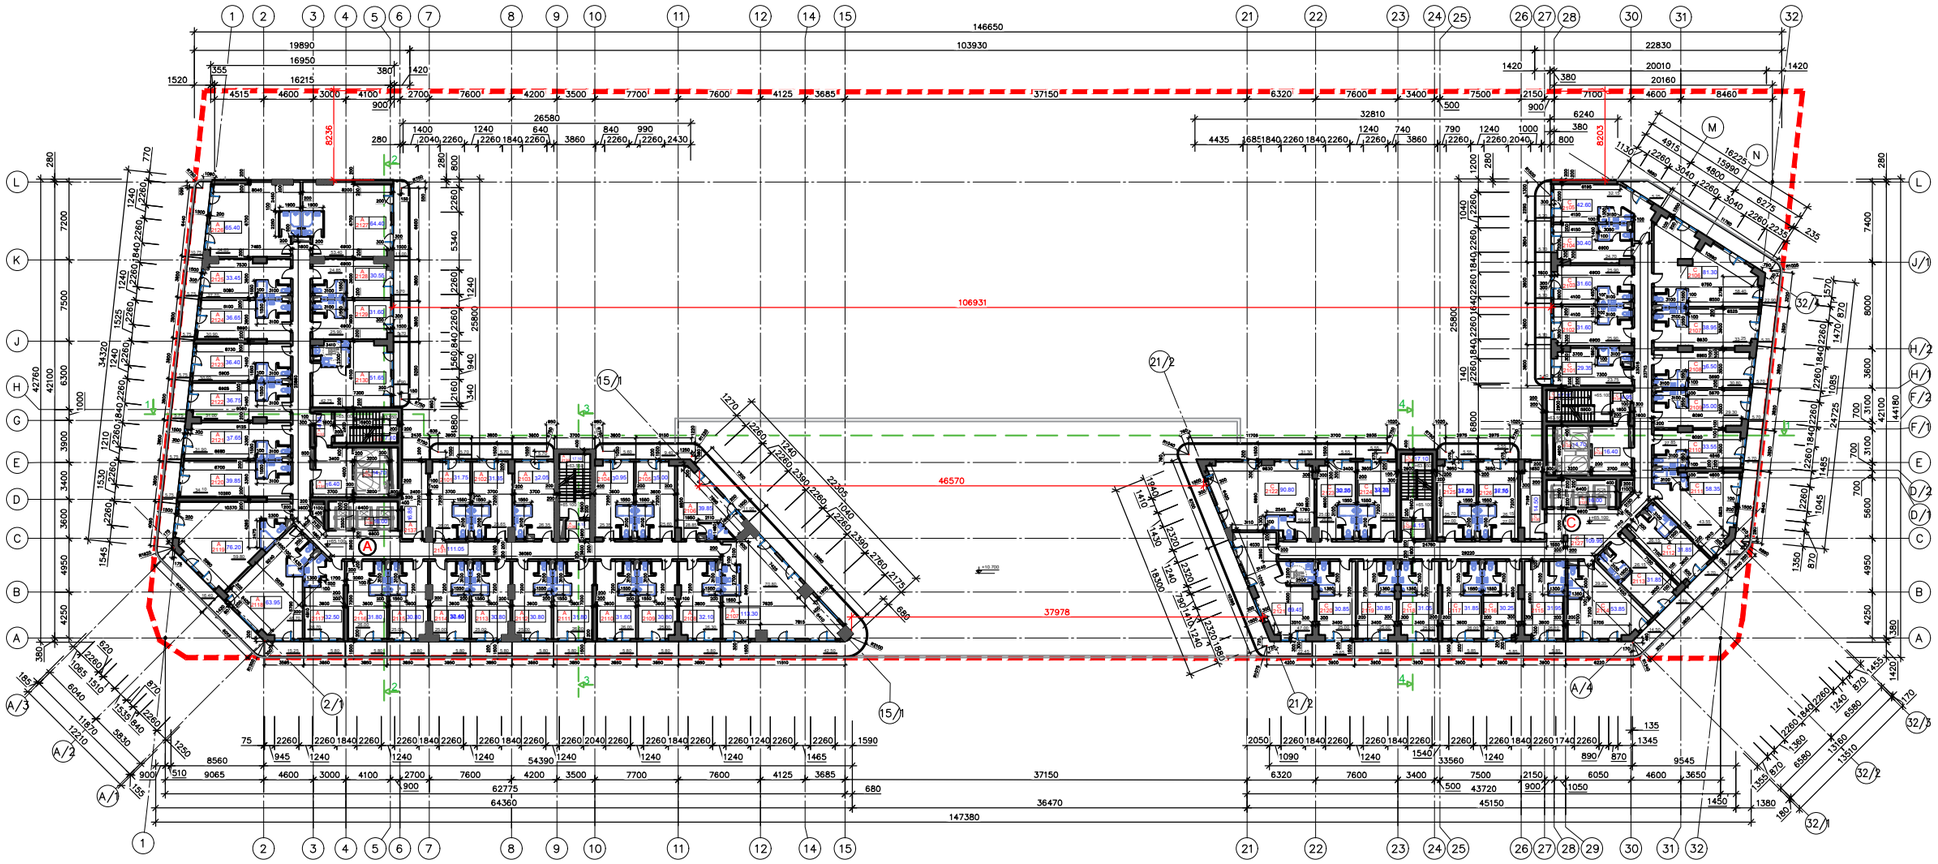

ავეჯის განლაგების გეგმა ნიშნულზე +65.100

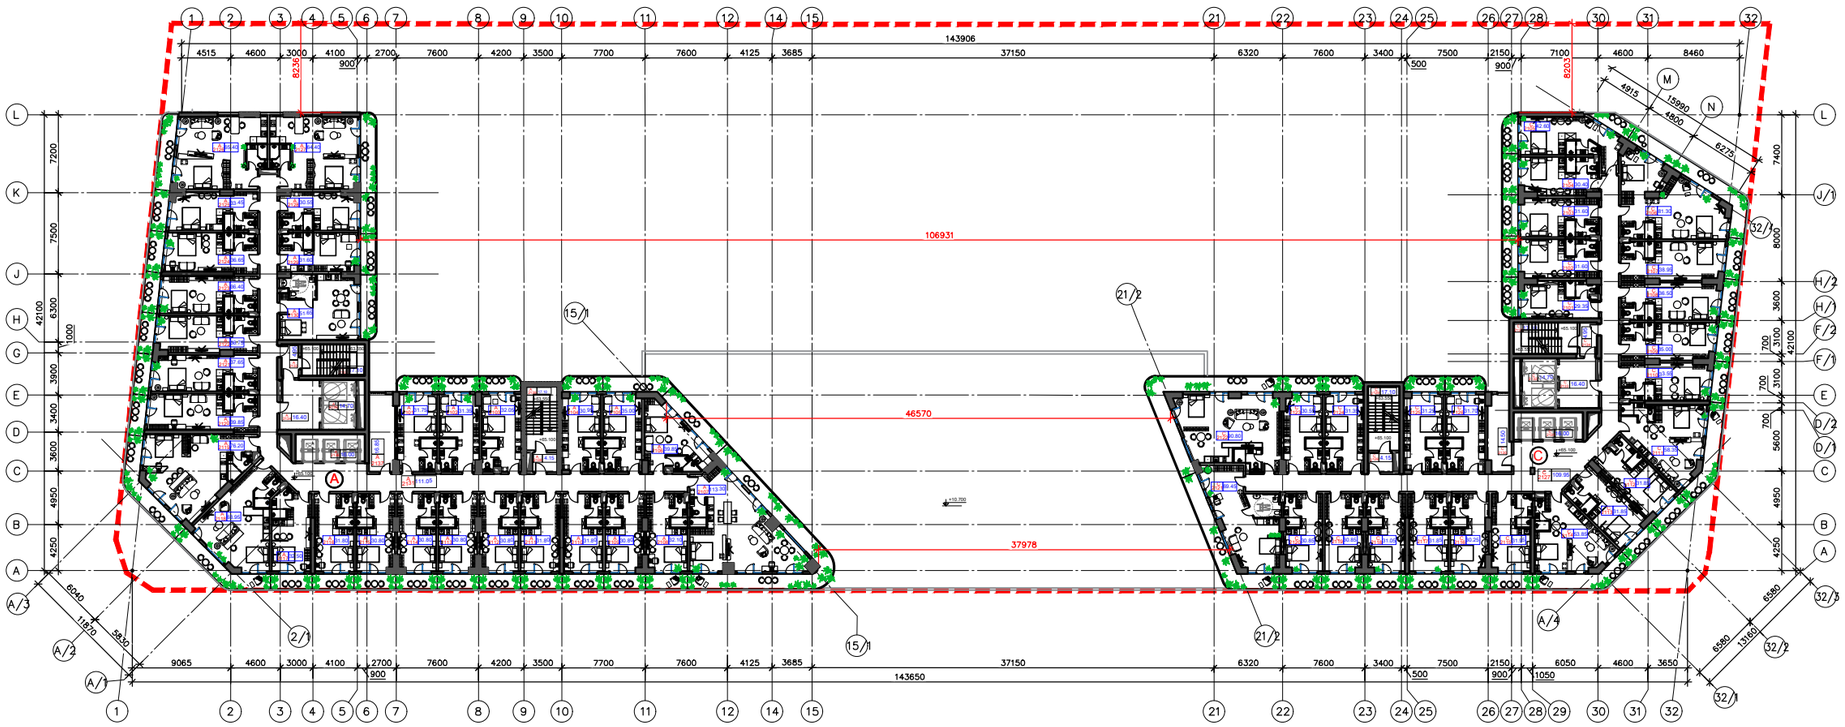

გეგმა ნიშნულზე +65.100

21-ე სართული

A — კორპუს. 21-ე სართული +65.100 ნიველირი

ნომერი	ფართი	ფართი	ფანჯრის ფართი
2101	82	82	82
2102	26.05	5.70	31.75
2103	25.65	5.70	31.35
2104	26.35	5.70	32.05
2105	25.35	5.60	30.95
2106	25.60	9.40	35.00
2107	28.85	11.00	39.85
2108	70.80	42.50	113.30
2109	26.30	5.80	32.10
2110	25.00	5.80	30.80
2111	26.00	5.80	31.80
2112	26.00	5.80	31.80
2113	25.00	5.80	30.80
2114	25.00	5.80	30.80
2115	25.00	5.80	30.80
2116	25.00	5.80	30.80
2117	26.00	5.80	31.80
2118	26.70	5.80	32.50
2119	48.70	15.25	63.95
2120	59.80	16.40	76.20
2121	34.10	5.75	39.85
2122	31.90	5.75	37.65
2123	31.00	5.75	36.75
2124	30.65	5.75	36.40
2125	30.90	5.75	36.65
2126	27.70	5.75	33.45
2127	54.65	10.75	65.40
2128	53.40	11.00	64.40
2129	24.85	5.70	30.55
2130	25.90	5.70	31.60
სულ	42.75	8.90	51.65
	980.95	251.80	1232.75

A — კორპუს. 21-ე სართული +65.100 ნიველირი

ოფისების ნაწილი

№	რაოდენობა	მ2
2131	ოფისებისა	111.05
2132	კაცის ტუალეტი	4.95
2133	კაცის ტუალეტი	17.10
2134	ფეხსაცმლის ტუალეტი	16.40
2135	ფეხსაცმლის შესასვლელი	14.70
2136	ფეხსაცმლის შესასვლელი	16.00
2137	ტუალეტების წესიერი	16.85
2138	კაცის ტუალეტი	4.15
2139	კაცის ტუალეტი	17.10
სულ		218.30

A — კორპუს. 21-ე სართული +65.100 ნიველირი

ტუალეტების მოცულობები

№	რაოდენობა	მ2
1	საერთაშორისო წესით	1 623.30
2	საერთაშორისო წესით	1232.75
3	ოფისებისა წესით	218.30
4	2-2 ფრ ფანჯრების წესით	1 390.90

A

კორპუსი. ნიშნულზე +65.100

C — კორპუს. 21-ე სართული +65.100 ნიველირი

ნომერი	ფართი	ფართი	ფანჯრის ფართი
2101	23.75	5.60	29.35
2102	25.90	5.70	31.60
2103	25.90	5.70	31.60
2104	24.70	5.70	30.40
2105	32.15	5.20 / 5.25	42.60
2106	58.40	22.90	81.30
2107	33.25	5.70	38.95
2108	30.80	5.70	36.50
2109	29.30	5.70	35.00
2110	27.85	5.70	33.55
2111	43.55	14.80	58.35
2112	26.15	5.70	31.85
2113	26.15	5.70	31.85
2114	39.35	14.50	53.85
2115	26.10	5.85	31.95
2116	24.40	5.85	30.25
2117	26.00	5.85	31.85
2118	25.20	5.85	31.05
2119	25.00	5.85	30.85
2120	25.00	5.85	30.85
2121	47.00	22.45	69.45
2122	59.50	31.30	90.80
2123	25.00	5.55	30.55
2124	25.80	5.55	31.35
2125	25.70	5.55	31.25
2126	26.15	5.55	31.70
სულ	808.05	230.65	1038.70

C — კორპუს. 21-ე სართული +65.100 ნიველირი

ოფისების ნაწილი

№	რაოდენობა	მ2
2127	ოფისებისა	109.95
2128	კაცის ტუალეტი	4.15
2129	კაცის ტუალეტი	17.10
2130	ტუალეტების წესიერი	14.50
2131	ფეხსაცმლის შესასვლელი	16.00
2132	ფეხსაცმლის შესასვლელი	14.70
2133	ფეხსაცმლის ტუალეტი	16.40
2134	კაცის ტუალეტი	4.95
2135	კაცის ტუალეტი	17.10
სულ		214.85

C — კორპუს. 21-ე სართული +65.100 ნიველირი

ტუალეტების მოცულობები

№	რაოდენობა	მ2
1	საერთაშორისო წესით	1411.80
2	საერთაშორისო წესით	1038.70
3	ოფისებისა წესით	214.85
4	2-2 ფრ ფანჯრების წესით	1192.90

C

კორპუს. ნიშნულზე +65.100

საპროექტო ტერიტორიის მოცულობები

21-ე სართული

A-C კორპუს. ნიშნულზე +65.100

№	რაოდენობა	მ2
1	საერთაშორისო წესით	3 035.10
2	საერთაშორისო წესით	2 271.45
3	ოფისებისა წესით	433,15
4	2-2 ფრ ფანჯრების წესით	2 583.80
5	პროექტის ტერიტორია კორ. A+C	56 კრბ.ა

ასოციაციის აღნიშვნები

- ფიქსაჟები
- ტიპ სვეტი
- 20 სმ ბეტონის კედელი
- 10 სმ ბეტონის კედელი
- ფიბროკედელი
- +0,000 ნიშნულები
- 1/A ღერძები
- 00.00 მ2 ანრიფები
- ნაბეჭდი ანრიფები

ნიშნულები

+0,00(+3.30)

ზღვრული ნიშნული

დამპროექტებელი	მშენებლობაზე პასუხისმგებელი
შპს "ნეფი ხაზი" (445985210) საპროექტო ფირმა, ბიბლიოთეკის ქ.17	Beso Gogiberidze შპს "ბესო" (246222062) საპროექტო ფირმა, ბიბლიოთეკის ქ.N2

ინიციატორი: მშენებელი

ფიზიკური პირი ბესიკ ბერიძე

ტელ: 0 (5) 55 24 08 180

ნაგებობა

კორპუსები 21-ე

ნაგებობის მოსახელება

ნაგებობა - 65.100 ნიშნულზე 21-ე სართული

შეფასებულ	A-0	სტადია	პრ
მასშტაბი	1:200	თარიღი	2024
ფურცლის	NN0-21	ფურცლის	N.Leafs

შეფასებულ	ა.ბაბანაძე	
სტ. სპეციალისტი	მ. ბაბანაძე	
სტ. ინჟინერი	ა.ბაბანაძე	
არქიტექტორი	მ.ტაბიძე	
არქიტექტორი	ნ. ფარიშვილი	