


27-ი სართული

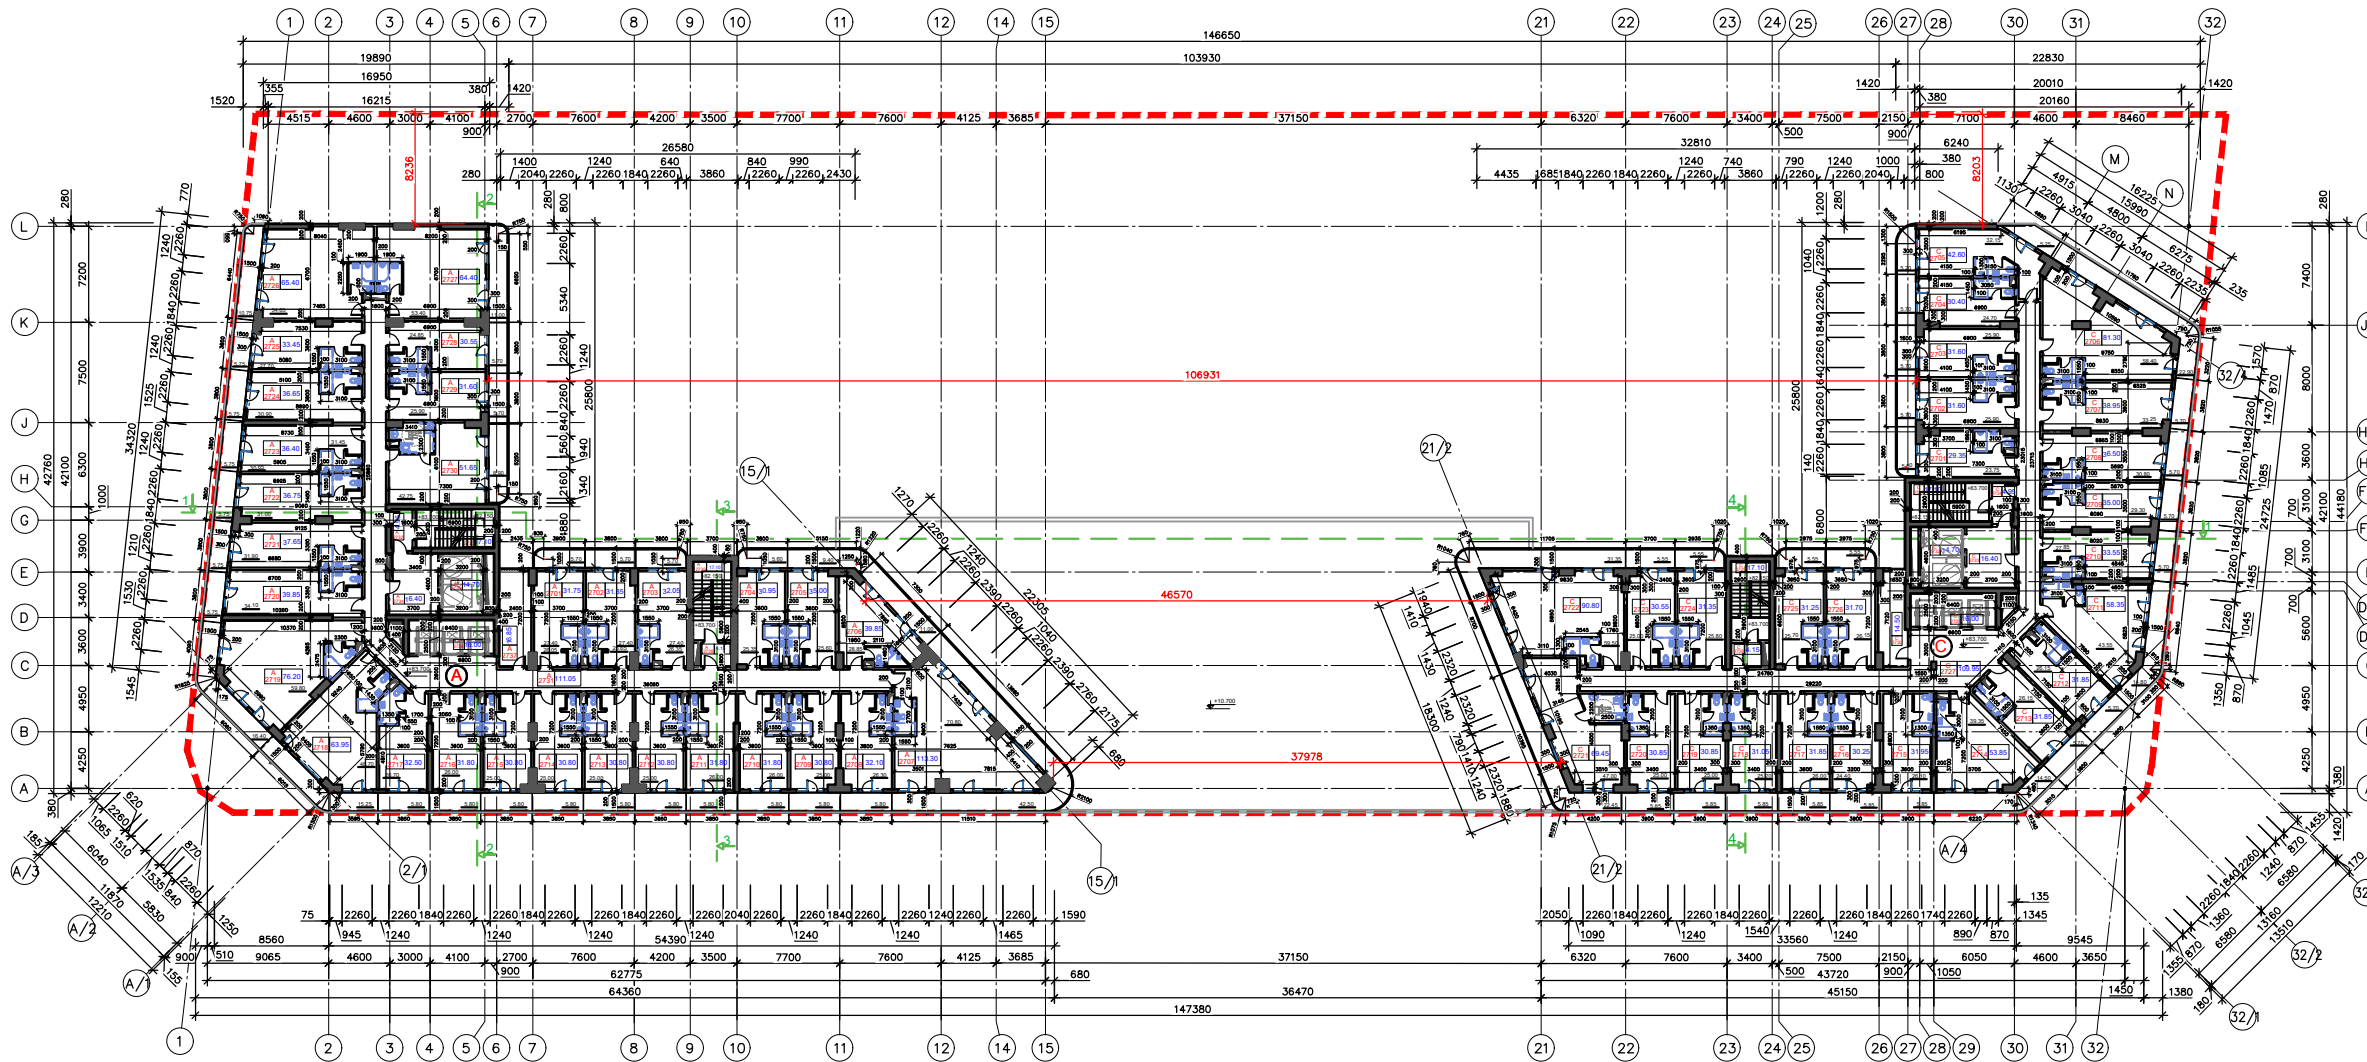

A პეგა 6076პეგა +83.700


№	სართული	ფართობი	სართული	ფართობი
2701	26.05	5.70	31.75	
2702	25.65	5.70	31.35	
2703	26.35	5.70	32.05	
2704	25.35	5.60	30.95	
2705	25.60	9.40	35.00	
2706	28.85	11.00	39.85	
2707	70.80	42.50	113.30	
2708	26.30	5.80	32.10	
2709	25.00	5.80	30.80	
2710	26.00	5.80	31.80	
2711	26.00	5.80	31.80	
2712	25.00	5.80	30.80	
2713	25.00	5.80	30.80	
2714	25.00	5.80	30.80	
2715	25.00	5.80	30.80	
2716	26.00	5.80	31.80	
2717	26.70	5.80	32.50	
2718	48.70	15.25	63.95	
2719	59.80	16.40	76.20	
2720	34.10	5.75	39.85	
2721	31.90	5.75	37.65	
2722	31.00	5.75	36.75	
2723	30.65	5.75	36.40	
2724	30.90	5.75	36.65	
2725	27.70	5.75	33.45	
2726	54.65	10.75	65.40	
2727	53.40	11.00	64.40	
2728	24.85	5.70	30.55	
2729	25.90	5.70	31.60	
2730	42.75	8.90	51.65	
2731	980.95	251.80	1232.75	

სართული: 27-ი სართული
ფართობი: 111.05

№	სართული	ფართობი
1	სართული	1 623.30
2	სართული	1232.75
3	სართული	218.30
4	სართული	1 390.90

სართული: 27-ი სართული
ფართობი: 218.30

სართლის განლაგების პეგა 6076პეგა +83.700

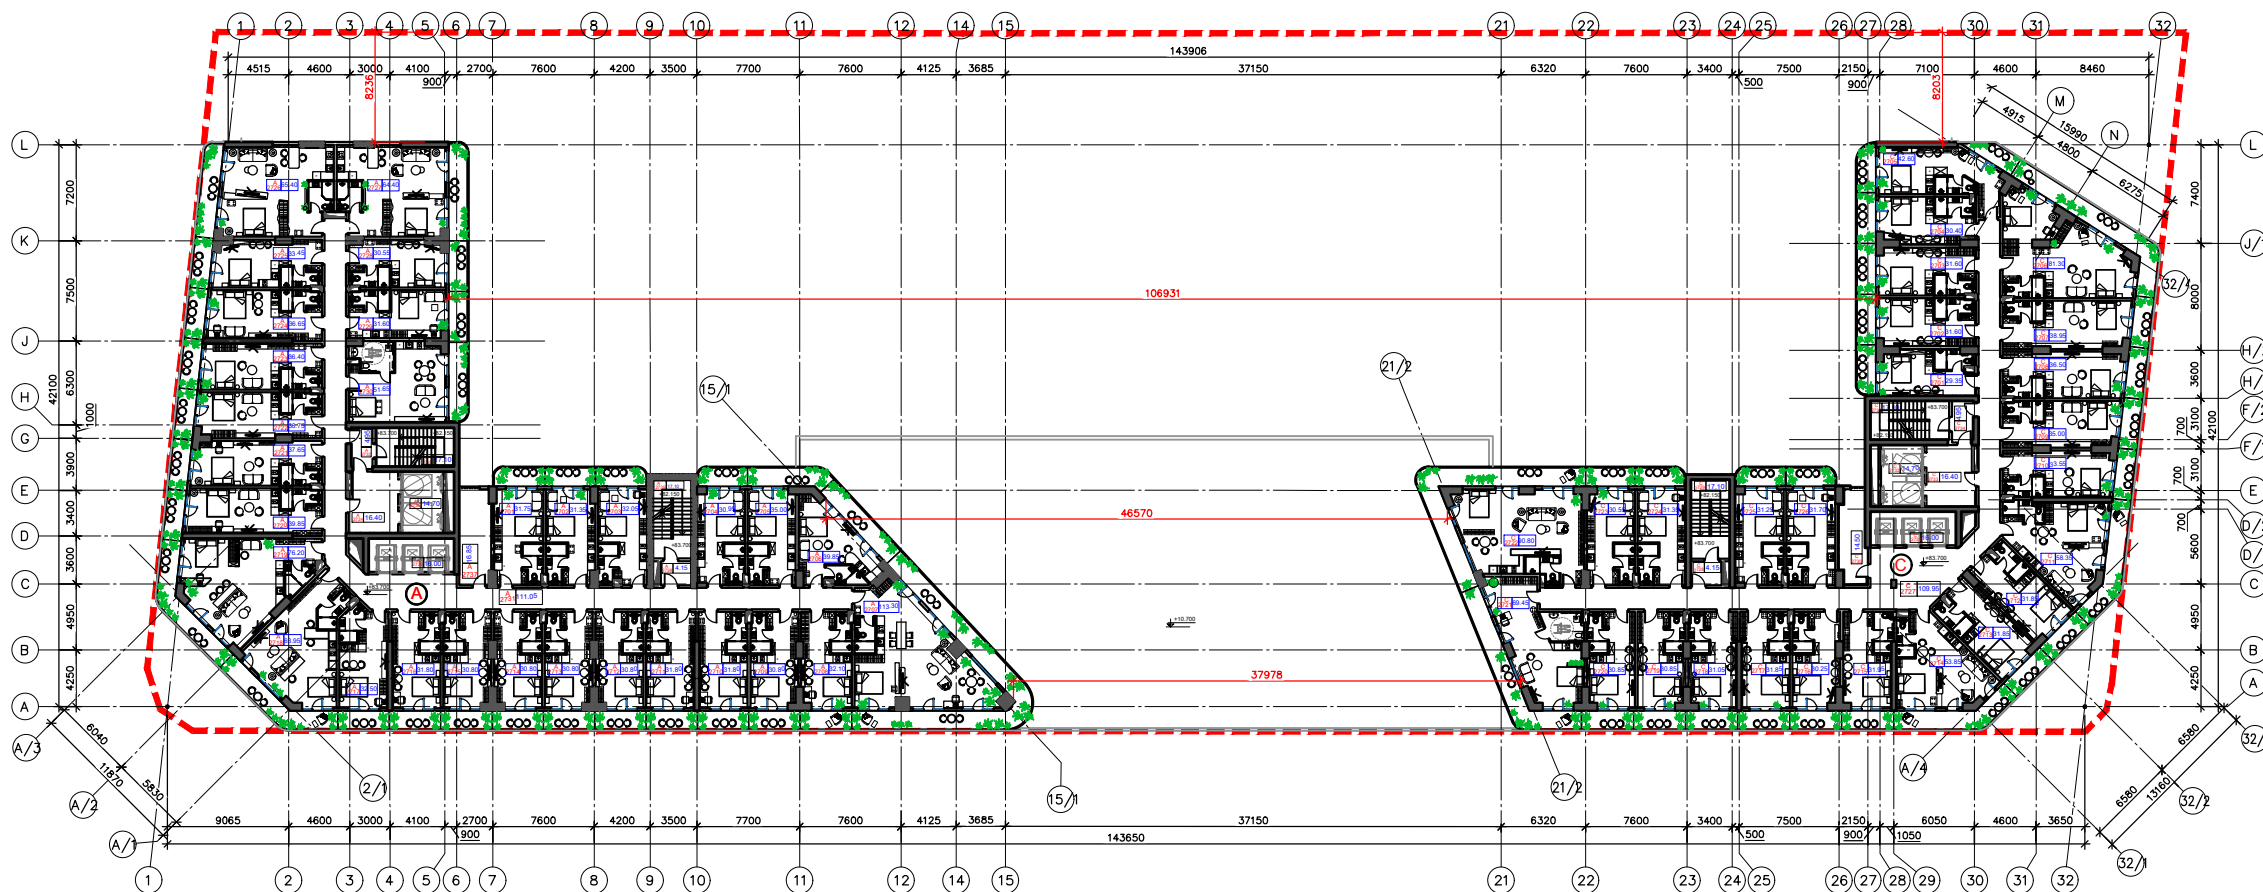

C პეგა 6076პეგა +83.700

№	სართული	ფართობი	სართული	ფართობი
2701	23.75	5.60	29.35	
2702	25.90	5.70	31.60	
2703	25.90	5.70	31.60	
2704	24.70	5.70	30.40	
2705	32.15	5.20	37.35	
2706	58.40	22.90	81.30	
2707	33.25	5.70	38.95	
2708	29.30	5.70	35.00	
2709	29.30	5.70	35.00	
2710	27.85	5.70	33.55	
2711	43.55	14.80	58.35	
2712	26.15	5.70	31.85	
2713	26.15	5.70	31.85	
2714	39.35	14.50	53.85	
2715	26.10	5.85	31.95	
2716	24.40	5.85	30.25	
2717	26.00	5.85	31.85	
2718	25.20	5.85	31.05	
2719	25.00	5.85	30.85	
2720	25.00	5.85	30.85	
2721	47.00	22.45	69.45	
2722	59.50	31.35	90.80	
2723	25.00	5.55	30.55	
2724	25.80	5.55	31.35	
2725	25.70	5.55	31.25	
2726	26.15	5.55	31.70	
2727	808.05	230.65	1038.70	

სართული: 27-ი სართული
ფართობი: 109.95

№	სართული	ფართობი
1	სართული	1411.80
2	სართული	1038.70
3	სართული	214.85
4	სართული	1192.90

სართული: 27-ი სართული
ფართობი: 214.85

სართული: 27-ი სართული

№	სართული	ფართობი
1	სართული	3 035.10
2	სართული	2 271.45
3	სართული	433.15
4	სართული	2 583.80

სართული: 27-ი სართული
ფართობი: 8 323.50

პეგა 6076პეგა +83.700

სართული: 27-ი სართული

ფართობი: 218.30

სართული: 27-ი სართული

ფართობი: 214.85

სართული: 27-ი სართული

ფართობი: 8 323.50

სართული: 27-ი სართული

ფართობი: 8 323.50