ბეჭმა +9,300 ნიშნულზე

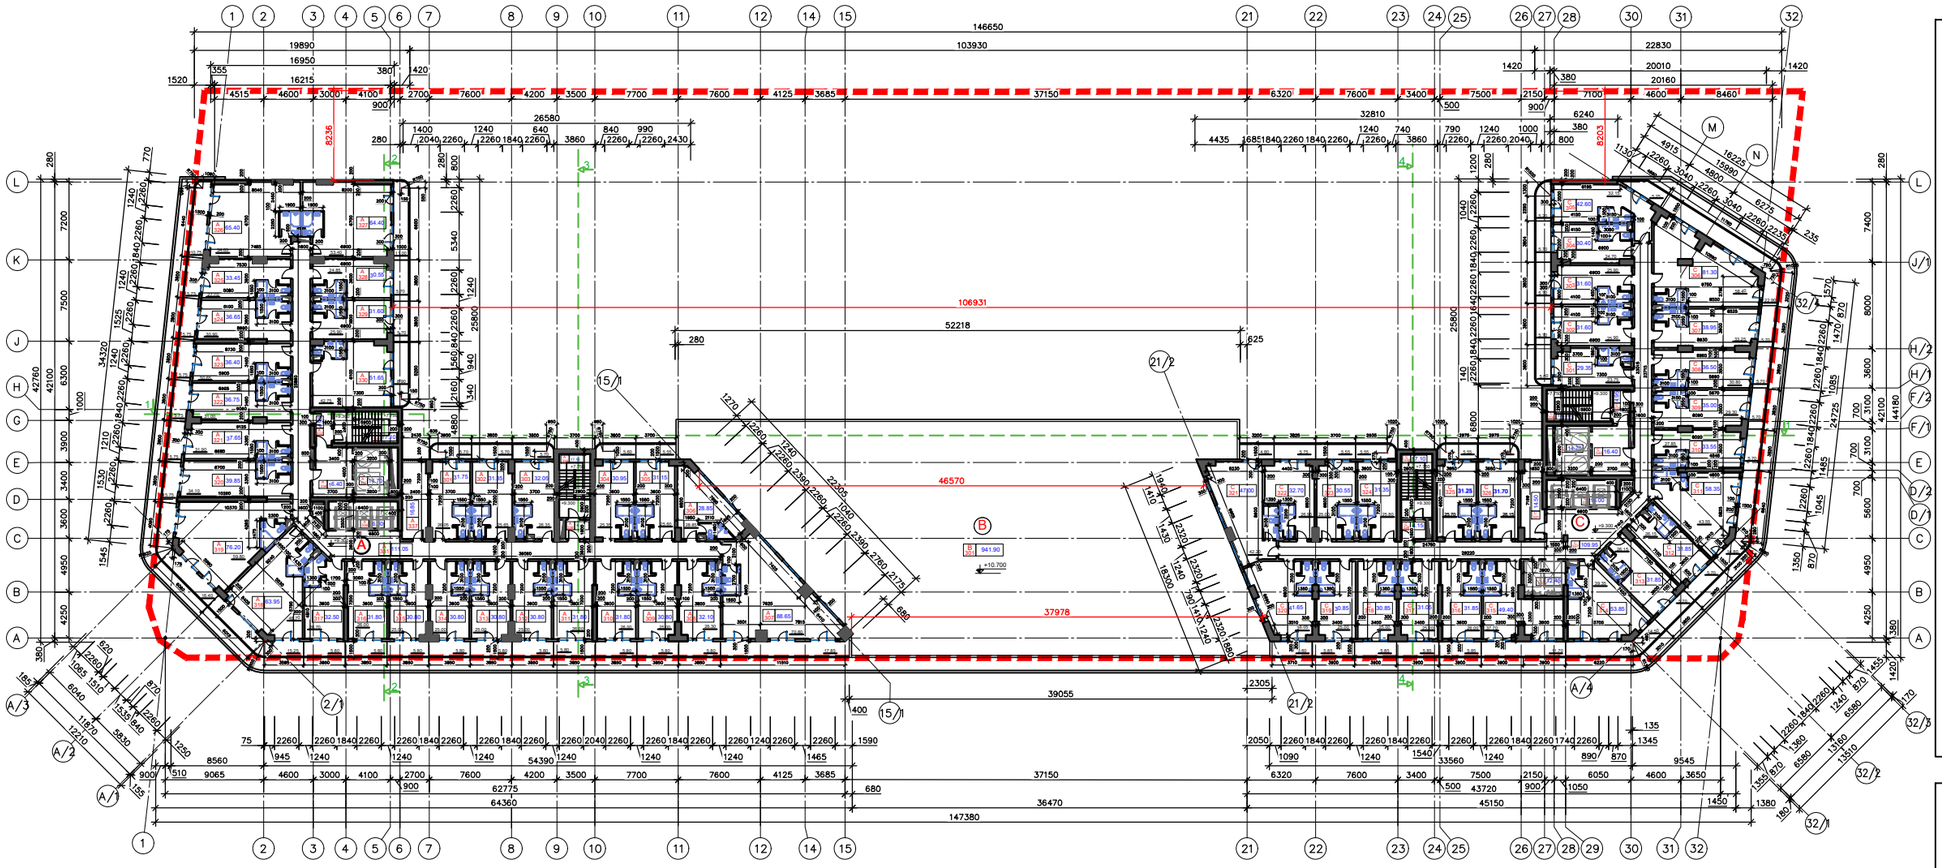

ავეჯის განლაგების ბეჭმა ნიშნულზე +9,300

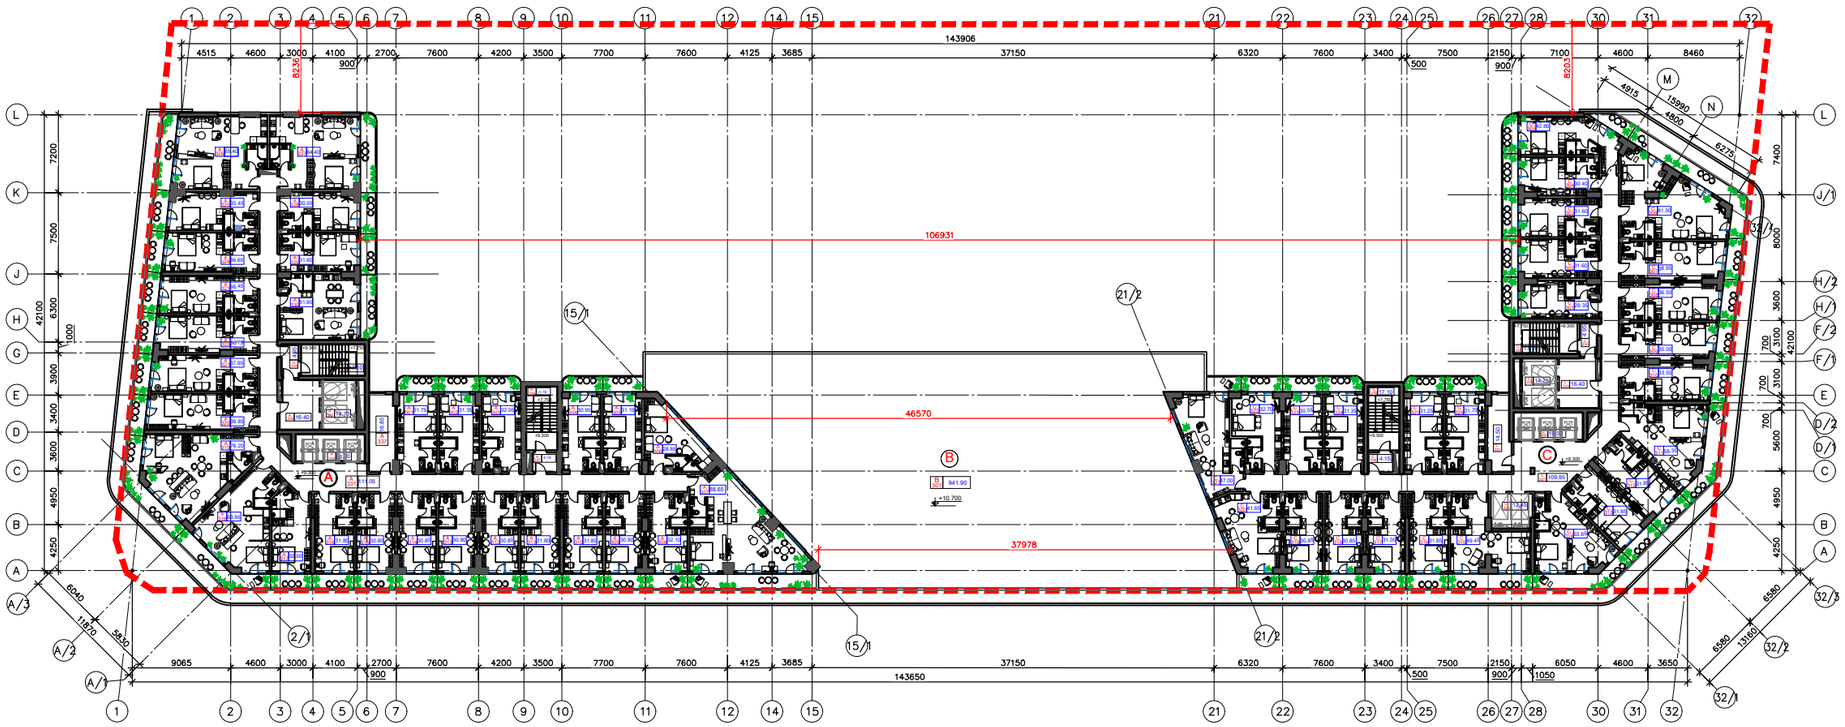

ბეჭმა +9,300 ნიშნული

მე-3 სართული

A

ბლოკი. მე-3 სართული +9,300 ნიშნული

სასტუმროს ნაგები

№	ფ2	ფ2	ჯამი ფ2
301	26.05	5.70	31.75
302	25.65	5.70	31.35
303	26.35	5.70	32.05
304	25.35	5.60	30.95
305	25.60	5.55	31.15
306	28.85	--------	28.85
307	70.80	17.85	88.65
308	26.30	5.80	32.10
309	25.00	5.80	30.80
310	26.00	5.80	31.80
311	26.00	5.80	31.80
312	25.00	5.80	30.80
313	25.00	5.80	30.80
314	25.00	5.80	30.80
315	25.00	5.80	30.80
316	26.00	5.80	31.80
317	26.70	5.80	32.50
318	48.70	15.25	63.95
319	59.80	16.40	76.20
320	34.10	5.75	39.85
321	31.90	5.75	37.65
322	31.00	5.75	36.75
323	30.65	5.75	36.40
324	30.90	5.75	36.65
325	27.70	5.75	33.45
326	54.65	10.75	65.40
327	53.40	11.00	64.40
328	24.85	5.70	30.55
329	25.90	5.70	31.60
330	42.75	8.90	51.65
სულ	980.95	251.80	1232.80

A

ბლოკი. მე-3 სართული +9,300 ნიშნული

ზაზმაბაჯა შენობა

№	დასახელება	ფ2
331	ნაოსნებანი	111.05
332	ბნელი ტაბამენი	4.95
333	ბნელი ეპიკური	17.10
334	ფეხბურთის ტაბამენი	16.40
335	ფეხბურთის ზალარა	14.70
336	ფეხბურთის ზალარა	16.00
337	ტაბამენების შენობი	16.85
338	ბნელი ტაბამენი	4.15
339	ბნელი ეპიკური	17.10
სულ		218.30

A

ბლოკი. მე-3 სართული +9,300 ნიშნული

ტაბამენების ბანდეგანები

№	დასახელება	ფ2
1	საერთაშორისო შენობი	1623.30
2	სასაოსნებლური შენობი	1232.80
3	ზაზმაბაჯა შენობი	218.30
4	ა-ბ 30 ფუნიკულარი შენობი	1390.90

B

ბლოკი. ფარეხები +10,700 ნიშნული

№		
301	ბარეხები	941.90

ტაბამენების ბანდეგანები

№	დასახელება	ფ2
1	საერთაშორისო შენობი	962.20
2	სასაოსნებლური შენობი	--------
3	ზაზმაბაჯა შენობი	--------
4	ა-ბ 30 ფუნიკულარი შენობი	--------

B

ბლოკი. ბ.

C

ბლოკი. მე-3 სართული +9,300 ნიშნული

სასტუმროს ნაგები

№	ფ2	ფ2	ჯამი ფ2
301	23.75	5.60	29.35
302	25.90	5.70	31.60
303	25.90	5.70	31.60
304	24.70	5.70	30.40
305	32.15	5.20 / 5.25	42.60
306	58.40	22.90	81.30
307	33.25	5.70	38.95
308	30.80	5.70	36.50
309	29.30	5.70	35.00
310	27.85	5.70	33.55
311	43.55	14.80	58.35
312	26.15	5.70	31.85
313	26.15	5.70	31.85
314	39.35	14.50	53.85
315	37.70	11.70	49.40
316	26.00	5.85	31.85
317	25.20	5.85	31.05
318	25.00	5.85	30.85
319	25.00	5.85	30.85
320	36.05	5.60	41.65
321	42.20	4.80	47.00
322	26.95	5.75	32.70
323	25.00	5.55	30.55
324	25.80	5.55	31.35
325	25.70	5.55	31.25
326	26.15	5.55	31.70
სულ	793.95	193.00	986.95

C

ბლოკი. მე-3 სართული +9,300 ნიშნული

ზაზმაბაჯა შენობი

№	დასახელება	ფ2
327	ნაოსნებანი	109.95
328	ბნელი ტაბამენი	4.15
329	ბნელი ეპიკური	17.10
330	ფეხბურთის ზალარა	12.45
331	ტაბამენების შენობი	14.50
332	ფეხბურთის ზალარა	16.00
333	ფეხბურთის ზალარა	16.40
334	ფეხბურთის ტაბამენი	14.70
335	ბნელი ტაბამენი	4.95
336	ბნელი ეპიკური	17.10
სულ		227.30

C

ბლოკი. მე-3 სართული +9,300 ნიშნული

ტაბამენების ბანდეგანები

№	დასახელება	ფ2
1	საერთაშორისო შენობი	1411.80
2	სასაოსნებლური შენობი	986.95
3	ზაზმაბაჯა შენობი	227.30
4	ა-ბ 30 ფუნიკულარი შენობი	1180.90

C

ბლოკი. ბ.

ტიპიზებული აღნიშვნები

- ფიქსირებული
- რეგ.ფანჯარა
- 20 სმ ბეტონის კედელი
- 10 სმ ბეტონის კედელი
- ფიბროკედელი
- +0,000 ნიშნულები
- 1/A ღერძები
- 00.00 ფ2 აღნიშვნა
- ბარეული აღნიშვნა

ნიშნულები

+0,00(+3.30)

აბსოლუტური ნიშნული

დამკვეთი

ზპს "ბეგი ჯგუფი" (445956210) სამართლებრივი, ეკონომიკური, ბარამეტრული ანალიზი

მენეჯერული/კონსულტაციური

Brent High-Rise

ზპს "ბ.ჯ.ი" (246222062) სამართლებრივი, ეკონომიკური, ბაზრისმეცნიერული ანალიზი

პროექტის მენეჯერი

ფრანსუა ფრანსუა ბაბალიანი

ინჟინერ-მენეჯერი

ლევანი ბაბალიანი ტ.N13 9.8 05.24.08.180

ავტორი

ალექსანდრეიანი

სამუშაოს დასახელება

ბეჭმა +9,300 ნიშნულზე მე-3 სართული

ფორმატი	A-0	სიმკვრივე	½
მასშტაბი	1:200	ფორმატი	ფებერვარი 2024
შიფრი	NG-3	ნაბეჭდი	N.Leyfo

შეიმუშავა	ა.ბაბალიანი	
სტ. სპეციალისტი	მ. ბაბალიანი	
სტ. ინჟინერი	ა.ბაბალიანი	
სარქიტექტორი	მ.ალფაიძე	
სარქიტექტორი	ნ. ალფაიძე	

საერთო ტაბამენების მაჩვენებლები

მე-3 სართული

A-C ბლოკი. ნიშნული +9,300

№	დასახელება	ფ2
1	საერთაშორისო შენობი	3 035.10
2	სასაოსნებლური შენობი	2 219.75
3	ზაზმაბაჯა შენობი	445.60
4	ა-ბ 30 ფუნიკულარი შენობი	2 571.80
5	ბარეული ტაბამენება ჯამ	A-C 56 ბინა