გეგმა ნიშნულზე +24.800

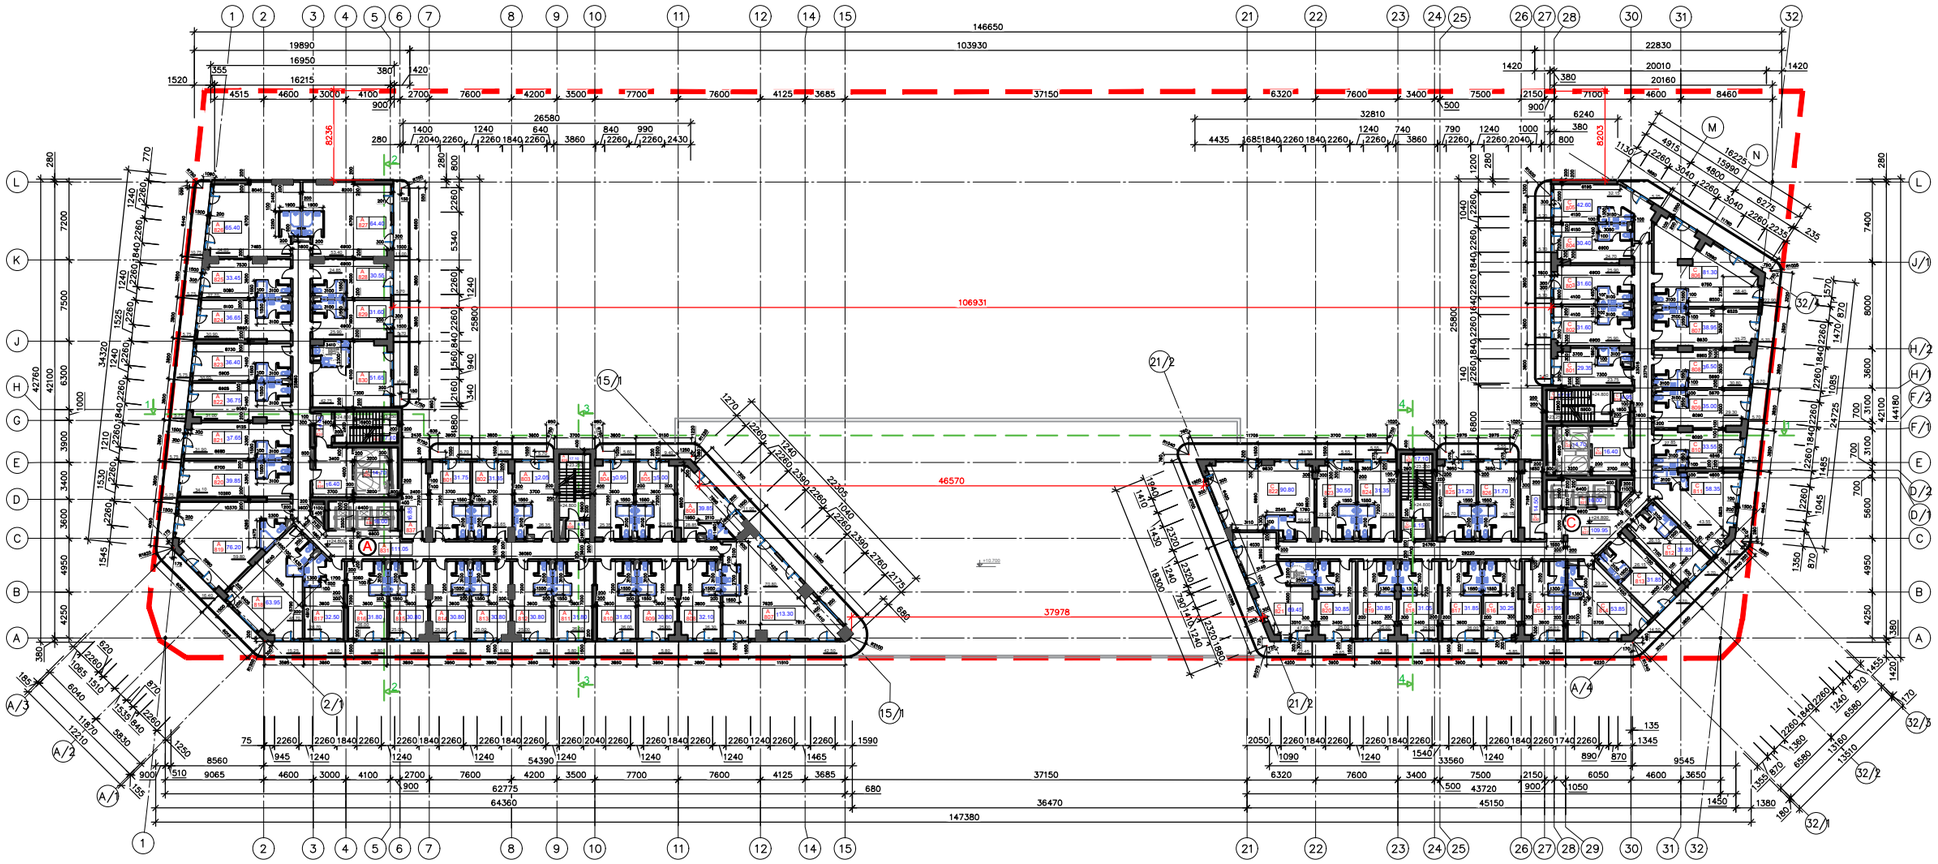

ავეჯის განლაგების გეგმა ნიშნულზე +24.800

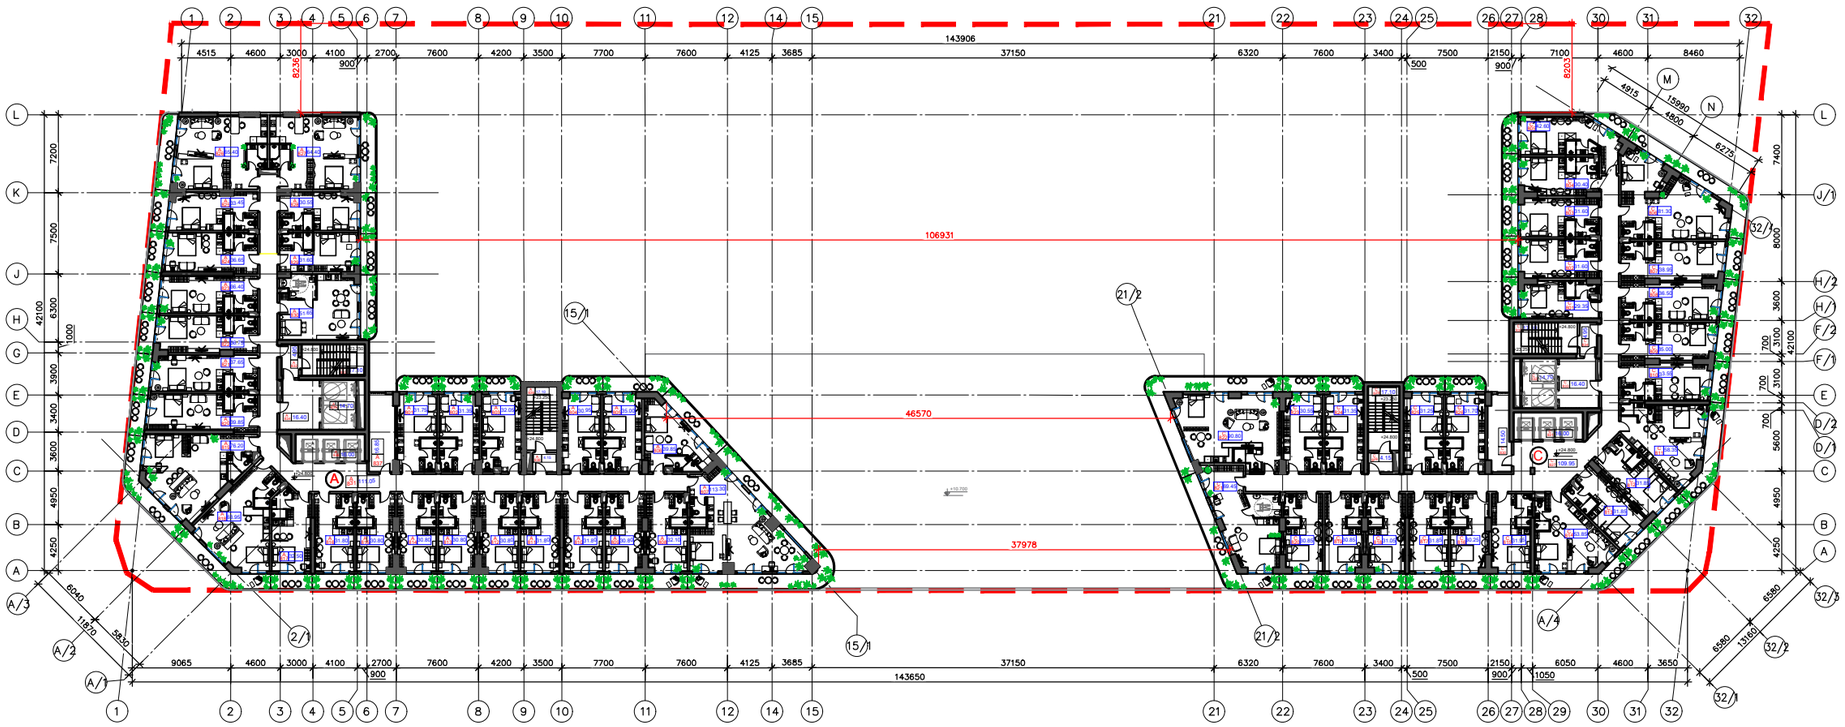

გეგმა ნიშნულზე +24.800

მე-8 სართული

A — ბინების, მეან სართლების +24.800 ნიშნულის

სანაცვლებლების ნუსხები

№	ფ1	ფ2	ფრნკ ფ2
801	26.05	5.70	31.75
802	25.65	5.70	31.35
803	26.35	5.70	32.05
804	25.35	5.60	30.95
805	25.60	9.40	35.00
806	28.85	11.00	39.85
807	70.80	42.50	113.30
808	26.30	5.80	32.10
809	25.00	5.80	30.80
810	26.00	5.80	31.80
811	26.00	5.80	31.80
812	25.00	5.80	30.80
813	25.00	5.80	30.80
814	25.00	5.80	30.80
815	25.00	5.80	30.80
816	26.00	5.80	31.80
817	26.70	5.80	32.50
818	48.70	15.25	63.95
819	59.80	16.40	76.20
820	34.10	5.75	39.85
821	31.90	5.75	37.65
822	31.00	5.75	36.75
823	30.65	5.75	36.40
824	30.90	5.75	36.65
825	27.70	5.75	33.45
826	54.65	10.75	65.40
827	53.40	11.00	64.40
828	24.85	5.70	30.55
829	25.90	5.70	31.60
830	42.75	8.90	51.65
სულ	980.95	251.80	1232.75

A — ბინების, მეან სართლების +24.800 ნიშნულის

რამპამდე შესასვლელი

№	რამპამდე შესასვლელი	ფ2
831	ფანჯრებიდან	111.05
832	კედლის ტალიანი	4.95
833	კედლის ვერტიკალი	17.10
834	ფეხბურთის ტალიანი	16.40
835	ფეხბურთის შესასვლელი	14.70
836	ფეხბურთის შესასვლელი	16.00
837	ტაბანისქვეშა შესასვლელი	16.85
838	კედლის ტალიანი	4.15
839	კედლის ვერტიკალი	17.10
სულ		218.30

A — ბინების, მეან სართლების +24.800 ნიშნულის

ტაბანისქვეშა მანიპულაციები

№	რამპამდე შესასვლელი	ფ2
1	სამანიპულაციო შესასვლელი	1 623.30
2	სანაცვლებლების შესასვლელი	1 232.75
3	რამპამდე შესასვლელი	218.30
4	ა-ბ 30 ფრანკანების შესასვლელი	1 390.90

C — ბინების, მეან სართლების +24.800 ნიშნულის

სანაცვლებლების შესასვლელი

№	ფ1	ფ2	ფრნკ ფ2
801	23.75	5.60	29.35
802	25.90	5.70	31.60
803	25.90	5.70	31.60
804	24.70	5.70	30.40
805	32.15	5.20 / 5.25	42.60
806	58.40	22.90	81.30
807	33.25	5.70	38.95
808	30.80	5.70	36.50
809	29.30	5.70	35.00
810	27.85	5.70	33.55
811	43.55	14.80	58.35
812	26.15	5.70	31.85
813	26.15	5.70	31.85
814	39.35	14.50	53.85
815	26.10	5.85	31.95
816	24.40	5.85	30.25
817	26.00	5.85	31.85
818	25.20	5.85	31.05
819	25.00	5.85	30.85
820	25.00	5.85	30.85
821	47.00	22.45	69.45
822	59.50	31.30	90.80
823	25.00	5.55	30.55
824	25.80	5.55	31.35
825	25.70	5.55	31.25
826	26.15	5.55	31.70
სულ	808.05	230.65	1038.70

C — ბინების, მეან სართლების +24.800 ნიშნულის

რამპამდე შესასვლელი

№	რამპამდე შესასვლელი	ფ2
827	ფეხბურთის	109.95
828	კედლის ტალიანი	4.15
829	კედლის ვერტიკალი	17.10
830	ტაბანისქვეშა შესასვლელი	14.50
831	ფეხბურთის შესასვლელი	16.00
832	ფეხბურთის შესასვლელი	14.70
833	ფეხბურთის ტალიანი	16.40
834	კედლის ტალიანი	4.95
835	კედლის ვერტიკალი	17.10
სულ		214.85

C — ბინების, მეან სართლების +24.800 ნიშნულის

ტაბანისქვეშა მანიპულაციები

№	რამპამდე შესასვლელი	ფ2
1	სამანიპულაციო შესასვლელი	1411.80
2	სანაცვლებლების შესასვლელი	1038.70
3	რამპამდე შესასვლელი	214.85
4	ა-ბ 30 ფრანკანების შესასვლელი	1192.90

საპროექტო ტერიტორიის მანიპულაციები

მე-8 სართულზე

A-C — ბინების, მეან სართლების +24.800 ნიშნულის

№	რამპამდე შესასვლელი	ფ2
1	სამანიპულაციო შესასვლელი	3 035.10
2	სანაცვლებლების შესასვლელი	2 271.45
3	რამპამდე შესასვლელი	433,15
4	ა-ბ 30 ფრანკანების შესასვლელი	2 583.80
5	პრეპარატ ტალიანი	56 კვ.მ

ინფორმაციის აღნიშვნები

- ფიქსირებული
- ღია სივრცე
- 20 სმ ბეტონის კედელი
- 10 სმ ბეტონის კედელი
- ფიბროკედელი
- +0,000 ნიშნულები
- (1/A) ფერდი
- 00.00 ფ2 კარების
- ბინის კარების

ფასადები

+0,00(+3.30)
ბინების ნიშნული

დამკვეთი	ინჟინერ-კონსულტანტი
შპს "ნეფი ხაზი" (445956210) სამშენებლო ფირმა, ბიბლიოთეკის ბინა 2	Brain Engineering შპს "ბრეინ ინჟინერინგ" (245222062) სამშენებლო ფირმა, ბიბლიოთეკის ბ.N2

ინჟინერ-ტექნიკური

ფიზიკურ-მექანიკური სასაზღვრო ფენები

ტერიტორიის ინჟინერ-ტექნიკური

ტ.ტ	05.24.08.180

ნაგებობა

ინჟინერ-ტექნიკური

ნაგებობა-მეტალური

ნაგებობა +24.800 ნიშნულიზე
მე-8 სართული

შეფასებულ	A-0	ფანტელა	ეაზ
მასშტაბი	1:200	ფორმატი	2024
ფურცლები	№ა-8	ფაქტიური	№Leafno

მენეჯერი	ა.ბაბანაძე	
ექ. ხელმძღვანელი	მ.ბაბანაძე	
ექ. კონტროლიორი	ა.ბაბანაძე	
არქიტექტორი	მ.ბაბანაძე	
არქიტექტორი	ნ.ბაბანაძე	