გეგმა ნიშნულზე +27.900

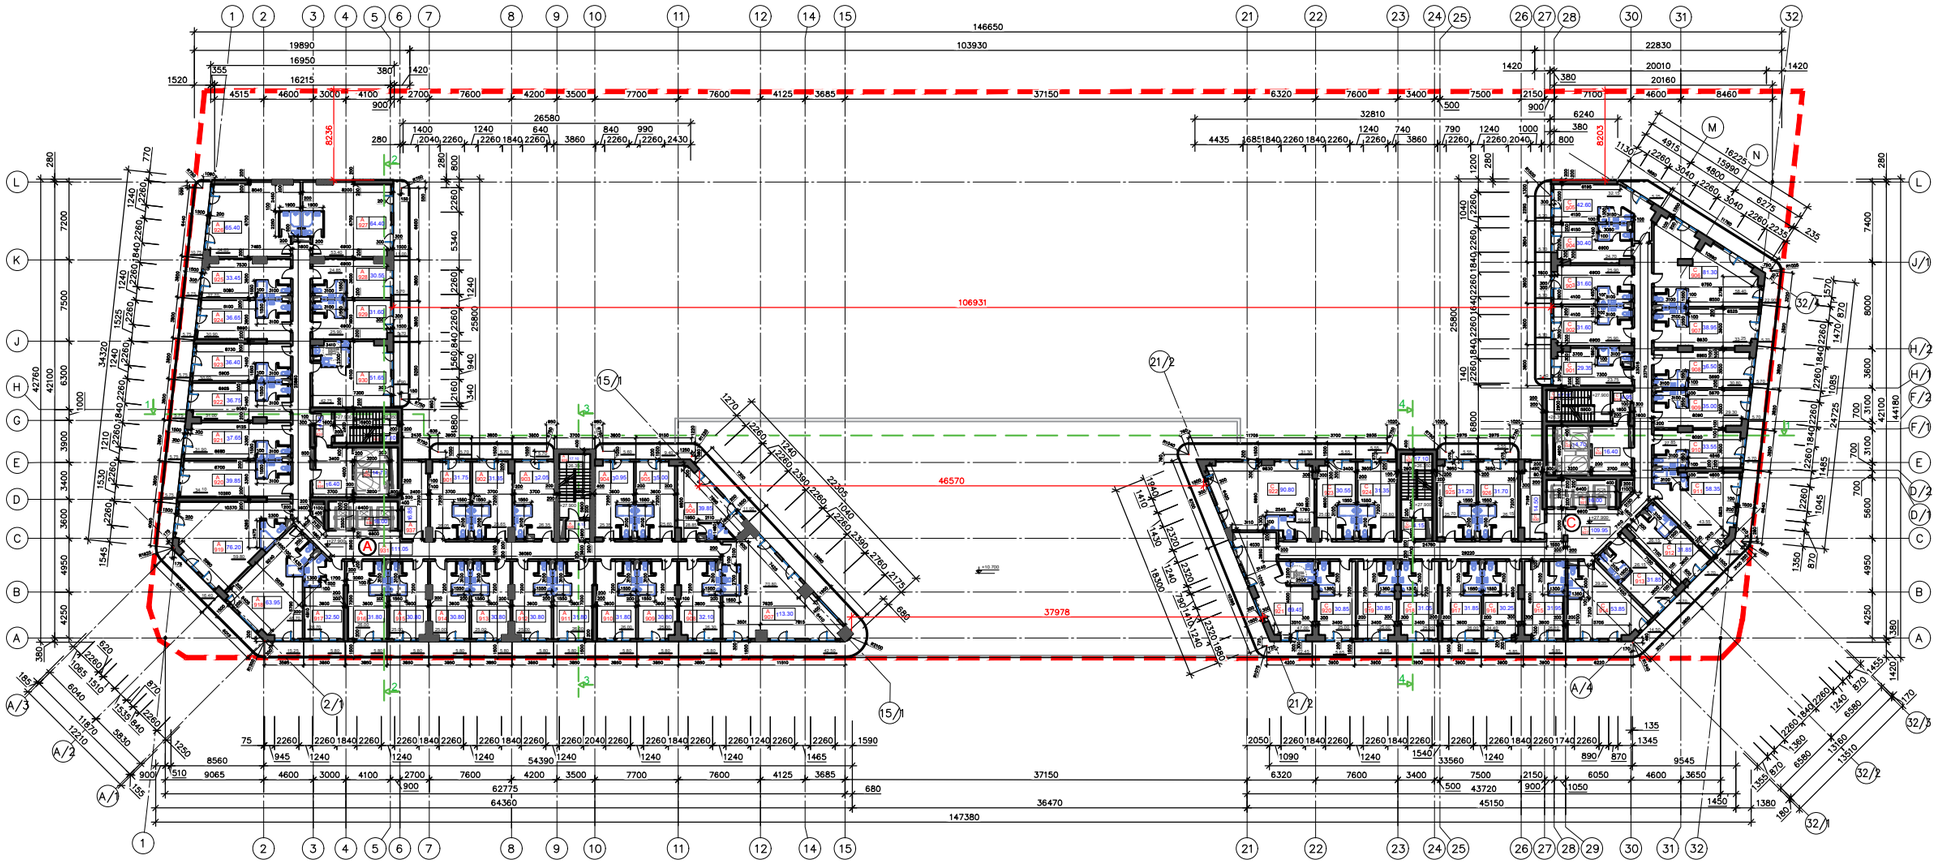

ავეჯის განლაგების გეგმა ნიშნულზე +27.900

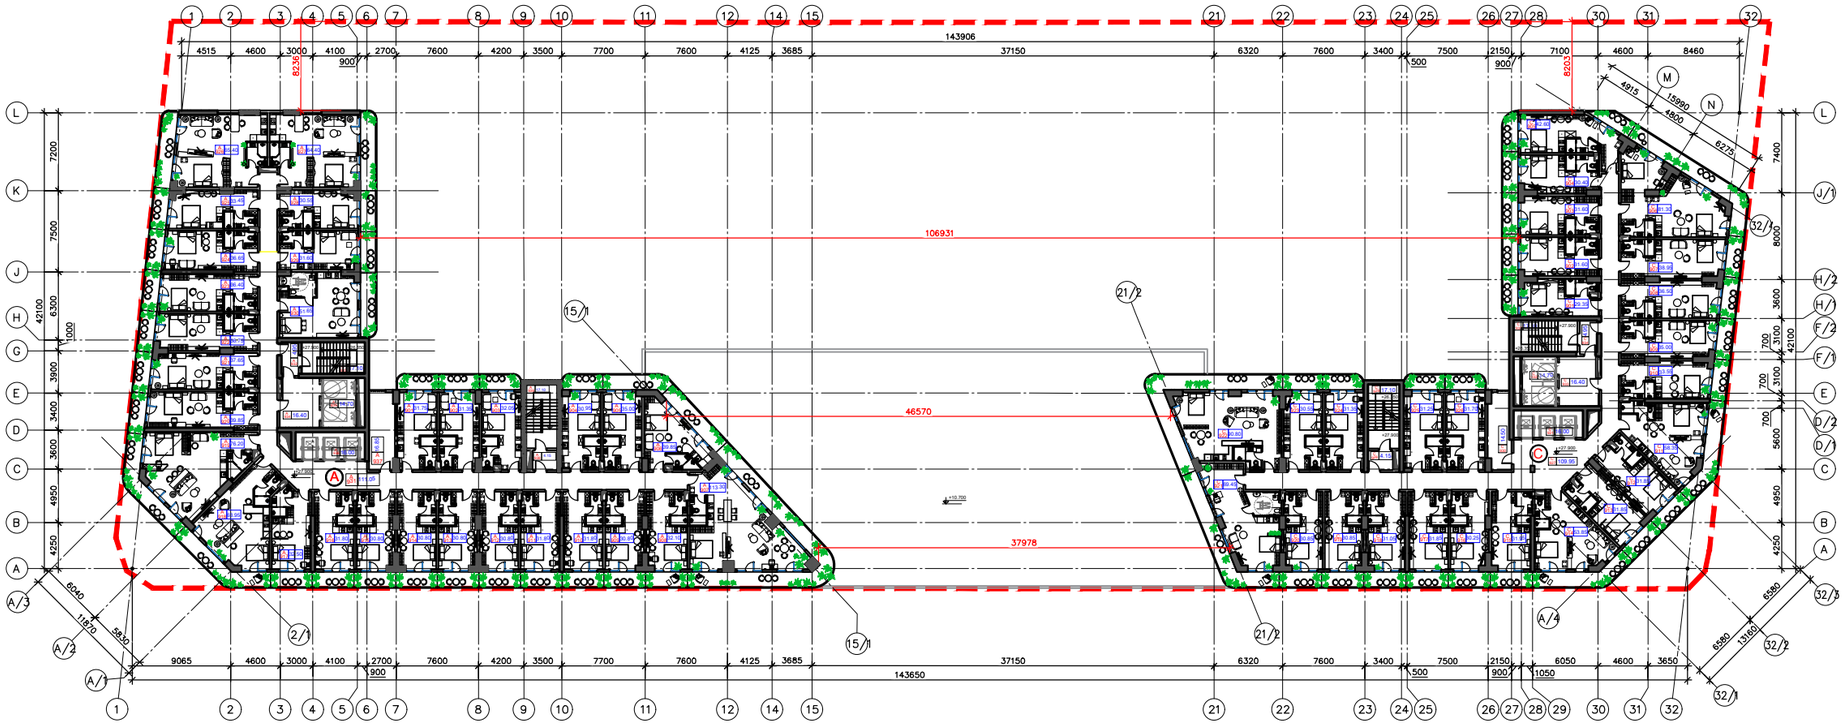

გეგმა ნიშნულზე +27.900

მე-9 სართული

A — კიბეები მე-9 სართული +27.900 დონეები

სანაცვლოვარეულ შეადგენი

№	ჰ2	ჰ2	ჰ2
901	26.05	5.70	31.75
902	25.65	5.70	31.35
903	26.35	5.70	32.05
904	25.35	5.60	30.95
905	25.60	9.40	35.00
906	28.85	11.00	39.85
907	70.80	42.50	113.30
908	26.30	5.80	32.10
909	25.00	5.80	30.80
910	26.00	5.80	31.80
911	26.00	5.80	31.80
912	25.00	5.80	30.80
913	25.00	5.80	30.80
914	25.00	5.80	30.80
915	25.00	5.80	30.80
916	26.00	5.80	31.80
917	26.70	5.80	32.50
918	48.70	15.25	63.95
919	59.80	16.40	76.20
920	34.10	5.75	39.85
921	31.90	5.75	37.65
922	31.00	5.75	36.75
923	30.65	5.75	36.40
924	30.90	5.75	36.65
925	27.70	5.75	33.45
926	54.65	10.75	65.40
927	53.40	11.00	64.40
928	24.85	5.70	30.55
929	25.90	5.70	31.60
930	42.75	8.90	51.65
სულ	980.95	251.80	1232.75

A — ბინა, ნიშნული +27.900

A — კიბეები მე-9 სართული +28.500 დონეები

ოთახების ჩამონათვალი

№	ოთახის დასახელება	ჰ2
931	ფოიე/ლობი	111.05
932	კიბის ტამბური	4.95
933	კიბის პლატო	17.10
934	ფეხბურთის ტამბური	16.40
935	ფეხბურთის შესასვლელი	14.70
936	ფეხბურთის შესასვლელი	16.00
937	ტუალეტების შესასვლელი	16.85
938	კიბის ტამბური	4.15
939	კიბის პლატო	17.10
სულ		218.30

A — კიბეები მე-9 სართული +27.900 დონეები

ტუალეტების მოცულობები

№	ოთახის დასახელება	ჰ2
1	საერთაშორისო შესასვლელი	1 623.30
2	სანაცვლოვარეულ შესასვლელი	1 232.75
3	ოთახების ჩამონათვალი	218.30
4	ა-ბ მე-10 სართულის შესასვლელი	1 390.90

C — კიბეები მე-9 სართული +27.900 დონეები

სანაცვლოვარეულ შეადგენი

№	ჰ2	ჰ2	ჰ2
901	23.75	5.60	29.35
902	25.90	5.70	31.60
903	25.90	5.70	31.60
904	24.70	5.70	30.40
905	32.15	5.20 / 5.25	42.60
906	58.40	22.90	81.30
907	33.25	5.70	38.95
908	30.80	5.70	36.50
909	29.30	5.70	35.00
910	27.85	5.70	33.55
911	43.55	14.80	58.35
912	26.15	5.70	31.85
913	26.15	5.70	31.85
914	39.35	14.50	53.85
915	26.10	5.85	31.95
916	24.40	5.85	30.25
917	26.00	5.85	31.85
918	25.20	5.85	31.05
919	25.00	5.85	30.85
920	25.00	5.85	30.85
921	47.00	22.45	69.45
922	59.50	31.30	90.80
923	25.00	5.55	30.55
924	25.80	5.55	31.35
925	25.70	5.55	31.25
926	26.15	5.55	31.70
სულ	808.05	230.65	1038.70

C — ბინა, ნიშნული +27.900

C — ოთახების ჩამონათვალი

№	ოთახის დასახელება	ჰ2
927	ფეხბურთელი	109.95
928	კიბის ტამბური	4.15
929	კიბის პლატო	17.10
930	ტუალეტების შესასვლელი	14.50
931	ფეხბურთის შესასვლელი	16.00
932	ფეხბურთის შესასვლელი	14.70
933	ფეხბურთის ტამბური	16.40
934	კიბის ტამბური	4.95
935	კიბის პლატო	17.10
სულ		214.85

C — კიბეები მე-9 სართული +27.900 დონეები

ტუალეტების მოცულობები

№	ოთახის დასახელება	ჰ2
1	საერთაშორისო შესასვლელი	1411.80
2	სანაცვლოვარეულ შესასვლელი	1038.70
3	ოთახების ჩამონათვალი	214.85
4	ა-ბ მე-10 სართულის შესასვლელი	1192.90
სულ		

საპროექტო ტერიტორიის მოცულობები

მე-9 სართულზე

A-C — ბინა, ნიშნული +27.900

№	ოთახის დასახელება	ჰ2
1	საერთაშორისო შესასვლელი	3 035.10
2	სანაცვლოვარეულ შესასვლელი	2 271.45
3	ოთახების ჩამონათვალი	433,15
4	ა-ბ მე-10 სართულის შესასვლელი	2 583.80
5	ბინების ტერიტორიაზე	56 ბინა

პროექტირების ეტაპები

- ფიქსაჟები
- ტუნ სვეტი
- 20 სმ ბეტონის კედელი
- 10 სმ ბეტონის კედელი
- ფანჯრები
- +0,000 ნიშნულები
- (1/A) ფენილი
- 00.00 ჰ2 ანრიფები
- 1↓ ბინის ანრიფები

ბინის ნიშნული

+0,00(+3.30)

ბინის ნიშნული

დამპროექტებელი	ქვეკონტრაქტორები
შპს "ნეგი ბიზნესი" (445985210) სამშენებლო ობიერი, ბინების, ბინამშენებლობა	Brain High-tech შპს "ბრეინ ჰაი-ტექ" (245522082) სამშენებლო ობიერი, ბინების, ბინამშენებლობა ქ.ბათუმი

ინჟინრული მონაცემები

ინჟინერიული სამშენებლო ობიერი

ფურცლის ინდ. ნომერი: 05.24.08.180

ნაგებობა

ინჟინერიული ობიერი

ნაგებობა ინჟინერია

ბინა - +27.900 ნიშნულზე
მე-9 სართული

ფორმატი	A-0	მასშტაბი	½
ხელმოწერა	1:200	თარიღი	2024
ფურცლის	№9-9	ფურცლის	№Leafs

შეადგინა	ა.ბაბანაძე	
სტ. სპეციალისტი	მ. ბაბანაძე	
სტ. ინჟინერი	ა.ბაბანაძე	
სარქიტექტორი	მ.ბაბანაძე	
სარქიტექტორი	ნ. ფარიშვილი	