გეგმა ნიშნულზე +34.100

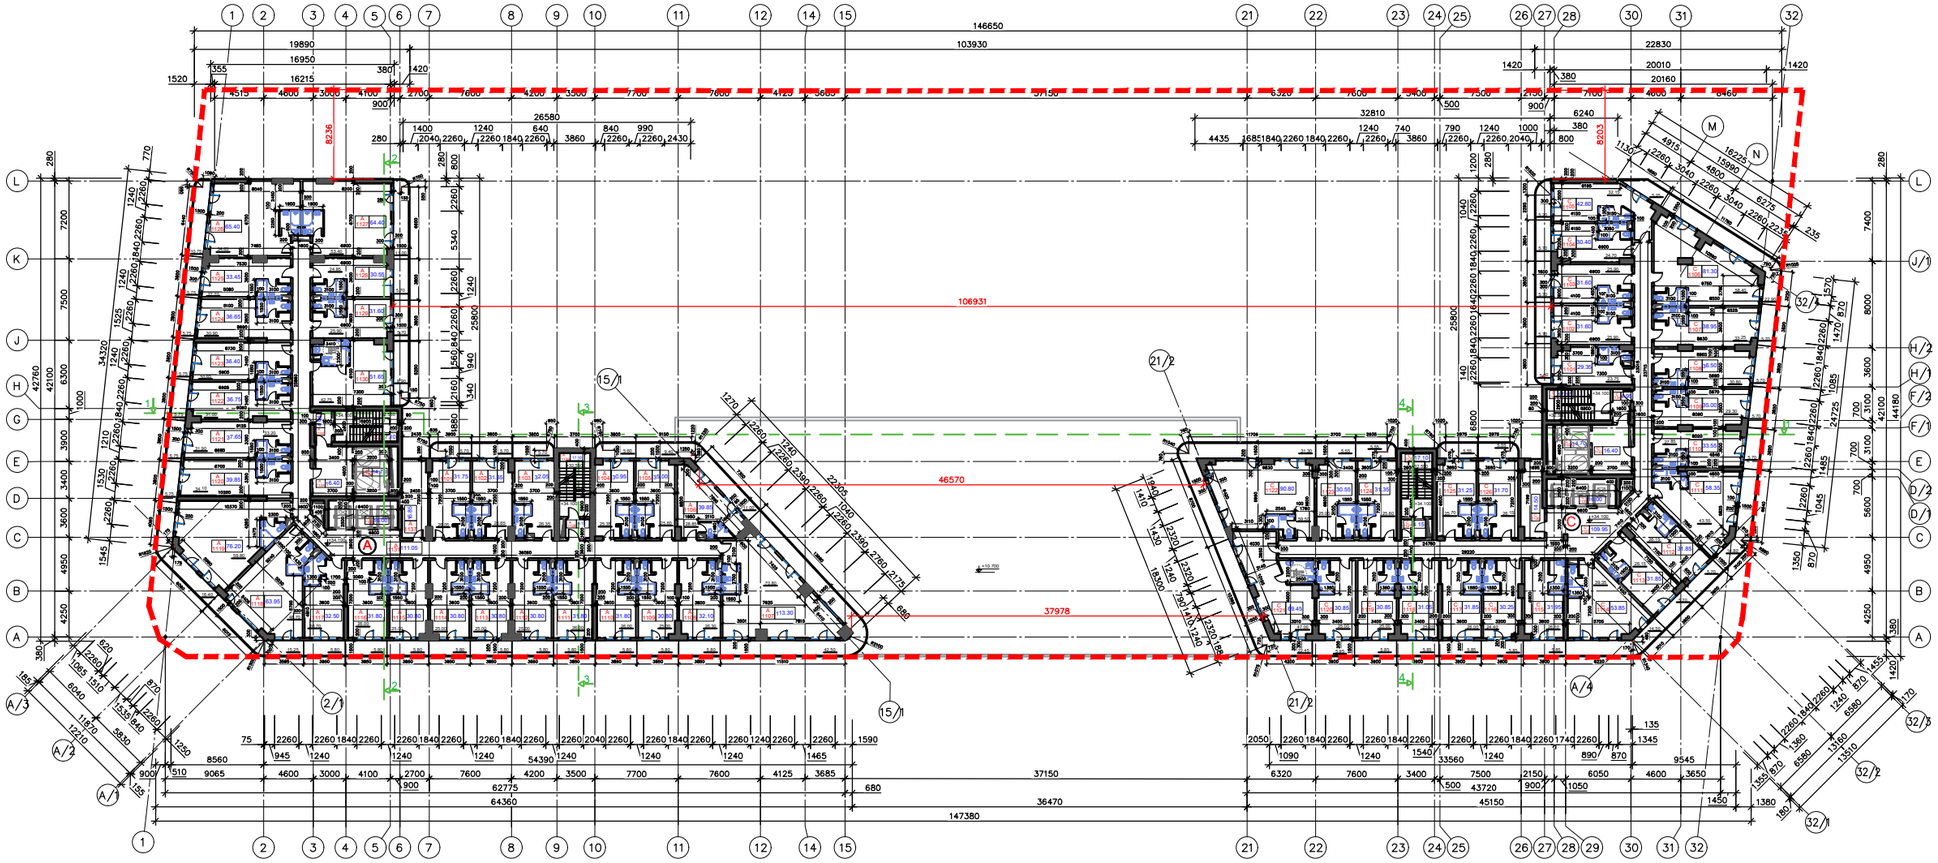

ავეჯის განლაგების გეგმა ნიშნულზე +34.100

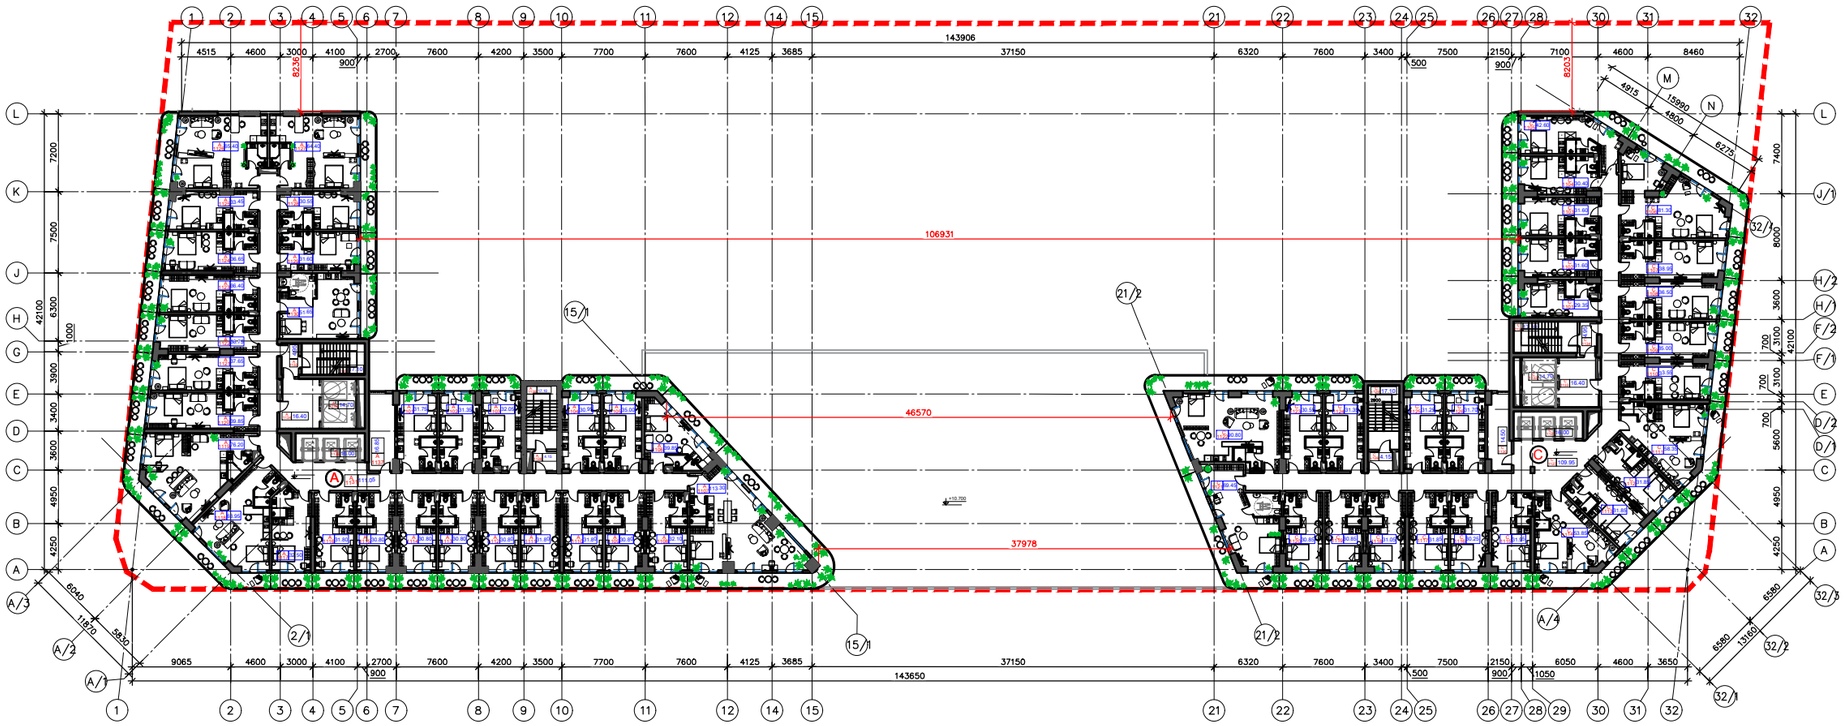

გეგმა ნიშნულზე +34.100

მე-11 სართული

A კორპუს. მე-11 სართული +34.100 ფრაგმენტი

საცხოვრებელი ნაგებობა

N	მ2	მ2	ტერა. მ2
1101	26.05	5.70	31.75
1102	25.65	5.70	31.35
1103	26.35	5.70	32.05
1104	25.35	5.60	30.95
1105	25.60	9.40	35.00
1106	28.85	11.00	39.85
1107	70.80	42.50	113.30
1108	26.30	5.80	32.10
1109	25.00	5.80	30.80
1110	26.00	5.80	31.80
1111	26.00	5.80	31.80
1112	25.00	5.80	30.80
1113	25.00	5.80	30.80
1114	25.00	5.80	30.80
1115	25.00	5.80	30.80
1116	26.00	5.80	31.80
1117	26.70	5.80	32.50
1118	48.70	15.25	63.95
1119	59.80	16.40	76.20
1120	34.10	5.75	39.85
1121	31.90	5.75	37.65
1122	31.00	5.75	36.75
1123	30.65	5.75	36.40
1124	30.90	5.75	36.65
1125	27.70	5.75	33.45
1126	54.65	10.75	65.40
1127	53.40	11.00	64.40
1128	24.85	5.70	30.55
1129	25.90	5.70	31.60
1130	42.75	8.90	51.65
სულ	980.95	251.80	1232.75

A — ბინები, ნიშნული +34.100

A კორპუს. მე-11 სართული +34.100 ფრაგმენტი

წამყვანი სართული

№	წარმოდგენა	მ2
1131	ფოიერამდე	111.05
1132	კიბის ტამბური	4.95
1133	კიბის ვestიბული	17.10
1134	ფიზიკის ტამბური	16.40
1135	ფიზიკის შახტა	14.70
1136	ფიზიკის შახტა	16.00
1137	ტუალეტების წაყოფი	16.85
1138	კიბის ტამბური	4.15
1139	კიბის ვestიბული	17.10
სულ		218.30

A კორპუს. მე-11 სართული +34.100 ფრაგმენტი

ტექნიკური მომსახურების

№	წარმოდგენა	მ2
1	საერთაშორისო წაყოფი	1 623.30
2	საცხოვრებელი წაყოფი	1232.75
3	წამყვანი სართ. წაყოფი	218.30
4	ა-ბ 30 შემცველი წაყოფი	1 390.90

C კორპუს. მე-11 სართული +31.800 ფრაგმენტი

საცხოვრებელი ნაგებობა

N	მ2	მ2	ტერა. მ2
1101	23.75	5.60	29.35
1102	25.90	5.70	31.60
1103	25.90	5.70	31.60
1104	24.70	5.70	30.40
1105	32.15	5.20 / 5.25	42.60
1106	58.40	22.90	81.30
1107	33.25	5.70	38.95
1108	30.80	5.70	36.50
1109	29.30	5.70	35.00
1110	27.85	5.70	33.55
1111	43.55	14.80	58.35
1112	26.15	5.70	31.85
1113	26.15	5.70	31.85
1114	39.35	14.50	53.85
1115	26.10	5.85	31.95
1116	24.40	5.85	30.25
1117	26.00	5.85	31.85
1118	25.20	5.85	31.05
1119	25.00	5.85	30.85
1120	25.00	5.85	30.85
1121	47.00	22.45	69.45
1122	59.50	31.30	90.80
1123	25.00	5.55	30.55
1124	25.80	5.55	31.35
1125	25.70	5.55	31.25
1126	26.15	5.55	31.70
სულ	808.05	230.65	1038.70

C — ბინები, ნიშნული +31.800

C კორპუს. მე-11 სართული +31.800 ფრაგმენტი

წამყვანი სართ. წაყოფი

№	წარმოდგენა	მ2
1127	ფოიერამდე	109.95
1128	კიბის ტამბური	4.15
1129	კიბის ვestიბული	17.10
1130	ტუალეტების წაყოფი	14.50
1131	ფიზიკის შახტა	16.00
1132	ფიზიკის შახტა	14.70
1133	ფიზიკის ტამბური	16.40
1134	კიბის ტამბური	4.95
1135	კიბის ვestიბული	17.10
სულ		214.85

C კორპუს. მე-11 სართული +34.100 ფრაგმენტი

ტექნიკური მომსახურების

№	წარმოდგენა	მ2
1	საერთაშორისო წაყოფი	1411.80
2	საცხოვრებელი წაყოფი	1038.70
3	წამყვანი სართ. წაყოფი	214.85
4	ა-ბ 30 შემცველი წაყოფი	1192.90

საპროექტო ტერიტორიის მონაცემები

A-C კორპუსი. ნიშნული +34.100

№	წარმოდგენა	მ2
1	საერთაშორისო წაყოფი	3 035.10
2	საცხოვრებელი წაყოფი	2 271.45
3	წამყვანი სართ. წაყოფი	433,15
4	ა-ბ 30 შემცველი წაყოფი	2 583.80
5	პარკინგის ოკუპაციური ადგ.	A+C 56 ადგ.

კონტიციონერების ადგილმდებარეობა

- ფიზიკოსებს
- ტუალეტებს
- 20 სმ ბეტონის კედელი
- 10 სმ ბეტონის კედელი
- ფანჯრები
- +0,000 ნიშნული
- 1/A ღერძები
- 00.00 მ2 აღრიცხვა
- ბინების აღრიცხვა

მასშტაბები

+0,00(+3.30) აბსოლუტური ნიშნული

დამპროექტებელი	შემფასებელი
შპს "ნეიბი" (445936250) საპროექტო ფირმა, ბინა 7, ბულვარი 9/10, ქ.ბათუმი	შპს "ბოლ" (245522662) საპროექტო ფირმა, ბინა 7, ბულვარი 9/10, ქ.ბათუმი

ობიექტის მისამართი: ბათუმი, ბულვარი 9/10, ქ.ბ. 05.24.08.180

სტადია	A-0	ფორმატი	A0
მასშტაბი	1:200	თარიღი	2024
შენობის	№ბ-11	ფასადი	N1,4,5/N1

მენეჯერი	ა.ბაბანაძე	
არქ. პროექტირების	ბ.ბაბანაძე	
არქ. ამოწმა	ა.ბაბანაძე	
არქიტექტორი	ბ.ბაბანაძე	
არქიტექტორი	ნ.ბარიშევა	