გეგმა ნიშნულზე +37.200

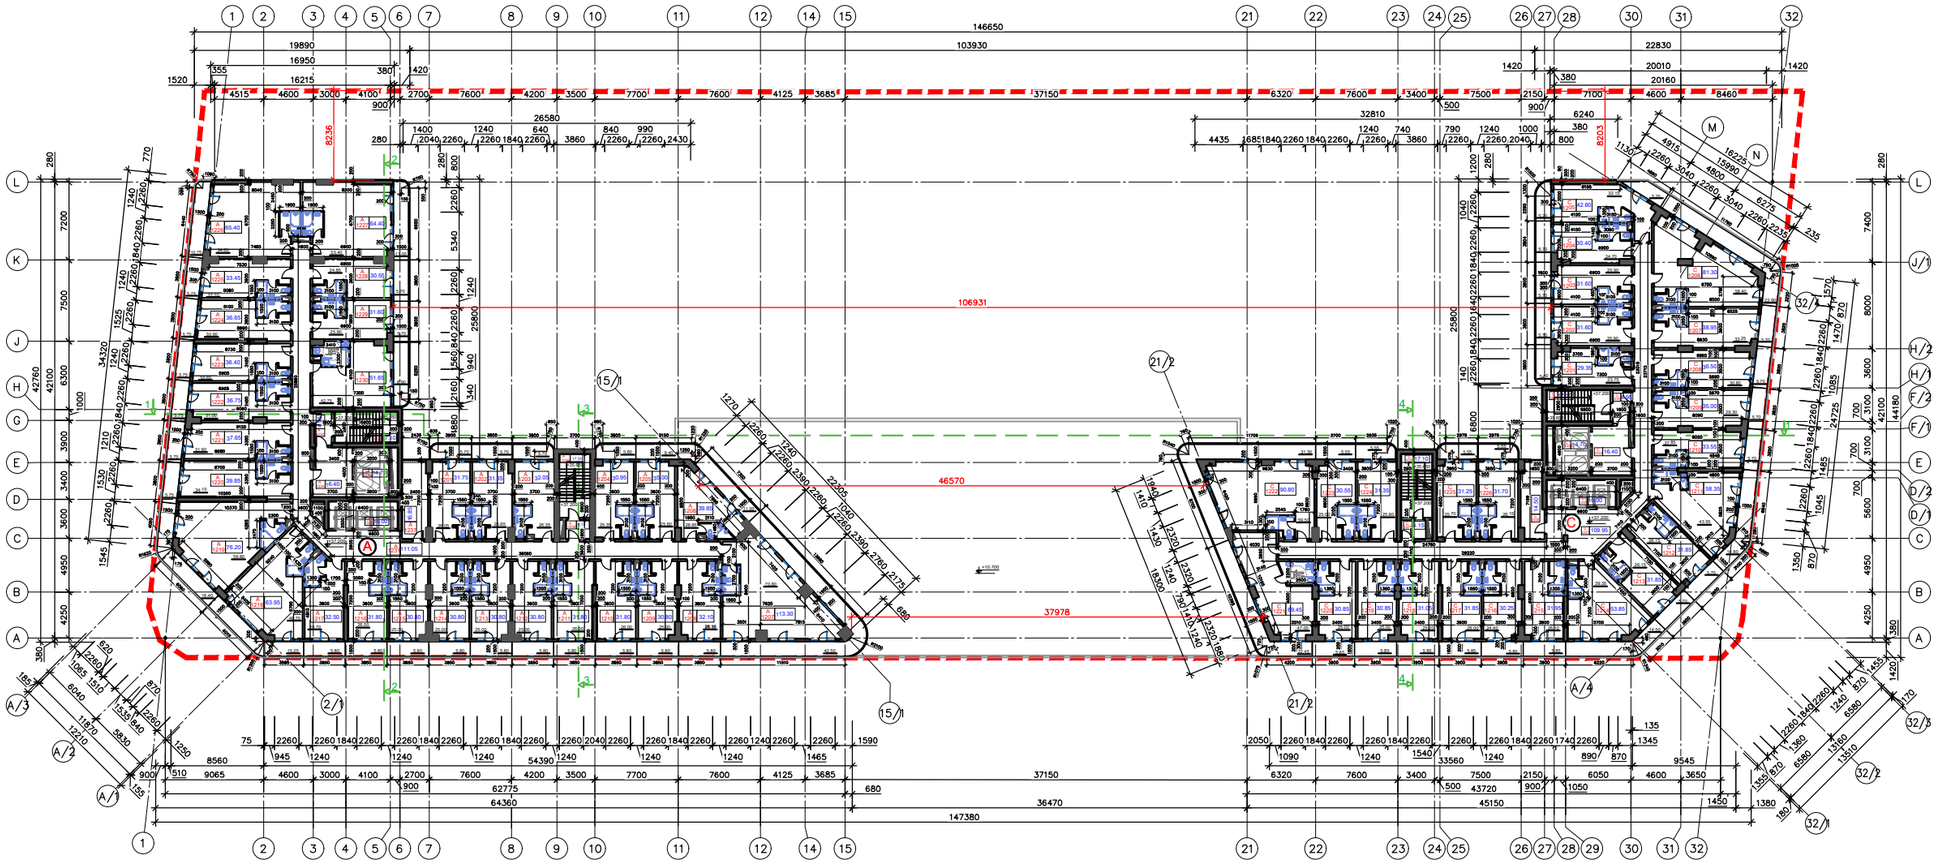

ავეჯის განლაგების გეგმა ნიშნულზე +37.200

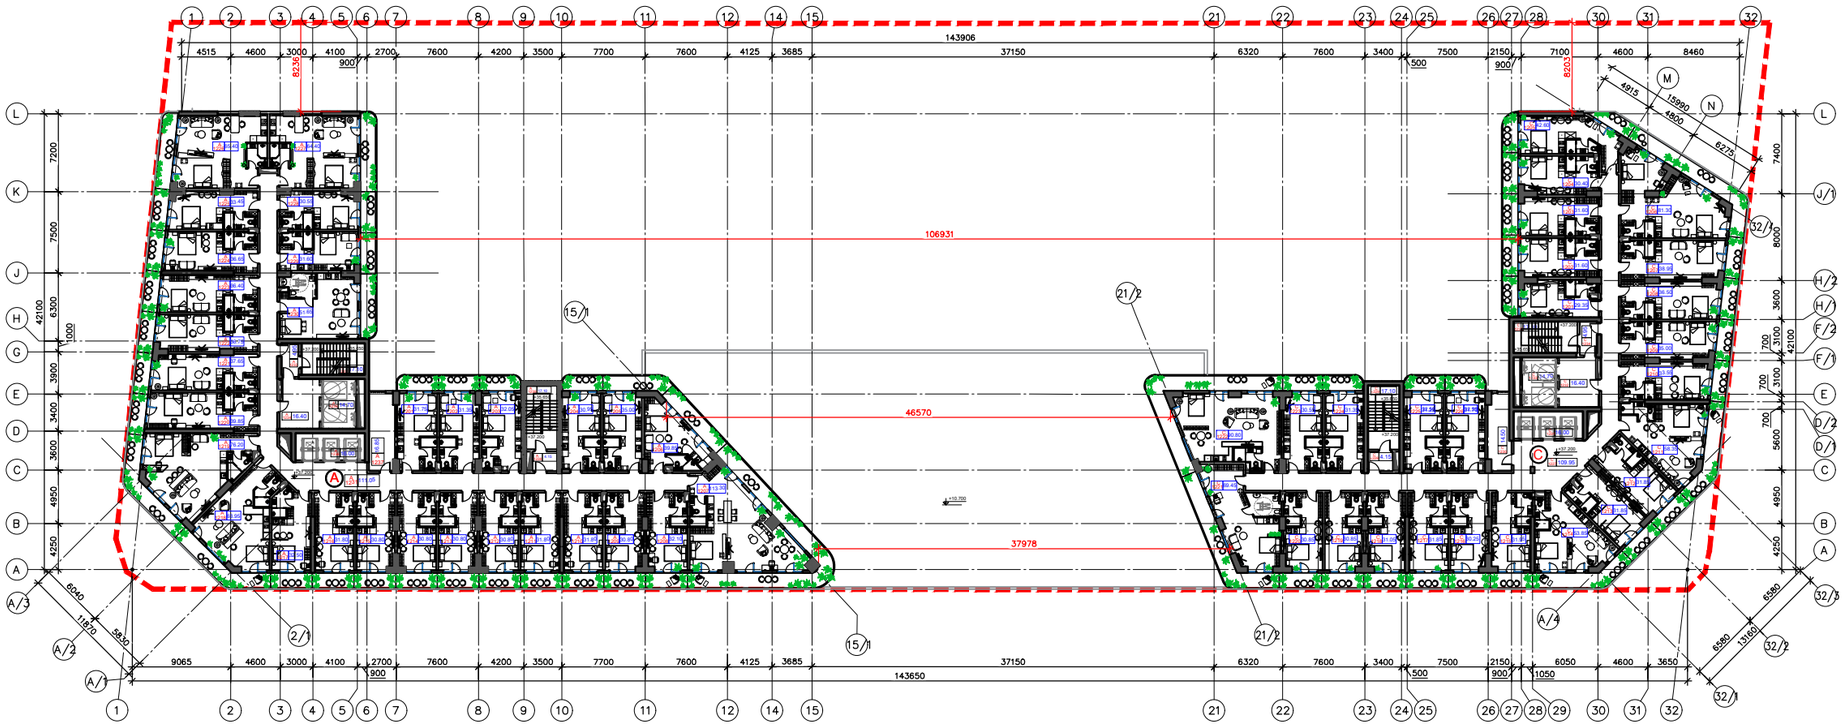

გეგმა ნიშნულზე +37.200

მე-12 სართული

A კორპუს. მე-12 სართული +37.200 ფრაგმენტი

ნახატობრივი ნაწილი

№	მ2	მ2	ფრაგ. მ2
1201	26.05	5.70	31.75
1202	25.65	5.70	31.35
1203	26.35	5.70	32.05
1204	25.35	5.60	30.95
1205	25.60	9.40	35.00
1206	28.85	11.00	39.85
1207	70.80	42.50	113.30
1208	26.30	5.80	32.10
1209	25.00	5.80	30.80
1210	26.00	5.80	31.80
1211	26.00	5.80	31.80
1212	25.00	5.80	30.80
1213	25.00	5.80	30.80
1214	25.00	5.80	30.80
1215	25.00	5.80	30.80
1216	26.00	5.80	31.80
1217	26.70	5.80	32.50
1218	48.70	15.25	63.95
1219	59.80	16.40	76.20
1220	34.10	5.75	39.85
1221	31.90	5.75	37.65
1222	31.00	5.75	36.75
1223	30.65	5.75	36.40
1224	30.90	5.75	36.65
1225	27.70	5.75	33.45
1226	54.65	10.75	65.40
1227	53.40	11.00	64.40
1228	24.85	5.70	30.55
1229	25.90	5.70	31.60
1230	42.75	8.90	51.65
სულ	980.95	251.80	1232.75

A ბინა №1231

კორპუს. მე-12 სართული +37.200 ფრაგმენტი

ტიპობრივი მახასიათებლები

№	რაოდენობა	მ2
1231	ფანჯრიანი	111.05
1232	კიბის ტამბური	4.95
1233	კიბის ვestიბული	17.10
1234	ფიზიკის ტამბური	16.40
1235	ფიზიკის შახტა	14.70
1236	ფიზიკის შახტა	16.00
1237	ტაბიანის ფაიფარი	16.85
1238	კიბის ტამბური	4.15
1239	კიბის ვestიბული	17.10
სულ		218.30

A ბინა №1

კორპუს. მე-12 სართული +37.200 ფრაგმენტი

ტიპობრივი მახასიათებლები

№	რაოდენობა	მ2
1	საერთიანი ფაფარი	1 623.30
2	ნახატობრივი ფაფარი	1232.75
3	ოთახების ფაფარი	218.30
4	ა-ბ 30 ფერადი ფაფარი	1 390.90

A ბლოკი, ნიშნული +37.950

C კორპუს. მე-12 სართული +37.200 ფრაგმენტი

ნახატობრივი ნაწილი

№	მ2	მ2	ფრაგ. მ2
1201	23.75	5.60	29.35
1202	25.90	5.70	31.60
1203	25.90	5.70	31.60
1204	24.70	5.70	30.40
1205	32.15	5.20 / 5.25	42.60
1206	58.40	22.90	81.30
1207	33.25	5.70	38.95
1208	30.80	5.70	36.50
1209	29.30	5.70	35.00
1210	27.85	5.70	33.55
1211	43.55	14.80	58.35
1212	26.15	5.70	31.85
1213	26.15	5.70	31.85
1214	39.35	14.50	53.85
1215	26.10	5.85	31.95
1216	24.40	5.85	30.25
1217	26.00	5.85	31.85
1218	25.20	5.85	31.05
1219	25.00	5.85	30.85
1220	25.00	5.85	30.85
1221	47.00	22.45	69.45
1222	59.50	31.30	90.80
1223	25.00	5.55	30.55
1224	25.80	5.55	31.35
1225	25.70	5.55	31.25
1226	26.15	5.55	31.70
სულ	808.05	230.65	1038.70

C ბინა №1227

კორპუს. მე-12 სართული +37.200 ფრაგმენტი

ტიპობრივი მახასიათებლები

№	რაოდენობა	მ2
1227	ნიშაიანი	109.95
1228	კიბის ტამბური	4.15
1229	კიბის ვestიბული	17.10
1230	ტაბიანის ფაიფარი	14.50
1231	ფიზიკის შახტა	16.00
1232	ფიზიკის შახტა	14.70
1233	ფიზიკის ტამბური	16.40
1234	კიბის ტამბური	4.95
1235	კიბის ვestიბული	17.10
სულ		214.85

C ბინა №1

კორპუს. მე-12 სართული +37.200 ფრაგმენტი

ტიპობრივი მახასიათებლები

№	რაოდენობა	მ2
1	საერთიანი ფაფარი	1411.80
2	ნახატობრივი ფაფარი	1038.70
3	ოთახების ფაფარი	214.85
4	ა-ბ 30 ფერადი ფაფარი	1192.90

C ბლოკი, ნიშნული +37.200

საერთო ტიპობრივი მახასიათებლები მე-12 სართულზე

A-C ბლოკები, ნიშნული +37.200

№	რაოდენობა	მ2
1	საერთიანი ფაფარი	3 035.10
2	ნახატობრივი ფაფარი	2 271.45
3	ოთახების ფაფარი	433,15
4	ა-ბ 30 ფერადი ფაფარი	2 583.80
5	ბინების რაოდენობა	56 ბინა

ტიპობრივი აღნიშვნები

- ფიქსაჟები
- რკინაბეტონი
- 20 სმ ბლოკების კედელი
- 10 სმ ბლოკების კედელი
- ფანჯრები
- +0,000 ნიშნული
- 1/A ღერძები
- 50.00 მ2 აღნიშვნა
- ნაბიჯის აღნიშვნა

ნიშნულები

+0,00(+3.30) ბლოკების ნიშნული

შემსრულებელი	შემოწმებულია
შპს "ბეგი" (445936210) ნაკუთვნილების, ბინების, ბინისფართების ტიპი	შპს "ბეგი" (245922662) ნაკუთვნილების, ბინების, ბინისფართების ტიპი

პროექტის შესაბამება
ტიპიური ინდივიდუალური ობიექტებისა
შენობა-ნაგებობის ტიპი
ნომერი
ინფორმაციული ნაწილი
ობიექტის დასახელება
ბლოკი - 2,200 ნიშნულზე
მე-12 სართული

სტადია	A-0	ფურცლის	06
მასშტაბი	1:200	შედგენის	2024
ფურცლის	№ბ-12	ფაილის	N.Ky.No

შეიმუშავა	ა.ბაბანაძე	
სპს ბეგი-ტექნიკური	მ. ბაბანაძე	
სპს ბეგი	ა.ბაბანაძე	
ინჟინერი	მ.ქვიროსანაძე	
ინჟინერი	ნ.ქვიროსანაძე	