გეგმა ნიშნულზე +40.300

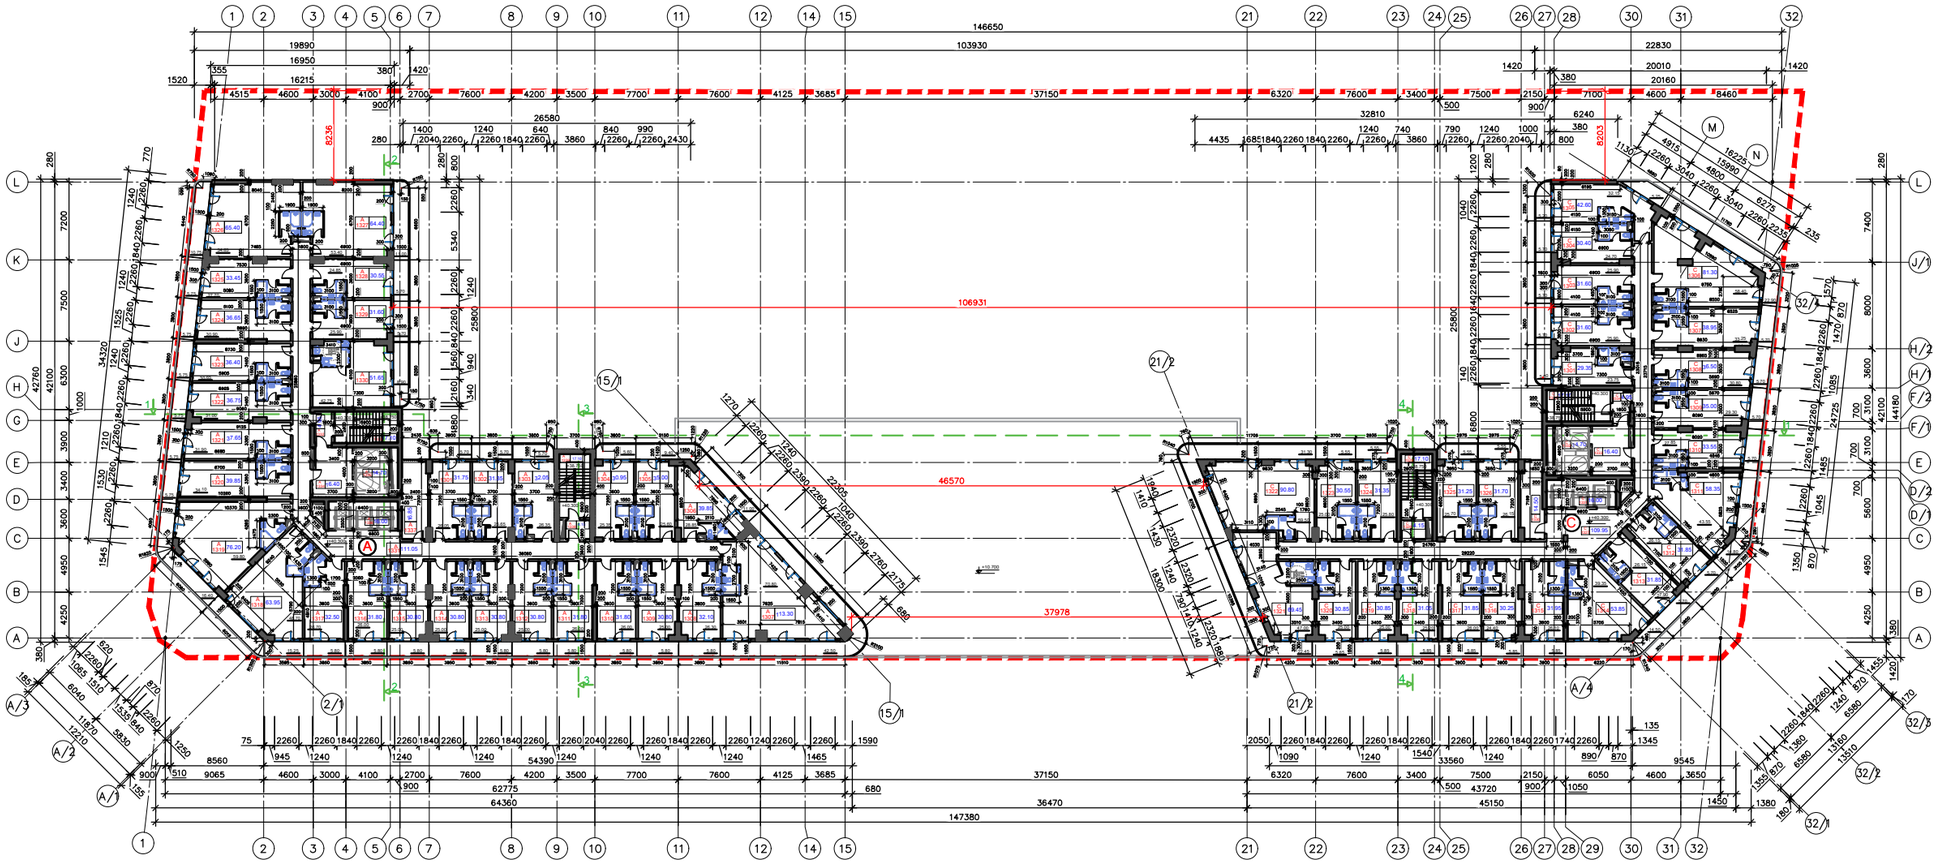

ავეჯის განლაგების გეგმა ნიშნულზე +40.300

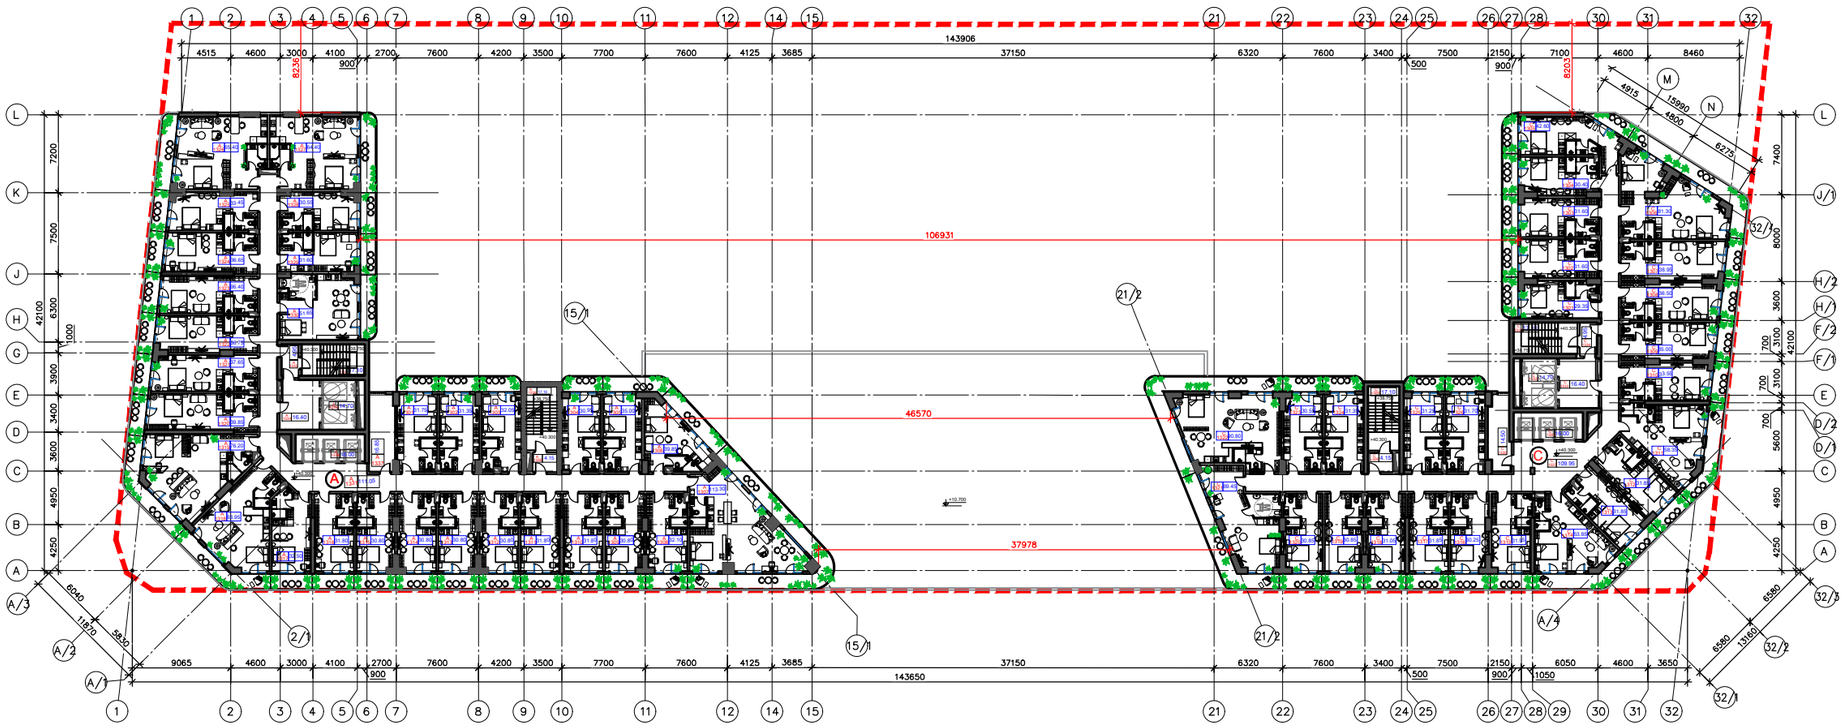

გეგმა ნიშნულზე +40.300

მე-13 სართული

A — ბინების, მე-13 სართული +40.300 ფიზიკური

სასარგებლო სართული

№	მ2	მ2	ჯამი მ2
1301	26.05	5.70	31.75
1302	25.65	5.70	31.35
1303	26.35	5.70	32.05
1304	25.35	5.60	30.95
1305	25.60	9.40	35.00
1306	28.85	11.00	39.85
1307	70.80	42.50	113.30
1308	26.30	5.80	32.10
1309	25.00	5.80	30.80
1310	26.00	5.80	31.80
1311	26.00	5.80	31.80
1312	25.00	5.80	30.80
1313	25.00	5.80	30.80
1314	25.00	5.80	30.80
1315	25.00	5.80	30.80
1316	26.00	5.80	31.80
1317	26.70	5.80	32.50
1318	48.70	15.25	63.95
1319	59.80	16.40	76.20
1320	34.10	5.75	39.85
1321	31.90	5.75	37.65
1322	31.00	5.75	36.75
1323	30.65	5.75	36.40
1324	30.90	5.75	36.65
1325	27.70	5.75	33.45
1326	54.65	10.75	65.40
1327	53.40	11.00	64.40
1328	24.85	5.70	30.55
1329	25.90	5.70	31.60
1330	42.75	8.90	51.65
სულ	980.95	251.80	1232.75

A — ბინების, მე-13 სართული +40.300 ფიზიკური

წამყვანი სართული

№	რაოდენობა	მ2
1331	ფანჯრები	111.05
1332	კედლის ტიპაჟები	4.95
1333	კედლის ვიტრაჟები	17.10
1334	ფიზიკური ტიპაჟები	16.40
1335	ფიზიკური შესასვლა	14.70
1336	ფიზიკური შესასვლა	16.00
1337	ტაბიანი სამაგალითო სართული	16.85
1338	კედლის ტიპაჟები	4.15
1339	კედლის ვიტრაჟები	17.10
სულ		218.30

A — ბინების, მე-13 სართული +40.300 ფიზიკური

ტიპიური სართულების ჯამური ფართობები

№	რაოდენობა	მ2
1	საერთაშორისო სართული	1 623.30
2	სასარგებლო სართული	1232.75
3	წამყვანი სართული	218.30
4	ა-ბ 30 სემესტრული სართული	1 390.90

C — ბინების, მე-13 სართული +40.300 ფიზიკური

სასარგებლო სართული

№	მ2	მ2	ჯამი მ2
1301	23.75	5.60	29.35
1302	25.90	5.70	31.60
1303	25.90	5.70	31.60
1304	24.70	5.70	30.40
1305	32.15	5.20 / 5.25	42.60
1306	58.40	22.90	81.30
1307	33.25	5.70	38.95
1308	30.80	5.70	36.50
1309	29.30	5.70	35.00
1310	27.85	5.70	33.55
1311	43.55	14.80	58.35
1312	26.15	5.70	31.85
1313	26.15	5.70	31.85
1314	39.35	14.50	53.85
1315	26.10	5.85	31.95
1316	24.40	5.85	30.25
1317	26.00	5.85	31.85
1318	25.20	5.85	31.05
1319	25.00	5.85	30.85
1320	25.00	5.85	30.85
1321	47.00	22.45	69.45
1322	59.50	31.30	90.80
1323	25.00	5.55	30.55
1324	25.80	5.55	31.35
1325	25.70	5.55	31.25
1326	26.15	5.55	31.70
სულ	808.05	230.65	1038.70

C — ბინების, მე-13 სართული +40.300 ფიზიკური

წამყვანი სართული

№	რაოდენობა	მ2
1327	ფანჯრები	109.95
1328	კედლის ტიპაჟები	4.15
1329	კედლის ვიტრაჟები	17.10
1330	ტაბიანი სამაგალითო სართული	14.50
1331	ფიზიკური შესასვლა	16.00
1332	ფიზიკური შესასვლა	14.70
1333	ფიზიკური ტიპაჟები	16.40
1334	კედლის ტიპაჟები	4.95
1335	კედლის ვიტრაჟები	17.10
სულ		214.85

C — ბინების, მე-13 სართული +40.300 ფიზიკური

ტიპიური სართულების ჯამური ფართობები

№	რაოდენობა	მ2
1	საერთაშორისო სართული	1411.80
2	სასარგებლო სართული	1038.70
3	წამყვანი სართული	214.85
4	ა-ბ 30 სემესტრული სართული	1192.90

საპროექტო ტერიტორიის ბრუნვადობის სქემა მე-13 სართულზე

A-C — ბინების, სართული +40.300

№	რაოდენობა	მ2
1	საერთაშორისო სართული	3 035.10
2	სასარგებლო სართული	2 271.45
3	წამყვანი სართული	433,15
4	ა-ბ 30 სემესტრული სართული	2 583.80
5	ბინების რაოდენობა ბინა A+C	56 ბინა

ასონომეტრიული აქცენტები

- ფიქსაჟები
- ტაბიანი
- 20 სმ ბეტონის კედელი
- 10 სმ ბეტონის კედელი
- ფანჯრები
- +0,000 ნიშნული
- 1/A ფერმა
- 00.00 მ2 ანრიფები
- ბინის ანრიფები

ბეტონის

+0,00(+3.30) ასაფრენი ნიშნული

დამპროექტებელი	ინჟინერიული ბიუროები
შპს "ნეფი ხაზი" (445985210) ხაზინის ქუჩა 27, ბათუმი, საქართველოს ტერ.0427	შპს "ბოლი" (245522062) ხაზინის ქუჩა 27, ბათუმი, საქართველოს ტერ.0.N2

ინჟინერიული ბიუროების ბინაში ფუნქციონალის ამოდენილობის ცხრილი
ფ.8 05.24.08.180

ნაგებობა
აბაშიძე ფრანგიზკა

ობიექტის მისამართი
ბათუმი + 40.300 ნიშნულზე
მე-13 სართული

ფორმატი	A-0	სიმკვრივე	ა/ფ
მასშტაბი	1:200	ტიპიური	ტიპიური 2024
ფურცლები	№ა-13	ობიექტი	№Lay/No

ინჟინერები	ა.ბაბაძე	
არქ. ბურუნდუკოვი	მ. ბაბაძე	
არქ. ამირანი	ა.ბაბაძე	
არქიტექტორი	მ.ტაბიძე	
არქიტექტორი	ნ. ფარიშაძე	