გეგმა ნიშნულზე +52.700

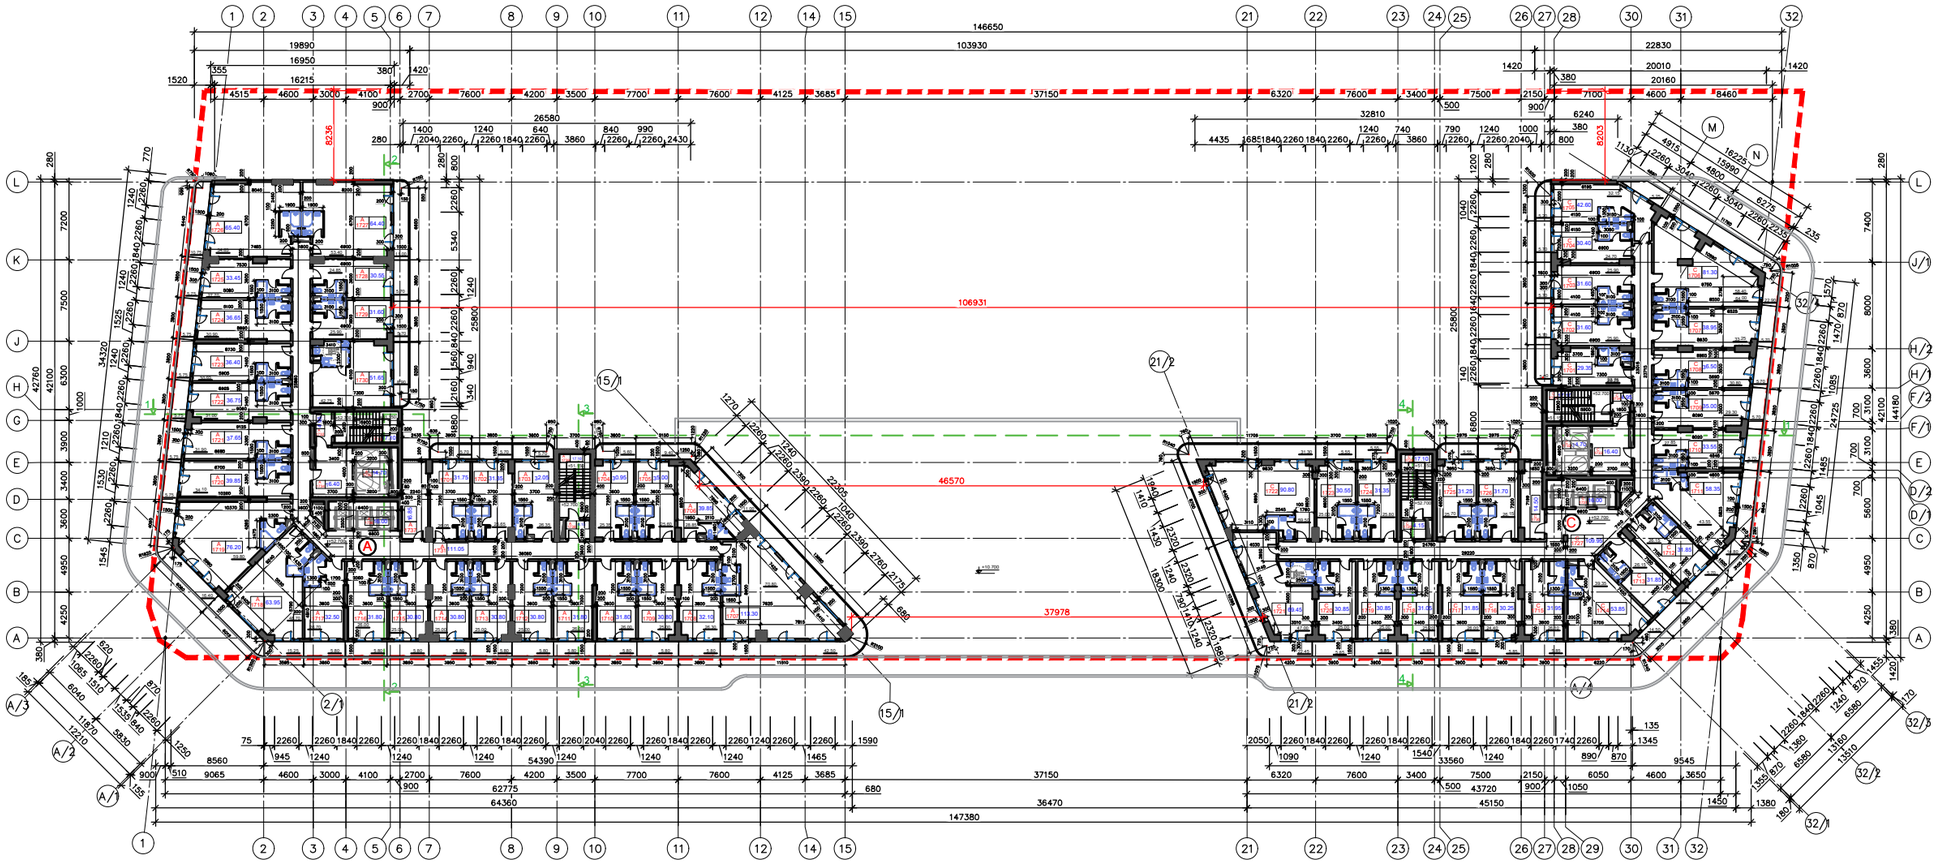

ავეჯის განლაგების გეგმა ნიშნულზე +52.700

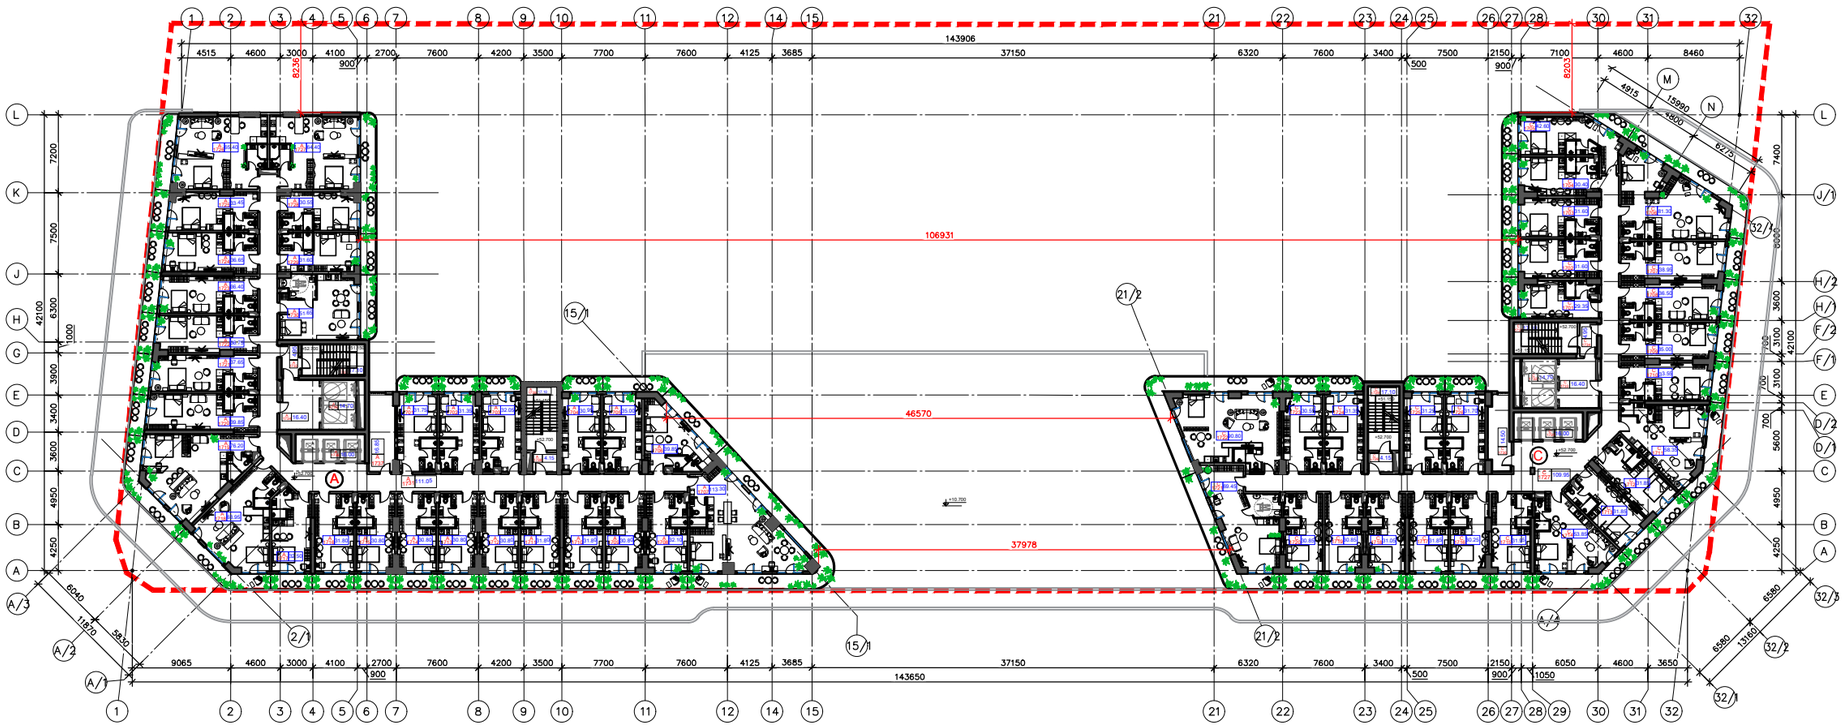

გეგმა ნიშნულზე +52.700

მე-17 სართული

A — კორპუს მე-17 სართული +52.700 დონეზეა

ნახარჯების ნუსხა

№	მ2	მ2	ფასი მ2
1701	26.05	5.70	31.75
1702	25.65	5.70	31.35
1703	26.35	5.70	32.05
1704	25.35	5.60	30.95
1705	25.60	9.40	35.00
1706	28.85	11.00	39.85
1707	70.80	42.50	113.30
1708	26.30	5.80	32.10
1709	25.00	5.80	30.80
1710	26.00	5.80	31.80
1711	26.00	5.80	31.80
1712	25.00	5.80	30.80
1713	25.00	5.80	30.80
1714	25.00	5.80	30.80
1715	25.00	5.80	30.80
1716	26.00	5.80	31.80
1717	26.70	5.80	32.50
1718	48.70	15.25	63.95
1719	59.80	16.40	76.20
1720	34.10	5.75	39.85
1721	31.90	5.75	37.65
1722	31.00	5.75	36.75
1723	30.65	5.75	36.40
1724	30.90	5.75	36.65
1725	27.70	5.75	33.45
1726	54.65	10.75	65.40
1727	53.40	11.00	64.40
1728	24.85	5.70	30.55
1729	25.90	5.70	31.60
1730	42.75	8.90	51.65
სულ	980.95	251.80	1232.75

A — ბინა მე-17 სართული +52.700 დონეზეა

ნაკვეთების ნუსხა

№	დასახელება	მ2
1731	ფანჯრები	111.05
1732	კედლის ტიხრები	4.95
1733	კედლის ვიტრინები	17.10
1734	ფიქსირებული ტიხრები	16.40
1735	ფიქსირებული შუბლა	14.70
1736	ფიქსირებული შუბლა	16.00
1737	ტაბიერების ნაგებობა	16.85
1738	კედლის ტიხრები	4.15
1739	კედლის ვიტრინები	17.10
სულ		218.30

A — კორპუს მე-17 სართული +52.700 დონეზეა

ტაბიერების მოძრავი ნაგებობები

№	დასახელება	მ2
1	საერთაშორისო ნუსხები	1 623.30
2	ნახარჯების ნუსხა	1232.75
3	ნაგებობის ნუსხა	218.30
4	A-2 მე-10 სემესტრის ნუსხა	1 390.90

C — კორპუს მე-17 სართული +52.700 დონეზეა

ნახარჯების ნუსხა

№	მ2	მ2	ფასი მ2
1701	23.75	5.60	29.35
1702	25.90	5.70	31.60
1703	25.90	5.70	31.60
1704	24.70	5.70	30.40
1705	32.15	5.20 / 5.25	42.60
1706	58.40	22.90	81.30
1707	33.25	5.70	38.95
1708	30.80	5.70	36.50
1709	29.30	5.70	35.00
1710	27.85	5.70	33.55
1711	43.55	14.80	58.35
1712	26.15	5.70	31.85
1713	26.15	5.70	31.85
1714	39.35	14.50	53.85
1715	26.10	5.85	31.95
1716	24.40	5.85	30.25
1717	26.00	5.85	31.85
1718	25.20	5.85	31.05
1719	25.00	5.85	30.85
1720	25.00	5.85	30.85
1721	47.00	22.45	69.45
1722	59.50	31.30	90.80
1723	25.00	5.55	30.55
1724	25.80	5.55	31.35
1725	25.70	5.55	31.25
1726	26.15	5.55	31.70
სულ	808.05	230.65	1038.70

C — ბინა მე-17 სართული +52.700 დონეზეა

ფანჯრების ნუსხა

№	დასახელება	მ2
1727	ფანჯრები	109.95
1728	კედლის ტიხრები	4.15
1729	კედლის ვიტრინები	17.10
1730	ტაბიერების ნაგებობა	14.50
1731	ფიქსირებული შუბლა	16.00
1732	ფიქსირებული შუბლა	14.70
1733	ფიქსირებული ტიხრები	16.40
1734	კედლის ტიხრები	4.95
1735	კედლის ვიტრინები	17.10
სულ		214.85

C — კორპუს მე-17 სართული +52.700 დონეზეა

ტაბიერების მოძრავი ნაგებობები

№	დასახელება	მ2
1	საერთაშორისო ნუსხები	1411.80
2	ნახარჯების ნუსხა	1037.70
3	ნაგებობის ნუსხა	214.85
4	A-2 მე-10 სემესტრის ნუსხა	1192.90

საპროექტო ტერიტორიის ბალანსი მე-17 სართულზე

A-C — კორპუსი, სართული +52.700

№	დასახელება	მ2
1	საერთაშორისო ნუსხა	3 035.10
2	ნახარჯების ნუსხა	2 271.45
3	ფანჯრების ნუსხა	433,15
4	A-2 მე-10 სემესტრის ნუსხა	2 583.80
5	ბინების ტიპიური ფრაგმენტი A+C	56 ბინა

ასონომიური აღნიშვნები

- ფიქსირებული
- ტიხრები
- 20 სმ ბეტონის კედელი
- 10 სმ ბეტონის კედელი
- ფანჯრები
- +0,000 ნიშნული
- 1/A ღერძები
- 00.00 მ2 ანრიფები
- ნაჯერი ანრიფები

ნიშნულები

+0,00(+3.30) აბსოლუტური ნიშნული

დამპროექტებელი	ქვეკონტრაქტორები
შპს "ნეგი" (445585210) ნაკვეთის ფლობელი, ბინების მშენებელი, ბინების მესაკუთრეთა ქ.ბ.N2	Brown High-Rise შპს "ბროუნ ჰაი-რაიზ" (245522082) ნაკვეთის ფლობელი, ბინების მშენებელი, ბინების მესაკუთრეთა ქ.ბ.N2

ინჟინერული მონაცემები

ფიზიკურ-მექანიკური მახასიათებლების ნორმატიული მაჩვენებლები ქ.ბ.N1 (5.6.05.24.08.108, 05.24.08.169)

ნაგებობის

კონსტრუქციული კატეგორია

ნაგებობა-მნიშვნელობა

ნაგებობა +52.700 ნიშნულზე მე-17 სართული

ფორმატი	A-0	სიმკვრივე	½
მასშტაბი	1:200	ფურცლის	2024
ფურცლის	N10-17	ფურცლის	N Leaf/No

დირექტორი	ა.ბაბანაძე	
არქ. სტუდიის ხელმძღვანელი	მ. ბაბანაძე	
არქ. ავტორი	ა.ბაბანაძე	
არქიტექტორი	მ.ტეფნაძე	
არქიტექტორი	ნ. ფარიშაძე	