გეგმა ნიშნულზე +68.200

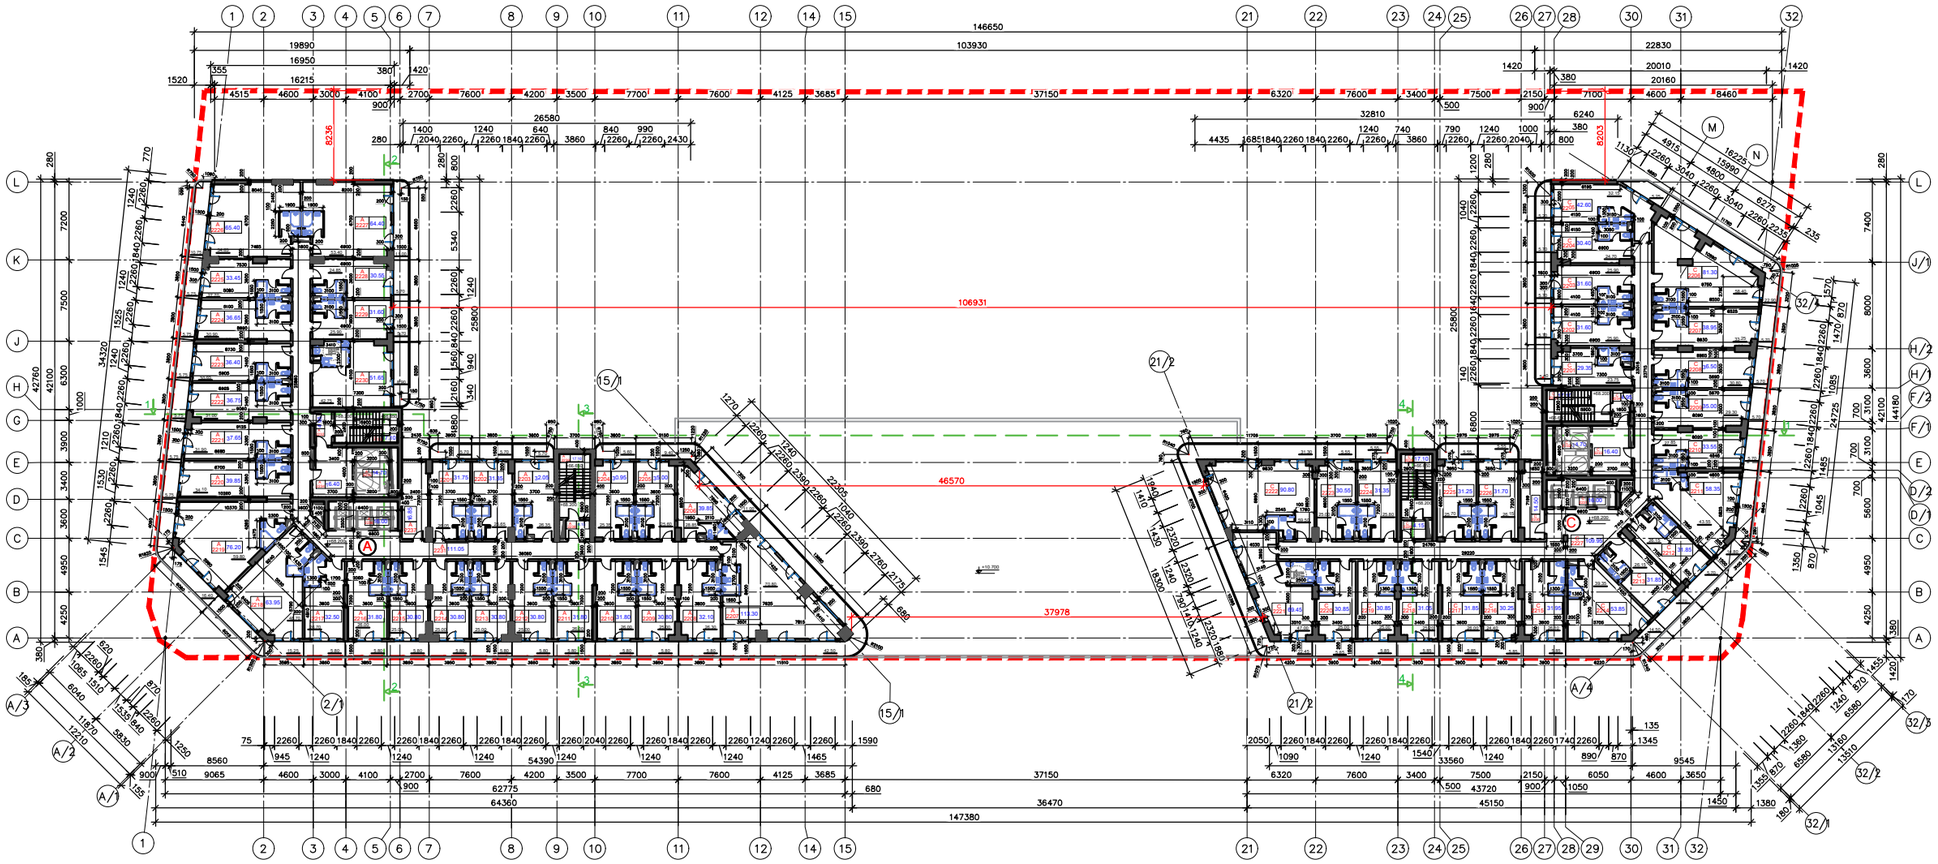

ავეჯის განლაგების გეგმა ნიშნულზე +68.200

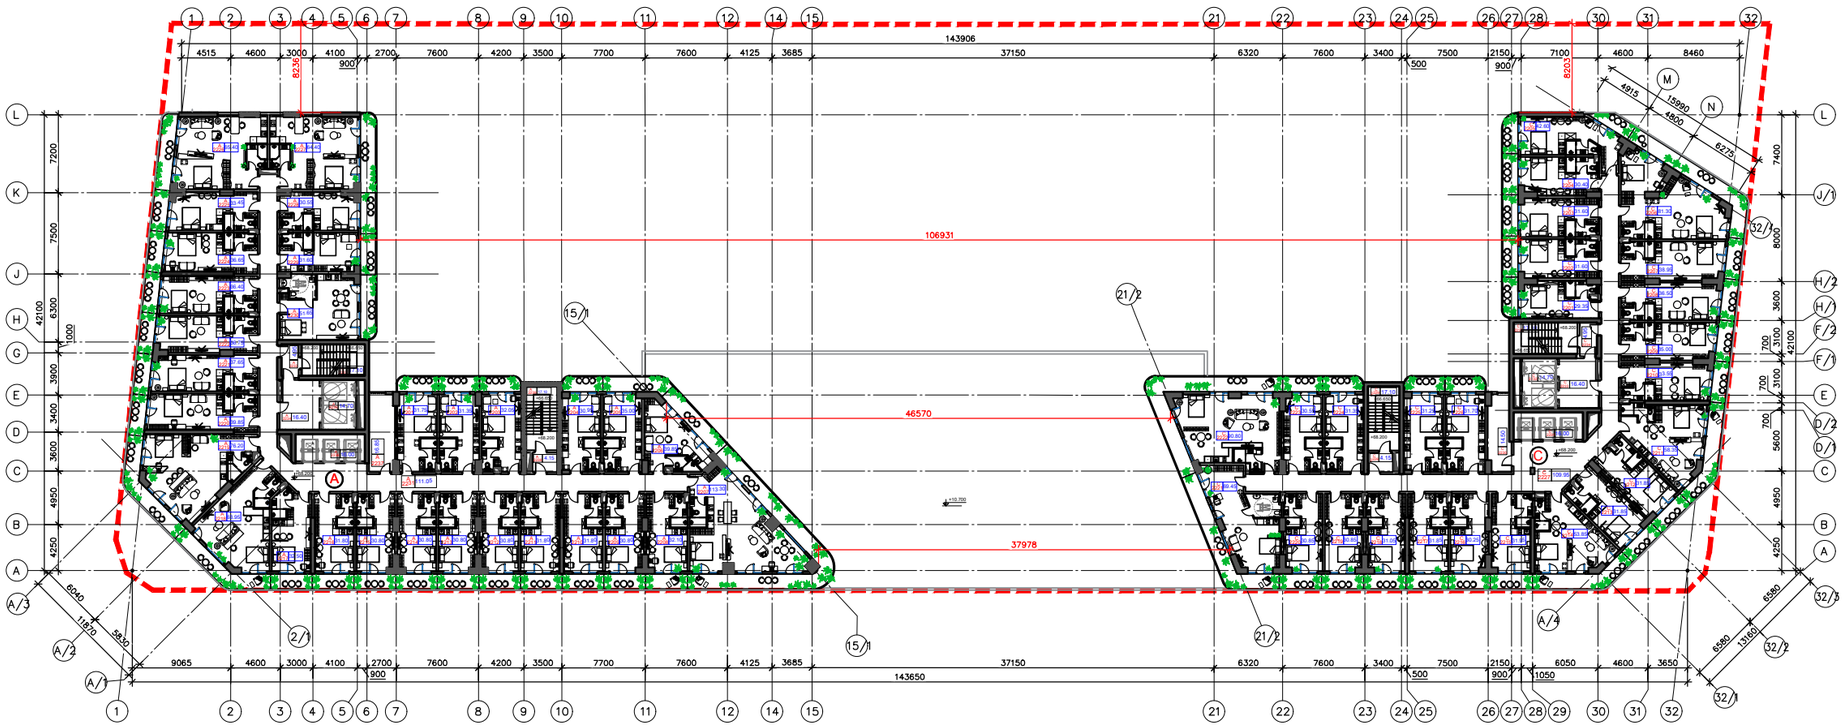

გეგმა ნიშნულზე +68.200

22-ე სართული

A — კორპუს 22-ე სართული +68.200 სიმაღლე

სასტუმროს ნომრები

№	მ2	მ2	ჯამი მ2
2101	26.05	5.70	31.75
2102	25.65	5.70	31.35
2103	26.35	5.70	32.05
2104	25.35	5.60	30.95
2105	25.60	9.40	35.00
2106	28.85	11.00	39.85
2107	70.80	42.50	113.30
2108	26.30	5.80	32.10
2109	25.00	5.80	30.80
2110	26.00	5.80	31.80
2111	26.00	5.80	31.80
2112	25.00	5.80	30.80
2113	25.00	5.80	30.80
2114	25.00	5.80	30.80
2115	25.00	5.80	30.80
2116	26.00	5.80	31.80
2117	26.70	5.80	32.50
2118	48.70	15.25	63.95
2119	59.80	16.40	76.20
2120	34.10	5.75	39.85
2121	31.90	5.75	37.65
2122	31.00	5.75	36.75
2123	30.65	5.75	36.40
2124	30.90	5.75	36.65
2125	27.70	5.75	33.45
2126	54.65	10.75	65.40
2127	53.40	11.00	64.40
2128	24.85	5.70	30.55
2129	25.90	5.70	31.60
2130	42.75	8.90	51.65
სულ	980.95	251.80	1232.75

A — A

გლუვი, ნიშნული +68.200

A — კორპუს 22-ე სართული +68.200 სიმაღლე

წამებისადგილ ზონები

№	დასახელება	მ2
2131	ფოიერი	111.05
2132	კიბის ტამბური	4.95
2133	კიბის ვestიბული	17.10
2134	ფეხსაცმლის ტამბური	16.40
2135	ფეხსაცმლის შესასვლელი	14.70
2136	ფეხსაცმლის შესასვლელი	16.00
2137	ტუალეტების ზონები	16.85
2138	კიბის ტამბური	4.15
2139	კიბის ვestიბული	17.10
სულ		218.30

A — კორპუს 22-ე სართული +68.200 სიმაღლე

ტექნიკური სათავსოები

№	დასახელება	მ2
1	საერთაშორისო ზონები	1 623.30
2	სასტუმროების ზონები	1232.75
3	წამებისადგილ ზონები	218.30
4	22 ფენ ფანჯრების ზონები	1 390.90

C — კორპუს 22-ე სართული +68.200 სიმაღლე

სასტუმროს ზონები

№	მ2	მ2	ჯამი მ2
2101	23.75	5.60	29.35
2102	25.90	5.70	31.60
2103	25.90	5.70	31.60
2104	24.70	5.70	30.40
2105	32.15	5.20 / 5.25	42.60
2106	58.40	22.90	81.30
2107	33.25	5.70	38.95
2108	30.80	5.70	36.50
2109	29.30	5.70	35.00
2110	27.85	5.70	33.55
2111	43.55	14.80	58.35
2112	26.15	5.70	31.85
2113	26.15	5.70	31.85
2114	39.35	14.50	53.85
2115	26.10	5.85	31.95
2116	24.40	5.85	30.25
2117	26.00	5.85	31.85
2118	25.20	5.85	31.05
2119	25.00	5.85	30.85
2120	25.00	5.85	30.85
2121	47.00	22.45	69.45
2122	59.50	31.30	90.80
2123	25.00	5.55	30.55
2124	25.80	5.55	31.35
2125	25.70	5.55	31.25
2126	26.15	5.55	31.70
სულ	808.05	230.65	1038.70

C — C

გლუვი, ნიშნული +68.200

C — კორპუს 22-ე სართული +68.200 სიმაღლე

წამებისადგილ ზონები

№	დასახელება	მ2
2127	ფეხსაცმლის	109.95
2128	კიბის ტამბური	4.15
2129	კიბის ვestიბული	17.10
2130	ტუალეტების ზონები	14.50
2131	ფეხსაცმლის შესასვლელი	16.00
2132	ფეხსაცმლის შესასვლელი	14.70
2133	ფეხსაცმლის ტამბური	16.40
2134	კიბის ტამბური	4.95
2135	კიბის ვestიბული	17.10
სულ		214.85

C — კორპუს 22-ე სართული +68.200 სიმაღლე

ტექნიკური სათავსოები

№	დასახელება	მ2
1	საერთაშორისო ზონები	1411.80
2	სასტუმროების ზონები	1038.70
3	წამებისადგილ ზონები	214.85
4	22 ფენ ფანჯრების ზონები	1192.90

საპროექტო ტერიტორიის მონაცემები

22-ე სართული

A-C — გლუვი, ნიშნული +68.200

№	დასახელება	მ2
1	საერთაშორისო ზონები	3 035.10
2	სასტუმროების ზონები	2 2710.45
3	წამებისადგილ ზონები	433,15
4	22 ფენ ფანჯრების ზონები	2 583.80
5	ბინების რაოდენობა კორ.A+C	56 ბინა

პროექტის აღნიშვნები

- ფიქსაჟები
- რეზ ფანჯარა
- 20 სმ ბეტონის კედელი
- 10 სმ ბეტონის კედელი
- ფიბროლითი
- +0,000 ნიშნულები
- 1/A ღერძები
- 00.00 მ2 ანრიფები
- ბინის ანრიფები

ნიშნულები

+0,00(+3.30)

ზღვრული ნიშნული

დამპროექტებელი	ქვეკონტრაქტორები
შპს "ნეფი სახლი" (405956210) სამშენებლო ობიექტი, ბიბლიოთეკა-ბინა, ბინათმესაკუთრეობა ქ.ბათუმი	Brown Origin ltd. შპს "ბროუნ ორიჯინ" (245222862) სამშენებლო ობიექტი, ბიბლიოთეკა-ბინა, ბინათმესაკუთრეობა ქ.ბათუმი

ინჟინერიული ბიბლიოთეკა

ობიექტის/ფასადის სამშენებლო-ტექნიკური სანერგი

ტიპიური ფანჯრების ქ.N3 6-8 05.24.08.180

ნაგებობა

ცარიელი ტერიტორია

ნაგებობის მნიშვნელობა

ბინა - 68.200 ნიშნულზე 22-ე სართული

შენიშვნა	A-0	სიმაღლე	ა/ფ
მასშტაბი	1:200	თარიღი	2024
შენიშვნა	N60-22	ფაილი	N.dwfNo

შეადგინა	ა.ბაბანაძე	
სტ. სპეციალისტი	მ. ბაბანაძე	
სტ. ინჟინერი	ა.ბაბანაძე	
არქიტექტორი	მ.ტაბიძე	
არქიტექტორი	ნ. ფარიშვილი	