გეგმა ნიშნულზე +71.300

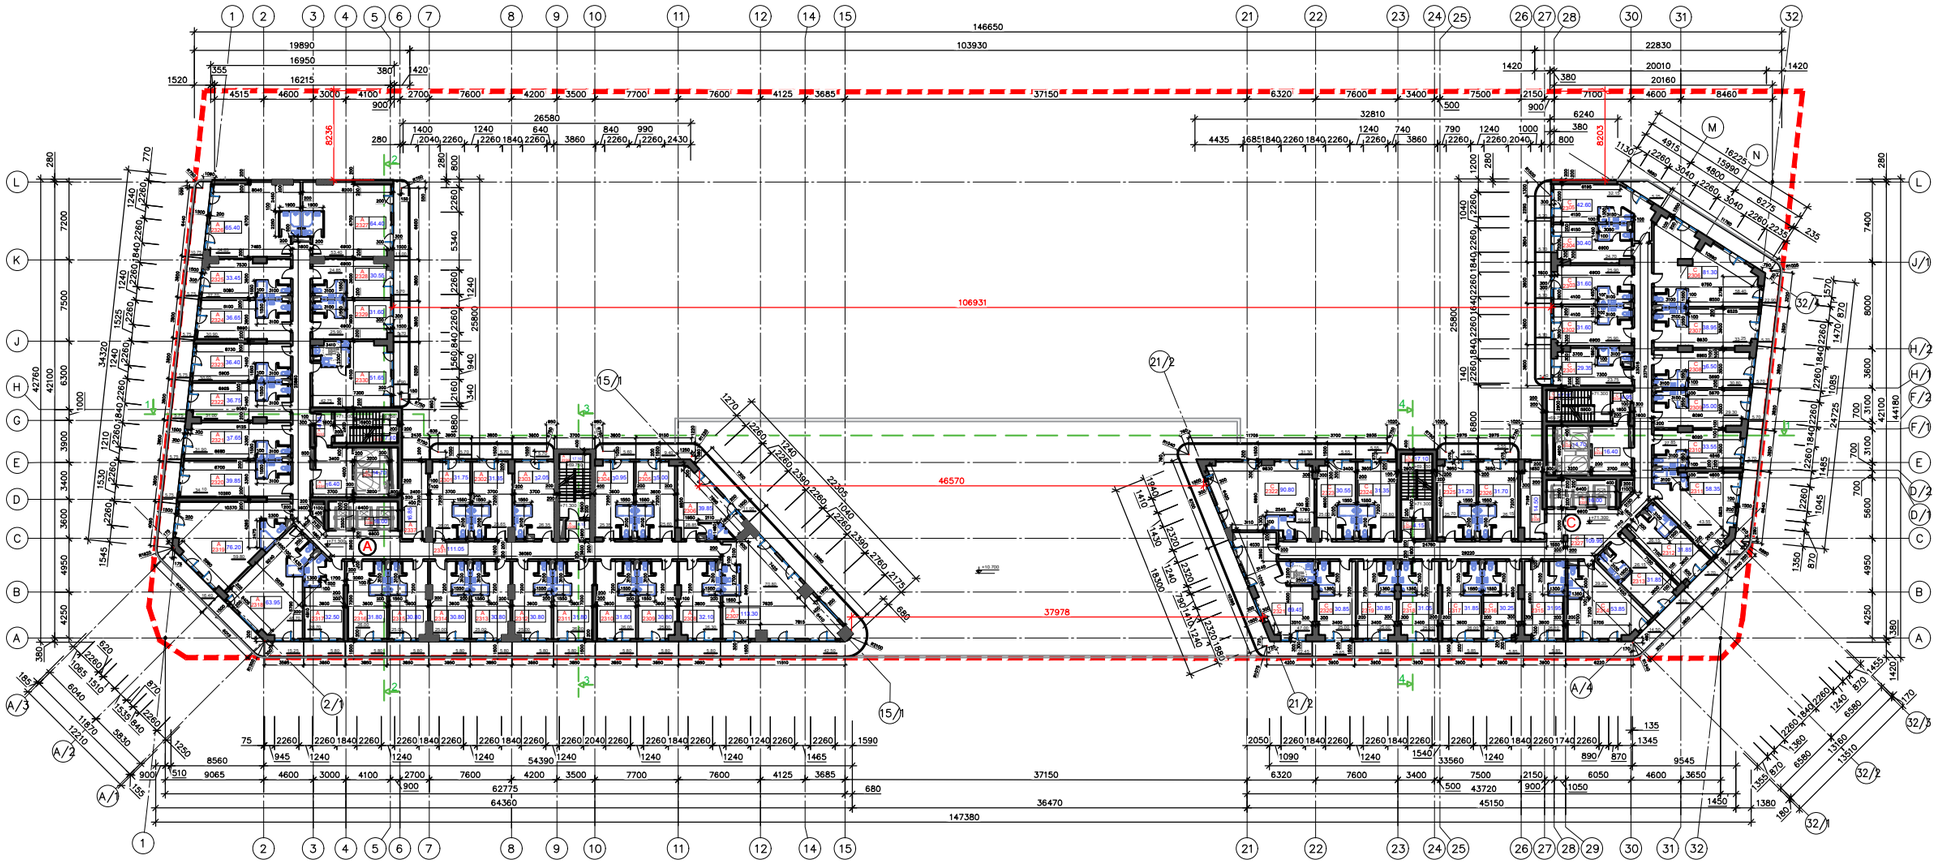

ავეჯის განლაგების გეგმა ნიშნულზე +71.300

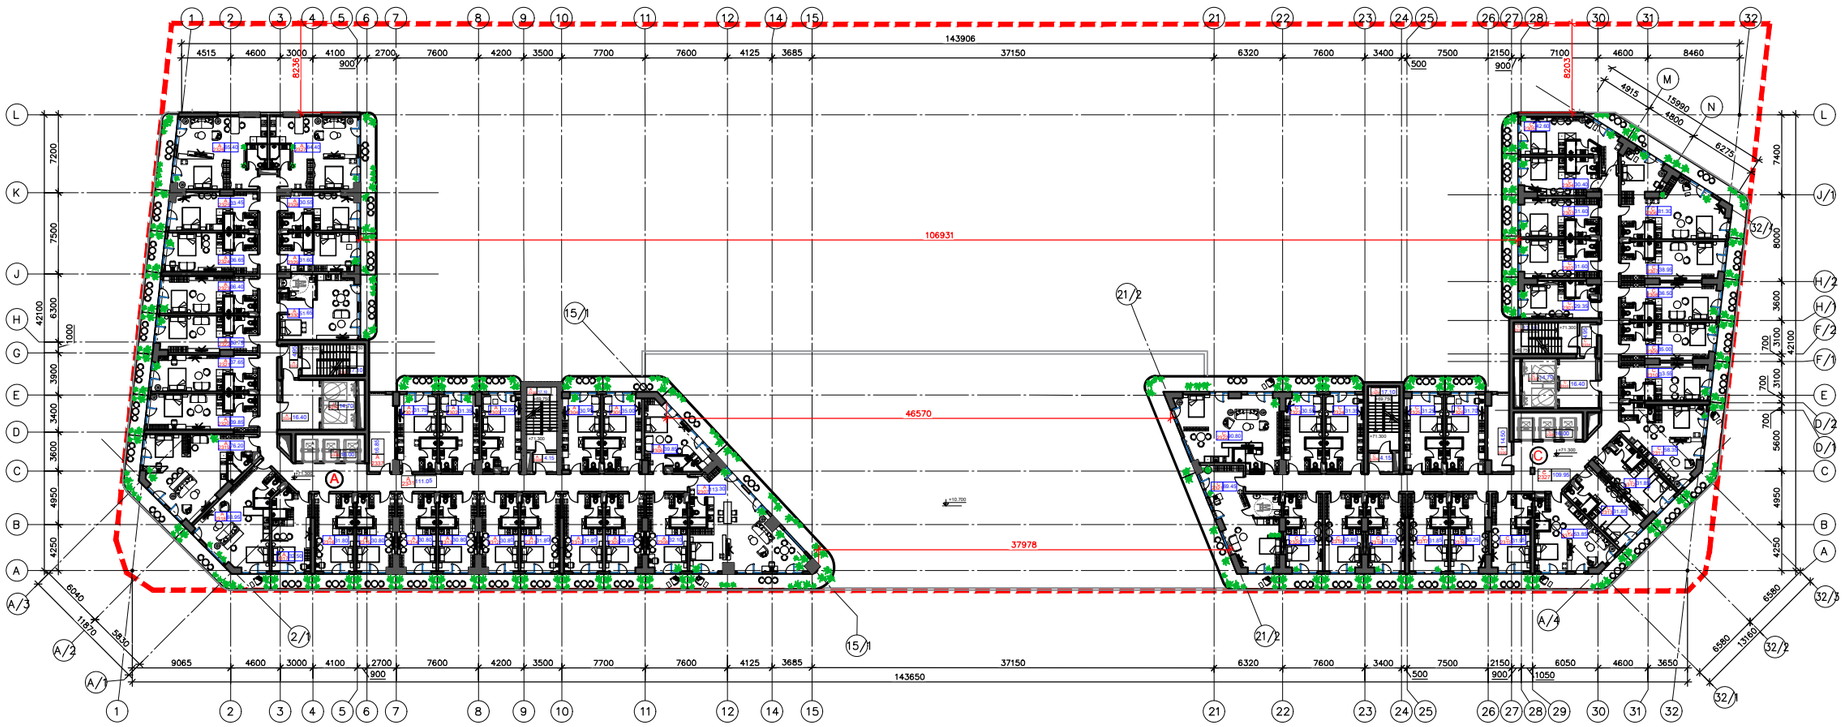

გეგმა ნიშნულზე +71.300

23-ე სართული

A კორპუს 23-ე სართული +71.300 ნიშნულზე

საცხოვრებელი ფართი

№	მ2	მ2	ჯამი მ2
2301	26.05	5.70	31.75
2302	25.65	5.70	31.35
2303	26.35	5.70	32.05
2304	25.35	5.60	30.95
2305	25.60	9.40	35.00
2306	28.85	11.00	39.85
2307	70.80	42.50	113.30
2308	26.30	5.80	32.10
2309	25.00	5.80	30.80
2310	26.00	5.80	31.80
2311	26.00	5.80	31.80
2312	25.00	5.80	30.80
2313	25.00	5.80	30.80
2314	25.00	5.80	30.80
2315	25.00	5.80	30.80
2316	26.00	5.80	31.80
2317	26.70	5.80	32.50
2318	48.70	15.25	63.95
2319	59.80	16.40	76.20
2320	34.10	5.75	39.85
2321	31.90	5.75	37.65
2322	31.00	5.75	36.75
2323	30.65	5.75	36.40
2324	30.90	5.75	36.65
2325	27.70	5.75	33.45
2326	54.65	10.75	65.40
2327	53.40	11.00	64.40
2328	24.85	5.70	30.55
2329	25.90	5.70	31.60
2330	42.75	8.90	51.65
სულ	980.95	251.80	1232.75

A — აღმოსავლეთი, ნიშნულზე +71.300

A კორპუს 23-ე სართული +71.300 ნიშნულზე

წამებისთვის შესაფერი

№	რაოდენობა	მ2
2331	ოთახებისთვის	111.05
2332	კედლის ტაბლიანი	4.95
2333	კედლის ვიტრინი	17.10
2334	ფეხსაცმლის ტაბლიანი	16.40
2335	ფეხსაცმლის შესახია	14.70
2336	ფეხსაცმლის შესახია	16.00
2337	ტუალეტისთვის შეაღები	16.85
2338	კედლის ტაბლიანი	4.15
2339	კედლის ვიტრინი	17.10
სულ		218.30

A კორპუს 23-ე სართული +71.300 ნიშნულზე

ტერასებისთვის გამოსაყენებელი ფართი

№	რაოდენობა	მ2
1	საერთაშორისო შეაღები	1 623.30
2	საცხოვრებელი შეაღები	1232.75
3	წამებისთვის შეაღები	218.30
4	ა-ბ 30 შემცავლის შეაღები	1 390.90

C — აღმოსავლეთ, ნიშნულზე +71.300

C კორპუს 23-ე სართული +71.300 ნიშნულზე

საცხოვრებელი ფართი

№	მ2	მ2	ჯამი მ2
2301	23.75	5.60	29.35
2302	25.90	5.70	31.60
2303	25.90	5.70	31.60
2304	24.70	5.70	30.40
2305	32.15	5.20 / 5.25	42.60
2306	58.40	22.90	81.30
2307	33.25	5.70	38.95
2308	30.80	5.70	36.50
2309	29.30	5.70	35.00
2310	27.85	5.70	33.55
2311	43.55	14.80	58.35
2312	26.15	5.70	31.85
2313	26.15	5.70	31.85
2314	39.35	14.50	53.85
2315	26.10	5.85	31.95
2316	24.40	5.85	30.25
2317	26.00	5.85	31.85
2318	25.20	5.85	31.05
2319	25.00	5.85	30.85
2320	25.00	5.85	30.85
2321	47.00	22.45	69.45
2322	59.50	31.30	90.80
2323	25.00	5.55	30.55
2324	25.80	5.55	31.35
2325	25.70	5.55	31.25
2326	26.15	5.55	31.70
სულ	808.05	230.65	1038.70

C — აღმოსავლეთ, ნიშნულზე +71.300

C კორპუს 23-ე სართული +71.300 ნიშნულზე

წამებისთვის შესაფერი

№	რაოდენობა	მ2
2327	ოთახებისთვის	109.95
2328	კედლის ტაბლიანი	4.15
2329	კედლის ვიტრინი	17.10
2330	ტუალეტისთვის შეაღები	14.50
2331	ფეხსაცმლის შესახია	16.00
2332	ფეხსაცმლის შესახია	14.70
2333	ფეხსაცმლის ტაბლიანი	16.40
2334	კედლის ტაბლიანი	4.95
2335	კედლის ვიტრინი	17.10
სულ		214.85

C კორპუს 23-ე სართული +71.300 ნიშნულზე

ტერასებისთვის გამოსაყენებელი

№	რაოდენობა	მ2
1	საერთაშორისო შეაღები	1411.80
2	საცხოვრებელი შეაღები	1038.70
3	წამებისთვის შეაღები	214.85
4	ა-ბ 30 შემცავლის შეაღები	1192.90

საპროექტო ტერიტორიის განლაგებული

23-ე სართული

A-C — აღმოსავლეთ, ნიშნულზე +71.300

№	რაოდენობა	მ2
1	საერთაშორისო შეაღები	3 035.10
2	საცხოვრებელი შეაღები	2 271.45
3	წამებისთვის შეაღები	433,15
4	ა-ბ 30 შემცავლის შეაღები	2 583.80
5	ბინების ტერიტორია	A+C 56 ბინა

A — აღმოსავლეთ, ნიშნულზე +71.300

C — აღმოსავლეთ, ნიშნულზე +71.300

აღმოსავლეთ აღმოსავლეთ

- ფიქსაჟები
- ტიპ 1 ფანჯარა
- 20 სმ ბეტონის კედელი
- 10 სმ ბეტონის კედელი
- ფიბროცემენტი
- +0,000 ნიშნულები
- 1/A ფანჯარა
- 00.00 მ2 კარებებისა
- ბინის ნომერი

ბინის ნომერი

+0,00(+3.30)

აბსოლუტური ნიშნული

დამპროექტებელი	ინჟინერ-კონსულტანტები
შპს "ნეფი ბაბენი" (445985210) ს.ამირანაშვილის, ბიბლიოთეკის, ბინა#2, ბინა#3	Brown Origin ltd. შპს "ბროუნ ორიგინ" (245522082) ს.ამირანაშვილის, ბიბლიოთეკის, ბინა#2, ბინა#3

ობიექტის მისამართი: ბიბლიოთეკის ბინა#2 ბინა#3 ქ.ბათუმი, ზ.ანჯაფარიძის ქ.№2

ნაგებობა: საცხოვრებელი სახლი

სამშენებლო მოედანი: ბინების ნომერი +71.300 ნიშნულზე 23-ე სართული

შეფასებულ	A-0	ფასადი	ა/ფ
მასშტაბი	1:200	თარიღი	2024
შენიშვნა	N60-23	ფაილი	N.dwg/No

შეფასებულ	ა.ბაბანაძე	
სტ. სპეციალისტი	მ. ბაბანაძე	
სტ. ინჟინერი	ა.ბაბანაძე	
არქიტექტორი	მ.ანჯაფარიძე	
არქიტექტორი	ნ. ფარიშვილი	