გეგმა ნიშნულზე +93.000

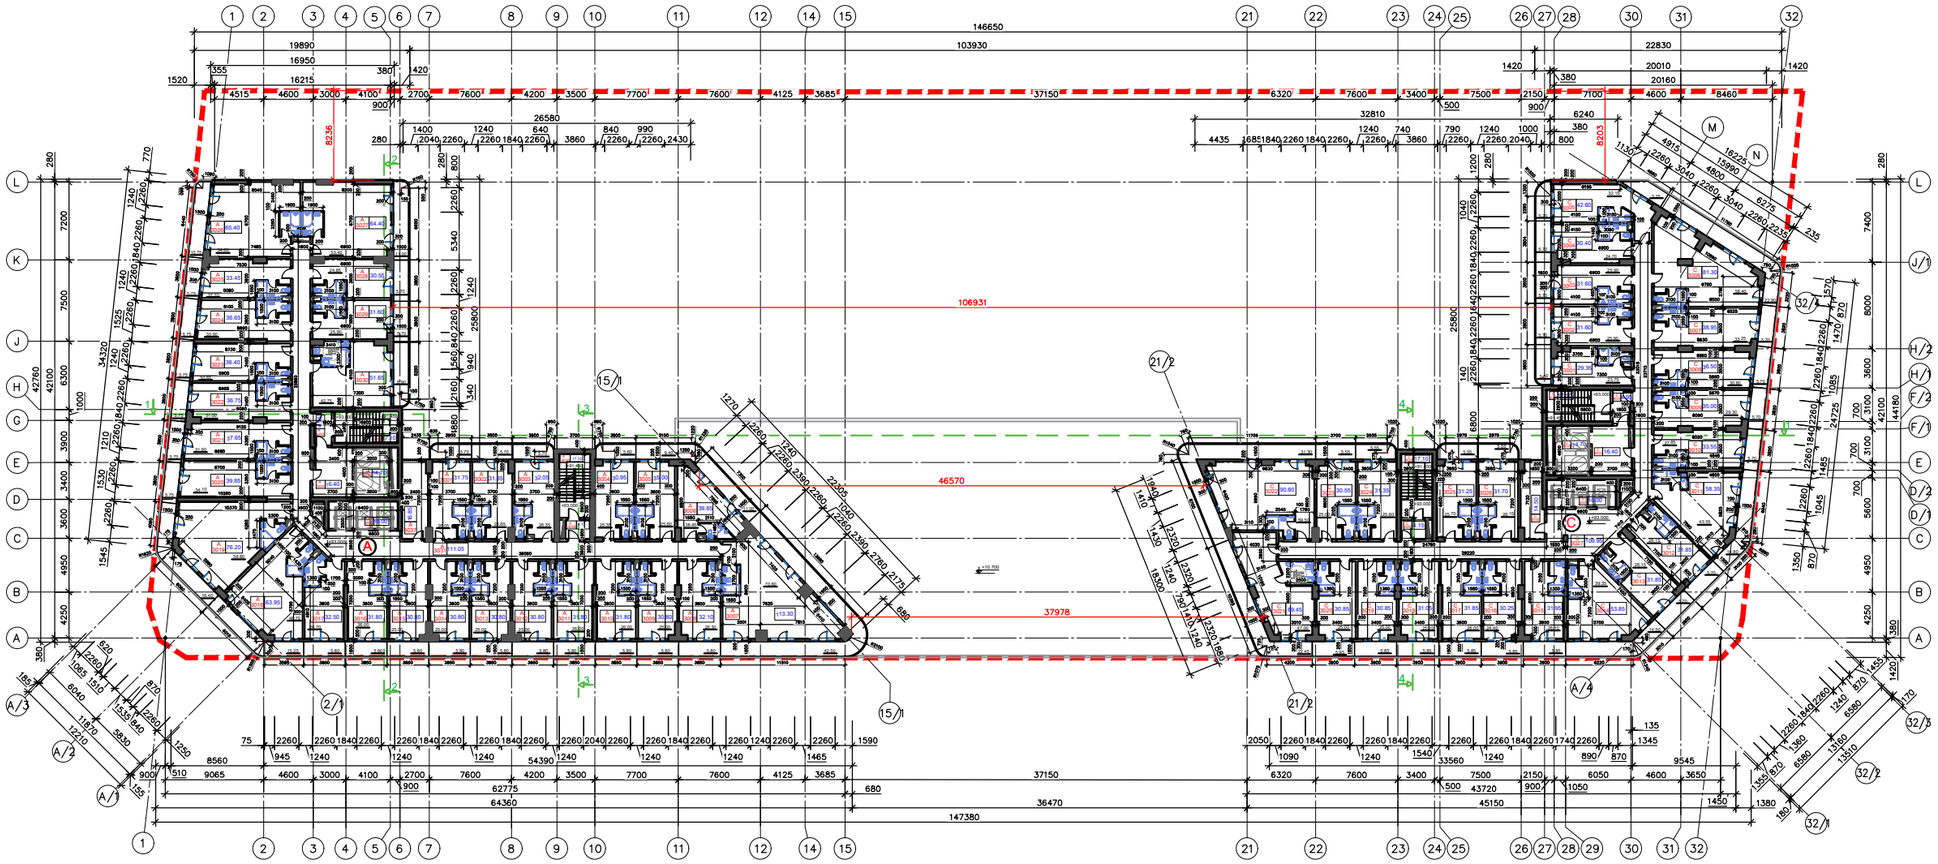

ავეჯის განლაგების გეგმა ნიშნულზე +93.000

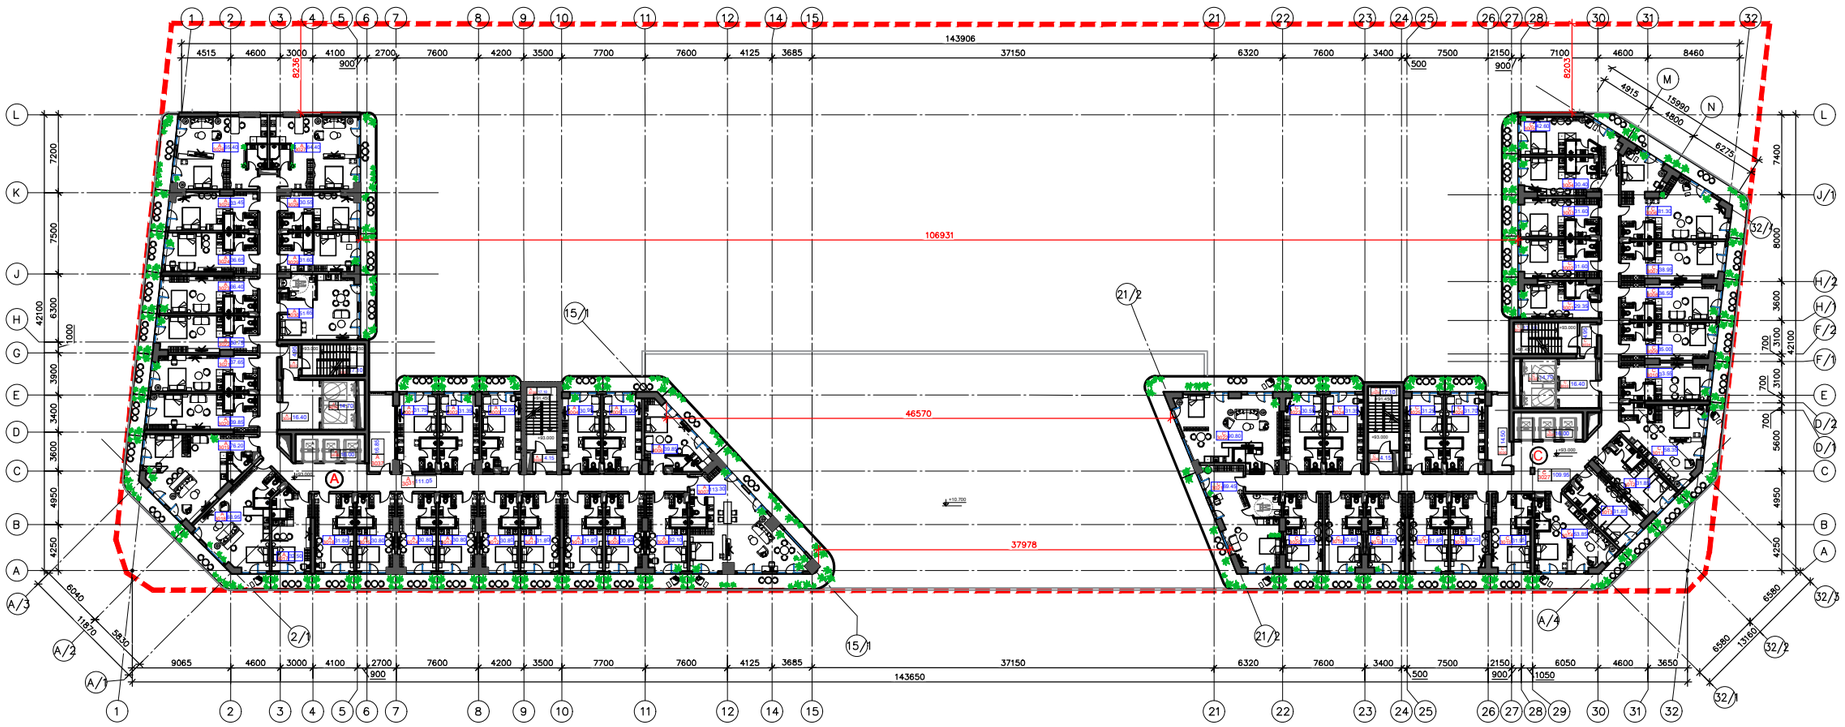

გეგმა ნიშნულზე +93.000

30-ე სართული

A — ბინების ბლოკი A +93.000 დონეზეთა

ნახარაბეჭდური ფართები

№	ფ2	ფ2	ფრსა ფ2
3001	26.05	5.70	31.75
3002	25.65	5.70	31.35
3003	26.35	5.70	32.05
3004	25.35	5.60	30.95
3005	25.60	9.40	35.00
3006	28.85	11.00	39.85
3007	70.80	42.50	113.30
3008	26.30	5.80	32.10
3009	25.00	5.80	30.80
3010	26.00	5.80	31.80
3011	26.00	5.80	31.80
3012	25.00	5.80	30.80
3013	25.00	5.80	30.80
3014	25.00	5.80	30.80
3015	25.00	5.80	30.80
3016	26.00	5.80	31.80
3017	26.70	5.80	32.50
3018	48.70	15.25	63.95
3019	59.80	16.40	76.20
3020	34.10	5.75	39.85
3021	31.90	5.75	37.65
3022	31.00	5.75	36.75
3023	30.65	5.75	36.40
3024	30.90	5.75	36.65
3025	27.70	5.75	33.45
3026	54.65	10.75	65.40
3027	53.40	11.00	64.40
3028	24.85	5.70	30.55
3029	25.90	5.70	31.60
3030	42.75	8.90	51.65
სულ	980.95	251.80	1232.75

A — A

ბლოკი, ნიშნული +93.000

A — ბინების ბლოკ A +93.000 დონეზეთა

წამყვანი ფართები

№	წარმოდგენა	ფ2
3031	ფოიერი	111.05
3032	კიბის ტამბური	4.95
3033	კიბის ვestიბული	17.10
3034	ფიზიკის ტამბური	16.40
3035	ფიზიკის შესასვლელი	14.70
3036	ფიზიკის შესასვლელი	16.00
3037	ტუალეტების ფართი	16.85
3038	კიბის ტამბური	4.15
3039	კიბის ვestიბული	17.10
სულ		218.30

A — ბინების ბლოკ A +93.000 დონეზეთა

ტექნიკური ბალკონების ფართი

№	წარმოდგენა	ფ2
1	საერთაშორისო ფართი	1 623.30
2	ნახარაბეჭდური ფართი	1232.75
3	წამყვანი ფართი	218.30
4	აკ 30 შემცველი ფართი	1 390.90

C — ბინების ბლოკ C +93.000 დონეზეთა

ნახარაბეჭდური ფართები

№	ფ2	ფ2	ფრსა ფ2
3001	23.75	5.60	29.35
3002	25.90	5.70	31.60
3003	25.90	5.70	31.60
3004	24.70	5.70	30.40
3005	32.15	5.20 / 5.25	42.60
3006	58.40	22.90	81.30
3007	33.25	5.70	38.95
3008	30.80	5.70	36.50
3009	29.30	5.70	35.00
3010	27.85	5.70	33.55
3011	43.55	14.80	58.35
3012	26.15	5.70	31.85
3013	26.15	5.70	31.85
3014	39.35	14.50	53.85
3015	26.10	5.85	31.95
3016	24.40	5.85	30.25
3017	26.00	5.85	31.85
3018	25.20	5.85	31.05
3019	25.00	5.85	30.85
3020	25.00	5.85	30.85
3021	47.00	22.45	69.45
3022	59.50	31.30	90.80
3023	25.00	5.55	30.55
3024	25.80	5.55	31.35
3025	25.70	5.55	31.25
3026	26.15	5.55	31.70
სულ	808.05	230.65	1038.70

C — C

ბლოკი, ნიშნული +93.000

C — ბინების ბლოკ C +93.000 დონეზეთა

წამყვანი ფართები

№	წარმოდგენა	ფ2
3027	ფოიერი	109.95
3028	კიბის ტამბური	4.15
3029	კიბის ვestიბული	17.10
3030	ტუალეტების ფართი	14.50
3031	ფიზიკის შესასვლელი	16.00
3032	ფიზიკის შესასვლელი	14.70
3033	ფიზიკის ტამბური	16.40
3034	კიბის ტამბური	4.95
3035	კიბის ვestიბული	17.10
სულ		214.85

C — ბინების ბლოკ C +93.000 დონეზეთა

ტექნიკური ბალკონების ფართი

№	წარმოდგენა	ფ2
1	საერთაშორისო ფართი	1411.80
2	ნახარაბეჭდური ფართი	1038.70
3	წამყვანი ფართი	214.85
4	აკ 30 შემცველი ფართი	1192.90

საპროექტო ტიპიფიცირებული ბინების

30-ე სართული

A-C ბლოკი, ნიშნული +93.000

№	წარმოდგენა	ფ2
1	საერთაშორისო ფართი	3 035.10
2	ნახარაბეჭდური ფართი	2 271.45
3	წამყვანი ფართი	433,15
4	აკ 30 შემცველი ფართი	2 583.80
5	ბინების რაოდენობა	A=C 56 ბინა

ინტერიერი აღნიშვნები

- ფიქსაჟები
- ტიხრები
- 20 სმ ბეტონის კედელი
- 10 სმ ბეტონის კედელი
- ფანჯრები
- +0,000 ნიშნული
- 1/A ფენა
- 00.00 ფ2 აღნიშვნა
- სანიტარული აღნიშვნა

+0,00(+3.30) აბსოლუტური ნიშნული

დამპროექტებელი	მშენებლობისა და ტექნიკური ზედამხედველობა
შპს "ნეგი" (445586210) ნახაზის ავტორი: ბიბილეიშვილი ბ.ბ.ბ.ბ	Brian High jpg შპს "ბრაიან ჰაი" (245522082) ნახაზის ავტორი: ბიბილეიშვილი ბ.ბ.ბ.ბ

ინჟინერული მონაცემები

ობიექტის ინჟინერ-ტექნიკური ხელმძღვანელი

ფრანგიშვილი ბ.ბ.ბ.ბ 05.24.08.180

ნაგებობა

კომერციული ფართები

ნაგებობის მოცულობა

ნაგებობა +93.000 ნიშნულზე 30-ე სართული

ფორმატი	A-0	ხაზების	ა/ფ
მასშტაბი	1:200	თარიღი	2024
ფურცლები	N10–30	ფაილის	N.Lay/No

მთავარი ინჟინერი	ა.ბაბანაძე	
ამხ. ხელმძღვანელი	მ.ბაბანაძე	
ამხ. ინჟინერი	ა.ბაბანაძე	
არქიტექტორი	მ.ბაბანაძე	
არქიტექტორი	ნ.ფარიშვილი	