ბეჭმა ნიშნულზე +99.200

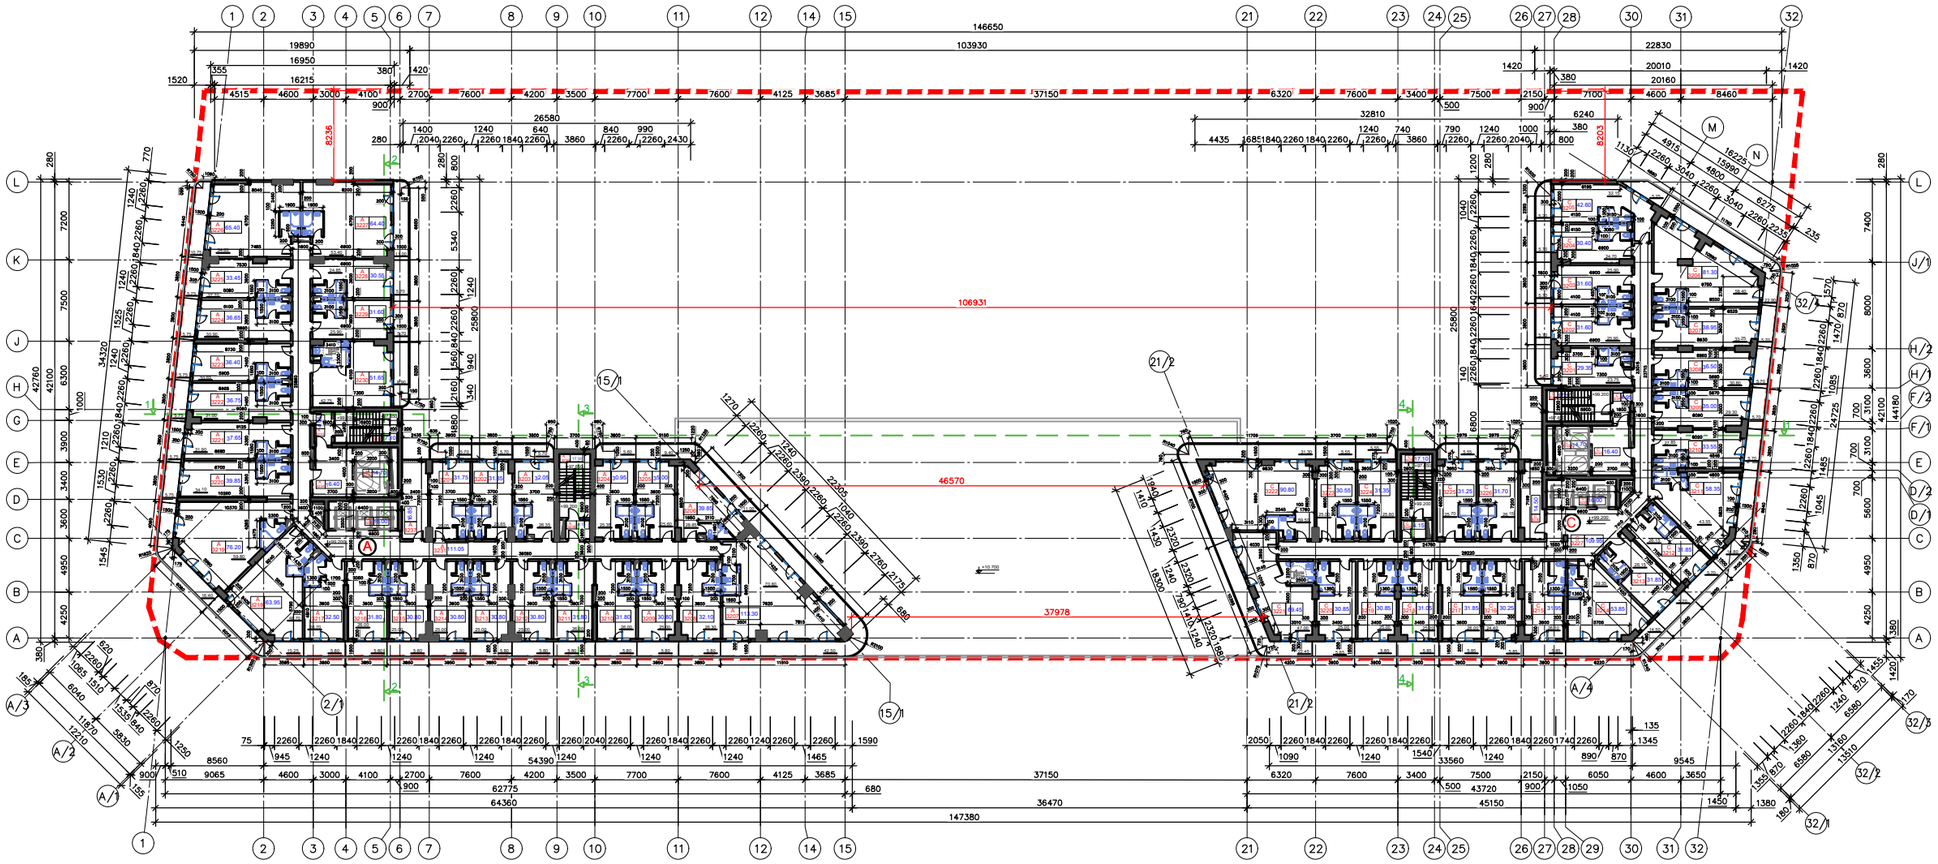

ავეჯის განლაგების ბეჭმა ნიშნულზე +99.200

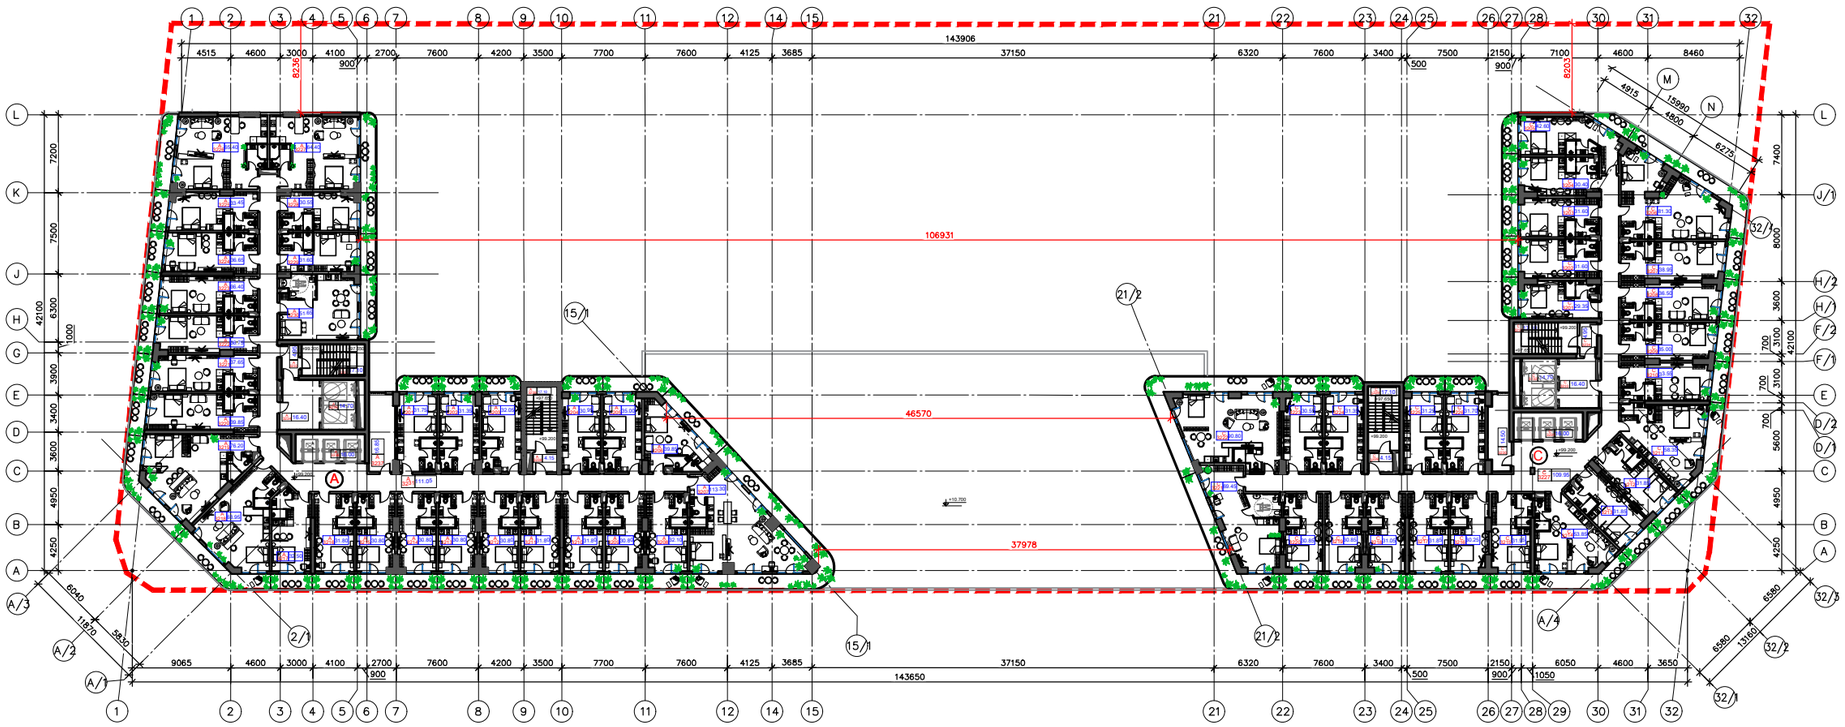

ბეჭმა ნიშნულზე +99.200

32-ე სართული

A — ბეჭმის ID-ს სარეგისტრო +99.200 სიმაღლის

სასარგებლო ფართი

№	მ2	მ2	ჯამი მ2
3201	26.05	5.70	31.75
3202	25.65	5.70	31.35
3203	26.35	5.70	32.05
3204	25.35	5.60	30.95
3205	25.60	9.40	35.00
3206	28.85	11.00	39.85
3207	70.80	42.50	113.30
3208	26.30	5.80	32.10
3209	25.00	5.80	30.80
3210	26.00	5.80	31.80
3211	26.00	5.80	31.80
3212	25.00	5.80	30.80
3213	25.00	5.80	30.80
3214	25.00	5.80	30.80
3215	25.00	5.80	30.80
3216	26.00	5.80	31.80
3217	26.70	5.80	32.50
3218	48.70	15.25	63.95
3219	59.80	16.40	76.20
3220	34.10	5.75	39.85
3221	31.90	5.75	37.65
3222	31.00	5.75	36.75
3223	30.65	5.75	36.40
3224	30.90	5.75	36.65
3225	27.70	5.75	33.45
3226	54.65	10.75	65.40
3227	53.40	11.00	64.40
3228	24.85	5.70	30.55
3229	25.90	5.70	31.60
3230	42.75	8.90	51.65
სულ	980.95	251.80	1232.75

A — ბლოკი. ნიშნულზე +99.200

A — ბეჭმის ID-ს სარეგისტრო +99.200 სიმაღლის

წამყვანის წესები

№	წარმოდგენა	მ2
3231	ოთახებისა	111.05
3232	კიბის ტამბური	4.95
3233	კიბის ვestიბული	17.10
3234	ფიზიკის ტამბური	16.40
3235	ფიზიკის შესასვლელი	14.70
3236	ფიზიკის შესასვლელი	16.00
3237	ტუალეტების წესები	16.85
3238	კიბის ტამბური	4.15
3239	კიბის ვestიბული	17.10
სულ		218.30

A — ბეჭმის ID-ს სარეგისტრო +99.200 სიმაღლის

ტუალეტების მოცულობები

№	წარმოდგენა	მ2
1	საერთაშორისო წესები	1 623.30
2	სასარგებლო წესები	1232.75
3	წამყვანი წესები	218.30
4	ა-ბ 30 შემცველი წესები	1 390.90

C — ბეჭმის ID-ს სარეგისტრო +99.200 სიმაღლის

სასარგებლო ფართი

№	მ2	მ2	ჯამი მ2
3201	23.75	5.60	29.35
3202	25.90	5.70	31.60
3203	25.90	5.70	31.60
3204	24.70	5.70	30.40
3205	32.15	5.20 / 5.25	42.60
3206	58.40	22.90	81.30
3207	33.25	5.70	38.95
3208	30.80	5.70	36.50
3209	29.30	5.70	35.00
3210	27.85	5.70	33.55
3211	43.55	14.80	58.35
3212	26.15	5.70	31.85
3213	26.15	5.70	31.85
3214	39.35	14.50	53.85
3215	26.10	5.85	31.95
3216	24.40	5.85	30.25
3217	26.00	5.85	31.85
3218	25.20	5.85	31.05
3219	25.00	5.85	30.85
3220	25.00	5.85	30.85
3221	47.00	22.45	69.45
3222	59.50	31.30	90.80
3223	25.00	5.55	30.55
3224	25.80	5.55	31.35
3225	25.70	5.55	31.25
3226	26.15	5.55	31.70
სულ	808.05	230.65	1038.70

C — ბლოკი. 32-ე სართული

C — ბეჭმის ID-ს სარეგისტრო +99.200 სიმაღლის

წამყვანის წესები

№	წარმოდგენა	მ2
3227	ოთახებისა	109.95
3228	კიბის ტამბური	4.15
3229	კიბის ვestიბული	17.10
3230	ტუალეტების წესები	14.50
3231	ფიზიკის შესასვლელი	16.00
3232	ფიზიკის შესასვლელი	14.70
3233	ფიზიკის ტამბური	16.40
3234	კიბის ტამბური	4.95
3235	კიბის ვestიბული	17.10
სულ		214.85

C — ბეჭმის ID-ს სარეგისტრო +99.200 სიმაღლის

ტუალეტების მოცულობები

№	წარმოდგენა	მ2
1	საერთაშორისო წესები	1411.80
2	სასარგებლო წესები	1038.70
3	წამყვანი წესები	214.85
4	ა-ბ 30 შემცველი წესები	1192.90

საპროექტო ტერიტორიის მანიშნებელი

32-ე სართულზე

A-C ბლოკი. ნიშნულზე +99.200

№	წარმოდგენა	მ2
1	საერთაშორისო წესები	3 035.10
2	სასარგებლო წესები	2 271.45
3	წამყვანი წესები	433,15
4	ა-ბ 30 შემცველი წესები	2 583.80
5	მიმდებარე ტერიტორია ბლოკი	A-C 56 მ²ზე

პროექტის აღნიშვნები

- ფიქსაჟები
- ტიპ სვეტი
- 20 სმ ბეტონის კედელი
- 10 სმ ბეტონის კედელი
- ფანჯრები
- +0,000 ნიშნულები
- 1/A ღერძები
- 00.00 მ2 ალბომები
- ნაჯერი ალბომები

ბეტონისფერი

+0,00(+3.30) აბსოლუტური ნიშნული

დამპროექტებელი	მომზადებულია
შპს "ნეფი ხაზი" (445985210) სამშენებლო ობიექტი, ბიბლიოთეკა-ბინა, ბინისტერიტორია 0.147	Brain Origin ltd შპს "ბრეინ ორიჯინ" (245522082) სამშენებლო ობიექტი, ბიბლიოთეკა-ბინა, ბინისტერიტორია 0.142

ინიციატორი: მუნიციპალიტეტი

ფონდი "ეროვნული ბიბლიოთეკა" ეროვნული ბიბლიოთეკის 0.0 05.24.06.180

ნაგებობა

არქიტექტურული

ობიექტის მისამართი

ნაგებობა + 99.200 ნიშნულზე 32-ე სართული

ფორმატი	A-0	სიმაღლე	ა/ფ
მასშტაბი	1:200	თარიღი	2024
ფურცლები	№0–32	ფაილი	№Layfio

მთავარი არქიტექტორი	ა.ბაბანაძე	
არ. ხელმძღვანელი	მ. ბაბანაძე	
არ. ავტორი	ა.ბაბანაძე	
არქიტექტორი	მ.ტკეშელაძე	
არქიტექტორი	ნ. ფარიშიანაძე	