გეგმა ნიშნულზე +102.300

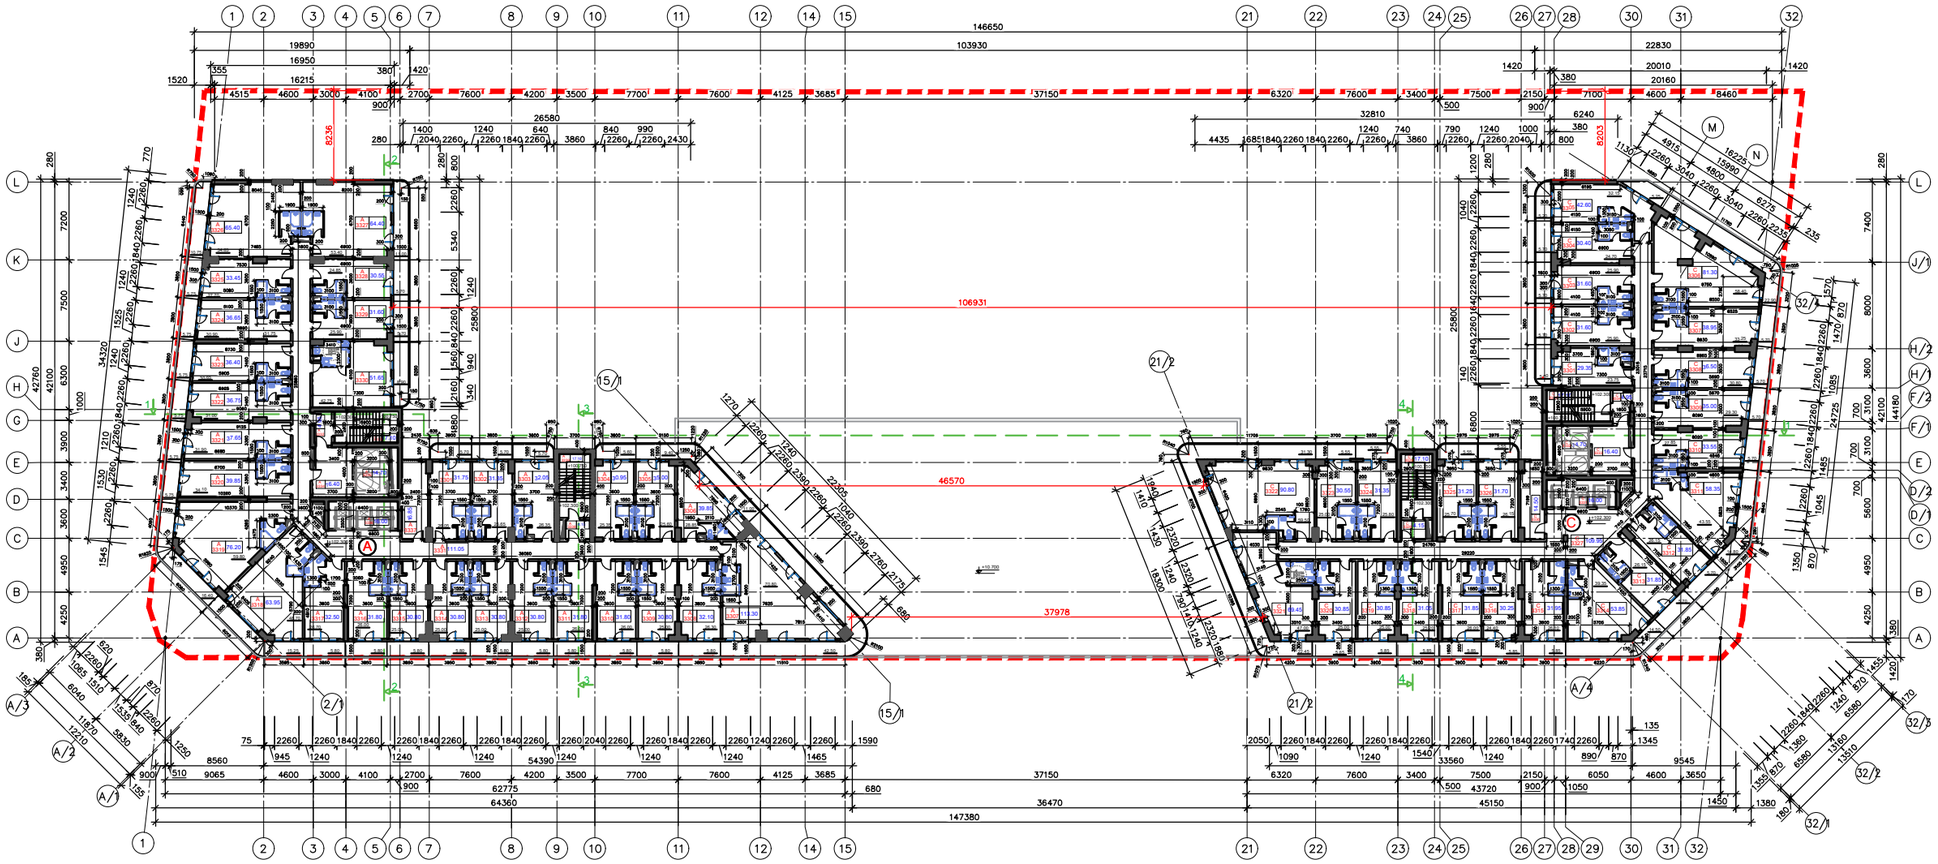

ავეჯის განლაგების გეგმა ნიშნულზე +102.300

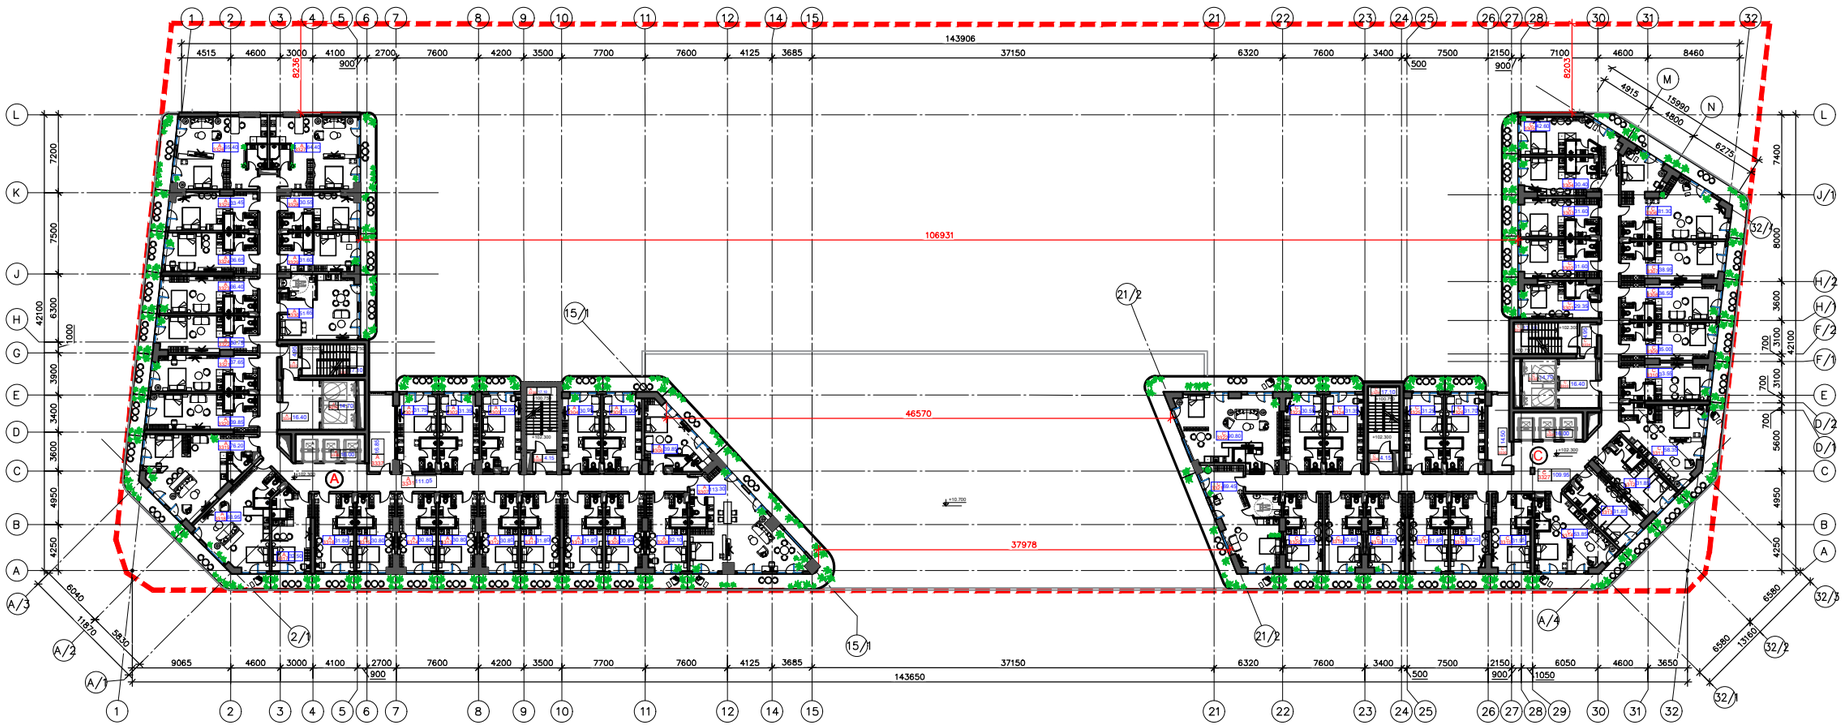

გეგმა ნიშნულზე +102.300

33-ე სართული

A — კორპუს 33-ე სართული +102.300 დონეზე

სასარგებლო ფართი

№	ფ1	ფ2	ჯამი ფ1
3201	26.05	5.70	31.75
3202	25.65	5.70	31.35
3203	26.35	5.70	32.05
3204	25.35	5.60	30.95
3205	25.60	9.40	35.00
3206	28.85	11.00	39.85
3207	70.80	42.50	113.30
3208	26.30	5.80	32.10
3209	25.00	5.80	30.80
3210	26.00	5.80	31.80
3211	26.00	5.80	31.80
3212	25.00	5.80	30.80
3213	25.00	5.80	30.80
3214	25.00	5.80	30.80
3215	25.00	5.80	30.80
3216	26.00	5.80	31.80
3217	26.70	5.80	32.50
3218	48.70	15.25	63.95
3219	59.80	16.40	76.20
3220	34.10	5.75	39.85
3221	31.90	5.75	37.65
3222	31.00	5.75	36.75
3223	30.65	5.75	36.40
3224	30.90	5.75	36.65
3225	27.70	5.75	33.45
3226	54.65	10.75	65.40
3227	53.40	11.00	64.40
3228	24.85	5.70	30.55
3229	25.90	5.70	31.60
3230	42.75	8.90	51.65
სულ	980.95	251.80	1232.75

A — ბინა, 33-ე სართული

№		ფ2
3231	ფანჯრები	111.05
3232	კედლის ტიპაჟები	4.95
3233	კედლის ვიტრაჟი	17.10
3234	ფიქსირებული ტიპაჟები	16.40
3235	ფიქსირებული შუბერა	14.70
3236	ფიქსირებული შუბერა	16.00
3237	ტაბიანი/ალბომ შეაღები	16.85
3238	კედლის ტიპაჟები	4.15
3239	კედლის ვიტრაჟი	17.10
სულ		218.30

A — კორპუს 33-ე სართული +102.300 დონეზე

ტაბიანი/ალბომ მაფიქსირებელი

№		ფ2
1	საერთაშორისო შეაღები	1 623.30
2	სასარგებლო შეაღები	1232.75
3	ფანჯრების შეაღები	218.30
4	ა-ბ 30 შემავალი შეაღები	1 390.90

A — აღმოსავლეთი +102.300

C — კორპუს 33-ე სართული +102.300 დონეზე

სასარგებლო ფართი

№	ფ1	ფ2	ჯამი ფ1
3201	23.75	5.60	29.35
3202	25.90	5.70	31.60
3203	25.90	5.70	31.60
3204	24.70	5.70	30.40
3205	32.15	5.20 / 5.25	42.60
3206	58.40	22.90	81.30
3207	33.25	5.70	38.95
3208	30.80	5.70	36.50
3209	29.30	5.70	35.00
3210	27.85	5.70	33.55
3211	43.55	14.80	58.35
3212	26.15	5.70	31.85
3213	26.15	5.70	31.85
3214	39.35	14.50	53.85
3215	26.10	5.85	31.95
3216	24.40	5.85	30.25
3217	26.00	5.85	31.85
3218	25.20	5.85	31.05
3219	25.00	5.85	30.85
3220	25.00	5.85	30.85
3221	47.00	22.45	69.45
3222	59.50	31.35	90.80
3223	25.00	5.55	30.55
3224	25.80	5.55	31.35
3225	25.70	5.55	31.25
3226	26.15	5.55	31.70
სულ	808.05	230.65	1038.70

C — ბინა, 33-ე სართული +102.300 დონეზე

№		ფ2
3227	ფანჯრები	109.95
3228	კედლის ტიპაჟები	4.15
3229	კედლის ვიტრაჟი	17.10
3230	ტაბიანი/ალბომ შეაღები	14.50
3231	ფიქსირებული შუბერა	16.00
3232	ფიქსირებული შუბერა	14.70
3233	ფიქსირებული ტიპაჟები	16.40
3234	კედლის ტიპაჟები	4.95
3235	კედლის ვიტრაჟი	17.10
სულ		214.85

C — კორპუს 33-ე სართული +102.300 დონეზე

ტაბიანი/ალბომ მაფიქსირებელი

№		ფ2
1	საერთაშორისო შეაღები	1411.80
2	სასარგებლო შეაღები	1038.70
3	ფანჯრების შეაღები	214.85
4	ა-ბ 30 შემავალი შეაღები	1192.90

C — აღმოსავლეთ +102.300

საერთო ტაბიანი მაფიქსირებელი

33-ე სართულზე

A-C — კორპუს 33-ე სართული +102.300

№		ფ2
1	საერთაშორისო შეაღები	3 035.10
2	სასარგებლო შეაღები	2 271.45
3	ფანჯრების შეაღები	433,15
4	ა-ბ 30 შემავალი შეაღები	2 583.80
5	ბინების ტიპაჟირებული	A+C 56 ბინა

აღმოსავლეთ აღმოსავლეთი

- ფიქსირებული
- ტიპ სვეტი
- 20 სმ ბეტონის კედელი
- 10 სმ ბეტონის კედელი
- ფილა ბეტონი
- +0,000 ნიშნულები
- 1/A ფერდი
- 00.00 ფ2 ფართობი
- ნაბეჭდი აღნიშვნა

ნიშნულები

+0,00(+3.30)

ბინა ნიშნულები

დამპროექტებელი	ინჟინერ-კონსულტანტი
შპს "ნეიმი ხაზი" (445056210) სამშენებლო ობიექტი, ბინა ბინა, ბინა ბინა, ბინა ბინა	Brown Origin ltd. შპს "ბროუნ ორიჯინ" (245522082) სამშენებლო ობიექტი, ბინა ბინა, ბინა ბინა, ბინა ბინა

ინიციატორი: ფიზიკური პირი

ფიზიკური პირის/ინდივიდუალური მეწარმის სახელი: ნინო ოთარიძე, ს.ნ.: 35.24.08.180

ობიექტი

ქ.თბილისი,ფონიჩალის

ობიექტის მისამართი

ნაგებობა +102.300 ნიშნულზე 33-ე სართული

შენობის ტიპი	A-0	სიმაღლე	±0.0
მასშტაბი	1:200	თარიღი	2024
შენობის ნომერი	N60-33	ფაილის	N6_ay.pln

შეიმუშავა	ა.ბაბანაძე	
სტ. სპეციალისტი	მ. ბაბანაძე	
სტ. ინჟინერი	ა.ბაბანაძე	
სარქველების ინჟ.	მ.ალფაიძე	
სარქველების ინჟ.	ნ. ფარიშაძე	