გეგმა ნიშნულზე +108.500

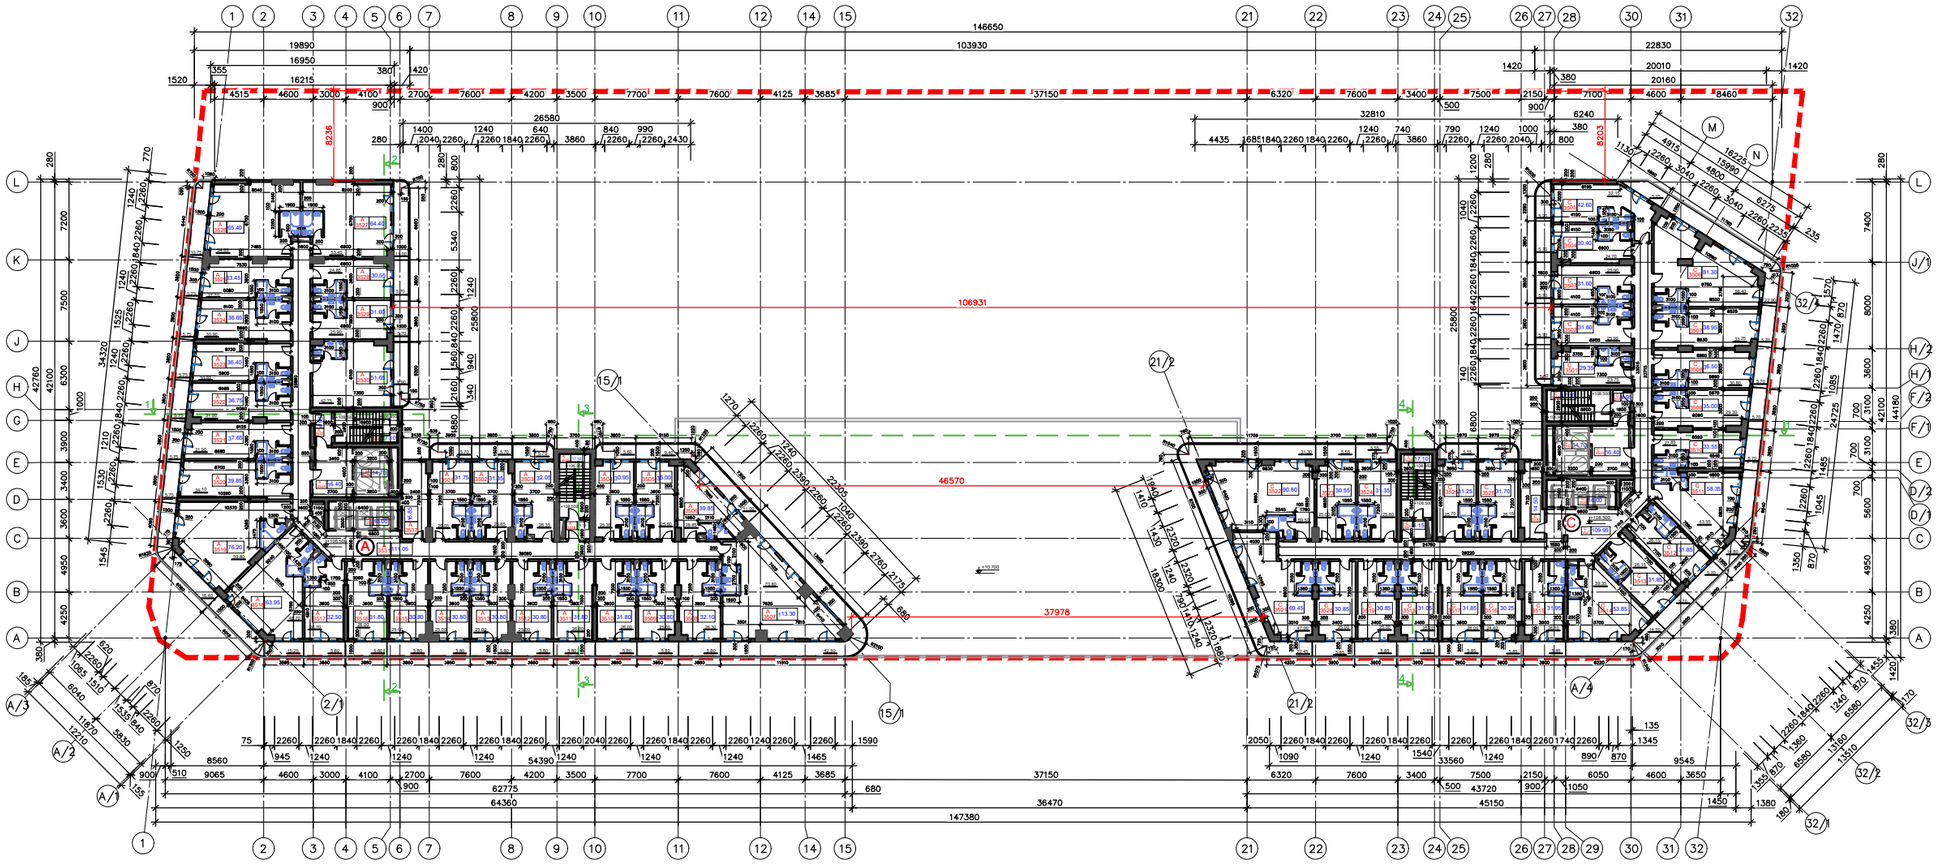

ავეჯის განლაგების გეგმა ნიშნულზე +108.500

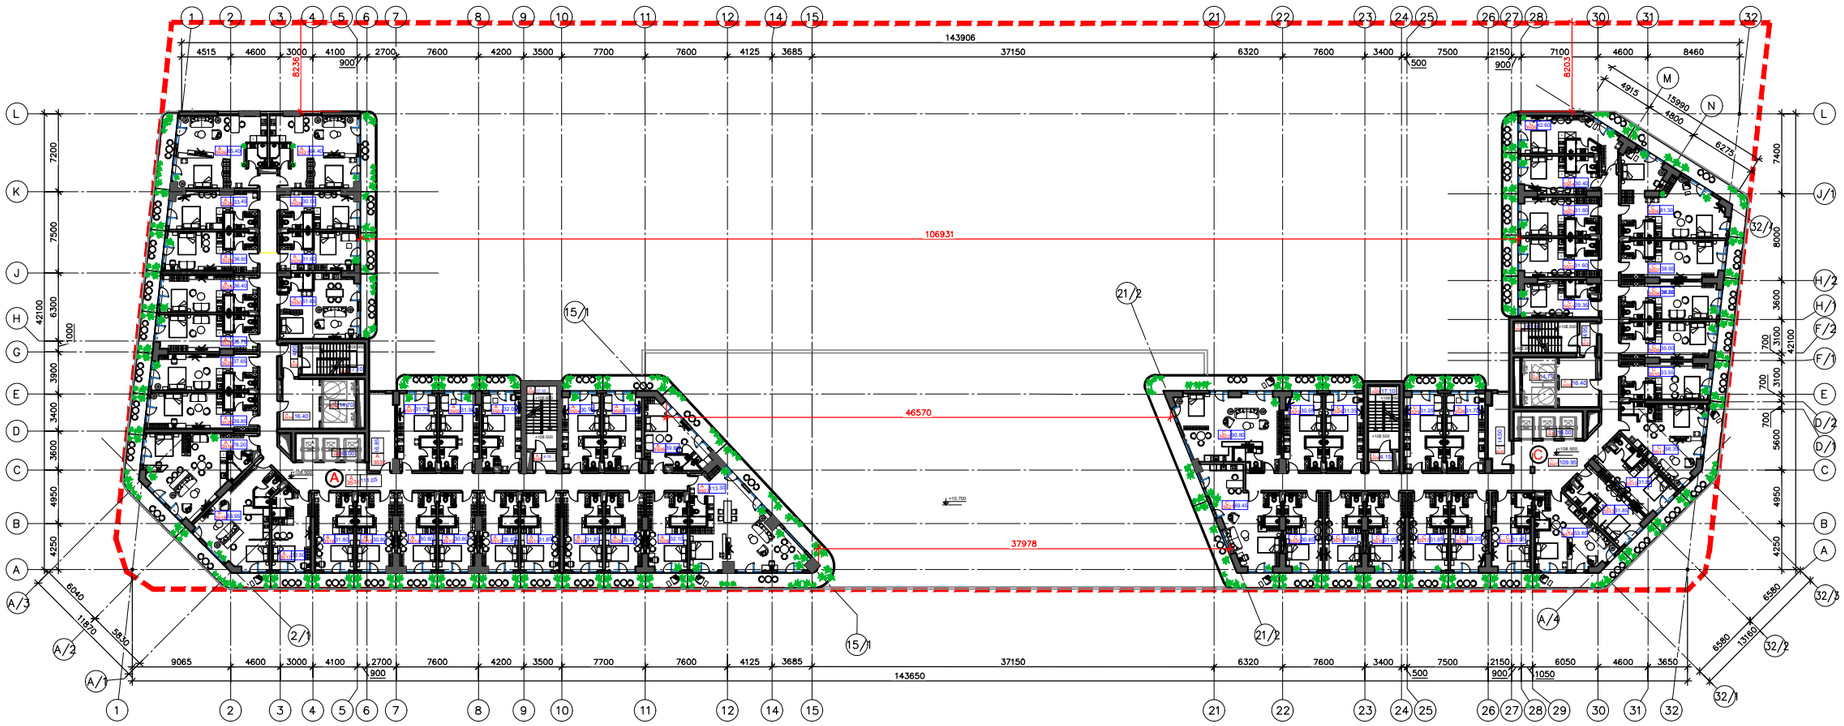

გეგმა +108.500 ნიშნულზე

35-ე სართული

A სართული 35-ე სართული +108.500 დონეზე

ნახარაბეჭდური ფართები

№	ფ2	ფ2	ჯამი ფ2
3501	26.05	5.70	31.75
3502	25.65	5.70	31.35
3503	26.35	5.70	32.05
3504	25.35	5.60	30.95
3505	25.60	9.40	35.00
3506	28.85	11.00	39.85
3507	70.80	42.50	113.30
3508	26.30	5.80	32.10
3509	25.00	5.80	30.80
3510	26.00	5.80	31.80
3511	26.00	5.80	31.80
3512	25.00	5.80	30.80
3513	25.00	5.80	30.80
3514	25.00	5.80	30.80
3515	25.00	5.80	30.80
3516	26.00	5.80	31.80
3517	26.70	5.80	32.50
3518	48.70	15.25	63.95
3519	59.80	16.40	76.20
3520	34.10	5.75	39.85
3521	31.90	5.75	37.65
3522	31.00	5.75	36.75
3523	30.65	5.75	36.40
3524	30.90	5.75	36.65
3525	27.70	5.75	33.45
3526	54.65	10.75	65.40
3527	53.40	11.00	64.40
3528	24.85	5.70	30.55
3529	25.90	5.70	31.60
3530	42.75	8.90	51.65
სულ	980.95	251.80	1232.75

A სართული 35-ე სართული +108.500 დონეზე

ოფისმაგალითები ფართები

№	ოფისმაგალითის	ფ2
3531	ოფისიმაგალითი	111.05
3532	კაბინეტი ტიპმაგალითი	4.95
3533	კაბინეტი ტიპიფიციერი	17.10
3534	ოფისიფანტი ტიპმაგალითი	16.40
3535	ოფისიფანტი ზომანაირი	14.70
3536	ოფისიფანტი ზომანაირი	16.00
3537	ტიპმაგალითი ზომიერი	16.85
3538	კაბინეტი ტიპმაგალითი	4.15
3539	კაბინეტი ტიპიფიციერი	17.10
სულ:		218.30

A სართული 35-ე სართული +108.500 დონეზე

ტიპმაგალითი ბინებისგვეროვნი

№	ოფისმაგალითის	ფ2
1	საერთაშორისო ზომიერი	1623.30
2	ნახარაბეჭდური ზომიერი	
3	ოფისმაგალითი ზომიერი	218.30
4	ა-ბ 90 ფუნქციური ზომიერი	1390.90

C სართული 35-ე სართული +108.500 დონეზე

ნახარაბეჭდური ზომიერი

№	ოფისიფანტი	ოფისიფანტი	ჯამი ფ2
3501	23.75	5.60	29.35
3502	25.90	5.70	31.60
3503	25.90	5.70	31.60
3504	24.70	5.70	30.40
3505	32.15	5.20 / 5.25	42.60
3506	58.40	22.90	81.30
3507	33.25	5.70	38.95
3508	30.80	5.70	36.50
3509	29.30	5.70	35.00
3510	27.85	5.70	33.55
3511	43.55	14.80	58.35
3512	26.15	5.70	31.85
3513	26.15	5.70	31.85
3514	39.35	14.50	53.85
3515	26.10	5.85	31.95
3516	24.40	5.85	30.25
3517	26.00	5.85	31.85
3518	25.20	5.85	31.05
3519	25.00	5.85	30.85
3520	25.00	5.85	30.85
3521	47.00	22.45	69.45
3522	59.50	31.30	90.80
3523	25.00	5.55	30.55
3524	25.80	5.55	31.35
3525	25.70	5.55	31.25
3526	26.15	5.55	31.70
სულ:	808.05	230.65	1038.70

C სართული 35-ე სართული +108.500 დონეზე

ოფისმაგალითები

№	ოფისმაგალითის	ფ2
3527	ოფისიფანტი	109.95
3528	კაბინეტი ტიპმაგალითი	4.15
3529	კაბინეტი ტიპიფიციერი	17.10
3530	ტიპმაგალითი ზომიერი	14.50
3531	ოფისიფანტი ზომანაირი	16.00
3532	ოფისიფანტი ზომანაირი	14.70
3533	ოფისიფანტი ტიპმაგალითი	16.40
3534	კაბინეტი ტიპმაგალითი	4.95
3535	კაბინეტი ტიპიფიციერი	17.10
სულ:		214.85

C სართული 35-ე სართული +108.500 დონეზე

ტიპმაგალითი ბინებისგვეროვნი

№	ოფისმაგალითის	ფ2
1	საერთაშორისო ზომიერი	1411.80
2	ნახარაბეჭდური ზომიერი	
3	ოფისმაგალითი ზომიერი	214.85
4	ა-ბ 90 ფუნქციური ზომიერი	1192.90

საერთო ტიპობრივი მანაგებლური

35-ე სართული

A-C სართული, ნიშნულზე +108.500

№	ოფისმაგალითის	ფ2
1	საერთაშორისო ზომიერი	3 035.10
2	ნახარაბეჭდური ზომიერი	
3	ოფისმაგალითი ზომიერი	433.15
4	ა-ბ 90 ფუნქციური ზომიერი	2 583.80
5	ბინებების ტიპობრივება	სულ A-C 56 ბინა

ინფორმაციის აღნიშვნები

- ფიქსირებული
- ღია სივრცე
- 20 სმ ბეტონის კედელი
- 10 სმ ბეტონის კედელი
- ეტიკანები
- +0.000 ნიშნული
- 1/A ნომერი
- 00.00 ფ2 აღნიშვნა
- ნაბიჯის აღნიშვნა

მინიშნებული

+0.00(+3.30) აბსოლუტური ნიშნული

შემკვეთი	პროექტირებისები
შპს "ბეჭდ ბანკი" (445956310) საპროექტიანი ბინები, ბინებიანი, ბინებიანი,ტიპ.ბ.N2	შპს "ბოლ" (246522062) საპროექტიანი ბინები, ბინებიანი,ტიპ.ბ.N2

Bank Hapoalim

არქიტექტორი შეფასებული

ფრანკენშტაინი ბიბლიოთეკა-ბინები ფერფლიანი ბინა N1 ს.ნ 05.24.08.180

ნაგებობა

არქიტექტორული

ნაგებობა შეფასებული

გეგმა +108.500 ნიშნულზე 35-ე სართული

შეფასებულ	A-0	სიმაღლე	ა/ფ
მასშტაბი	1:200	თარიღი	2024
ფურცლის	N№3-35	ფორმატი	A1,A2,A0

შეფასებული	ა.ბაბაევა	
სტ. სპეციალისტი	მ. ბაბაევა	
სტ. ინჟინერი	ა.ბაბაევა	
არქიტექტორი	მ.ალიანაძე	
არქიტექტორი	ნ. ბერიშვილი	