## ბეჭმა ნიშნულზე +111.600

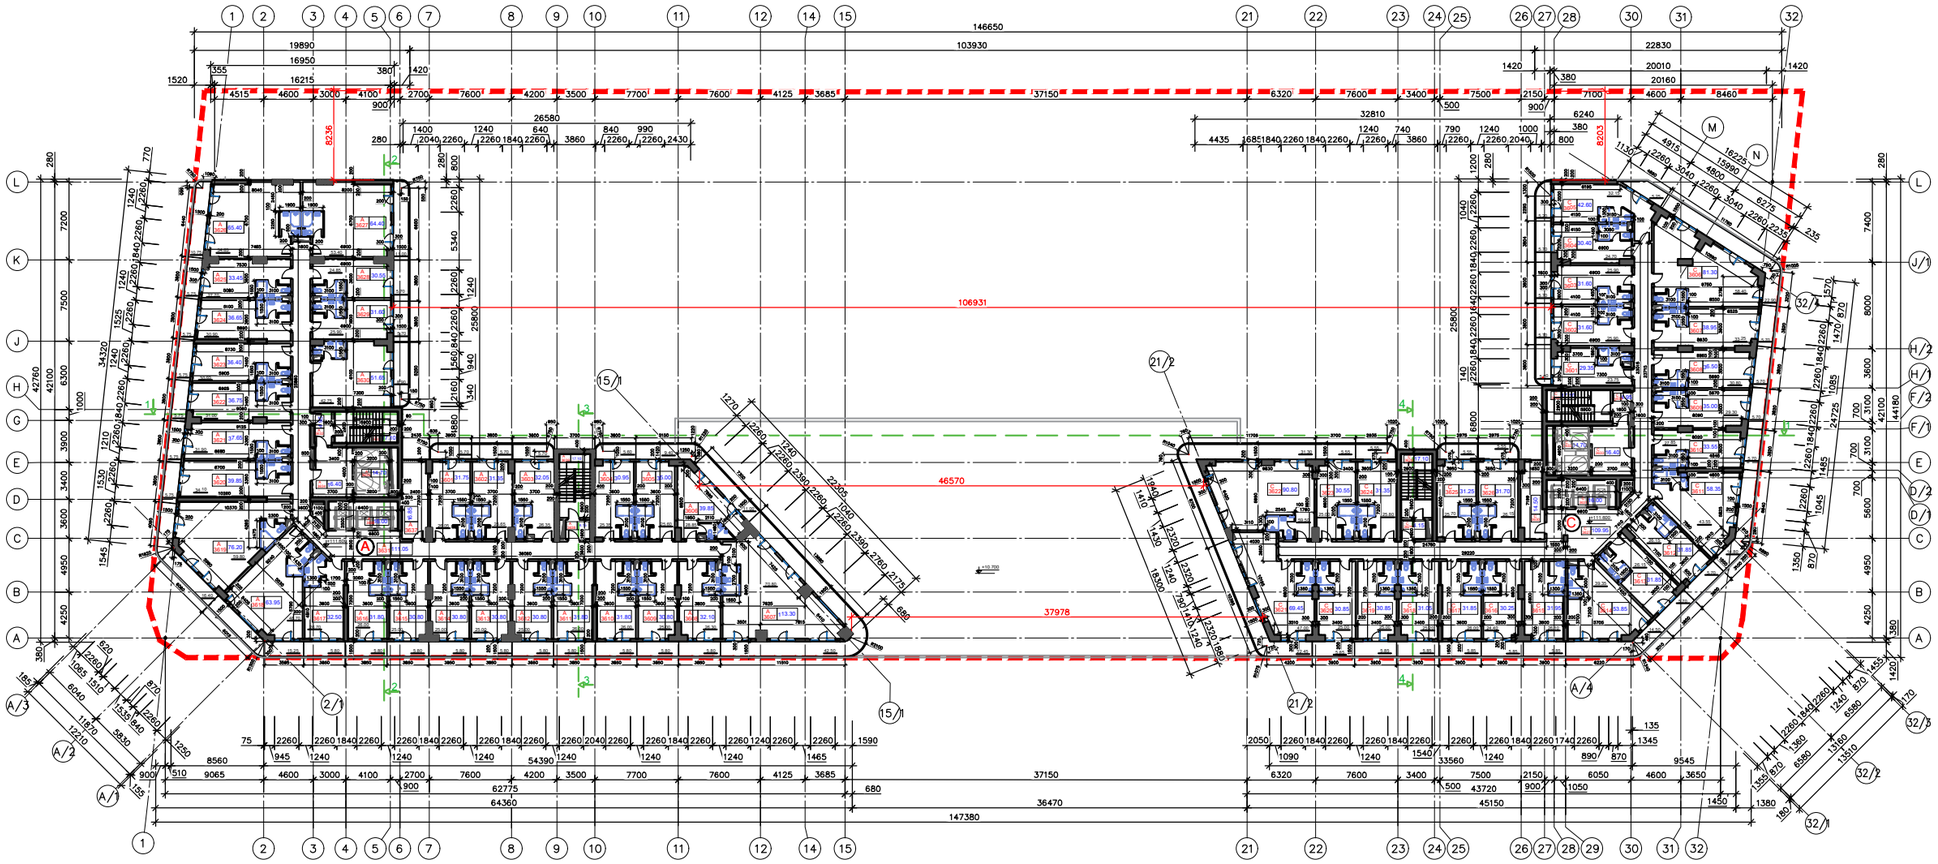

## ავეჯის განლაგების ბეჭმა ნიშნულზე +111.600

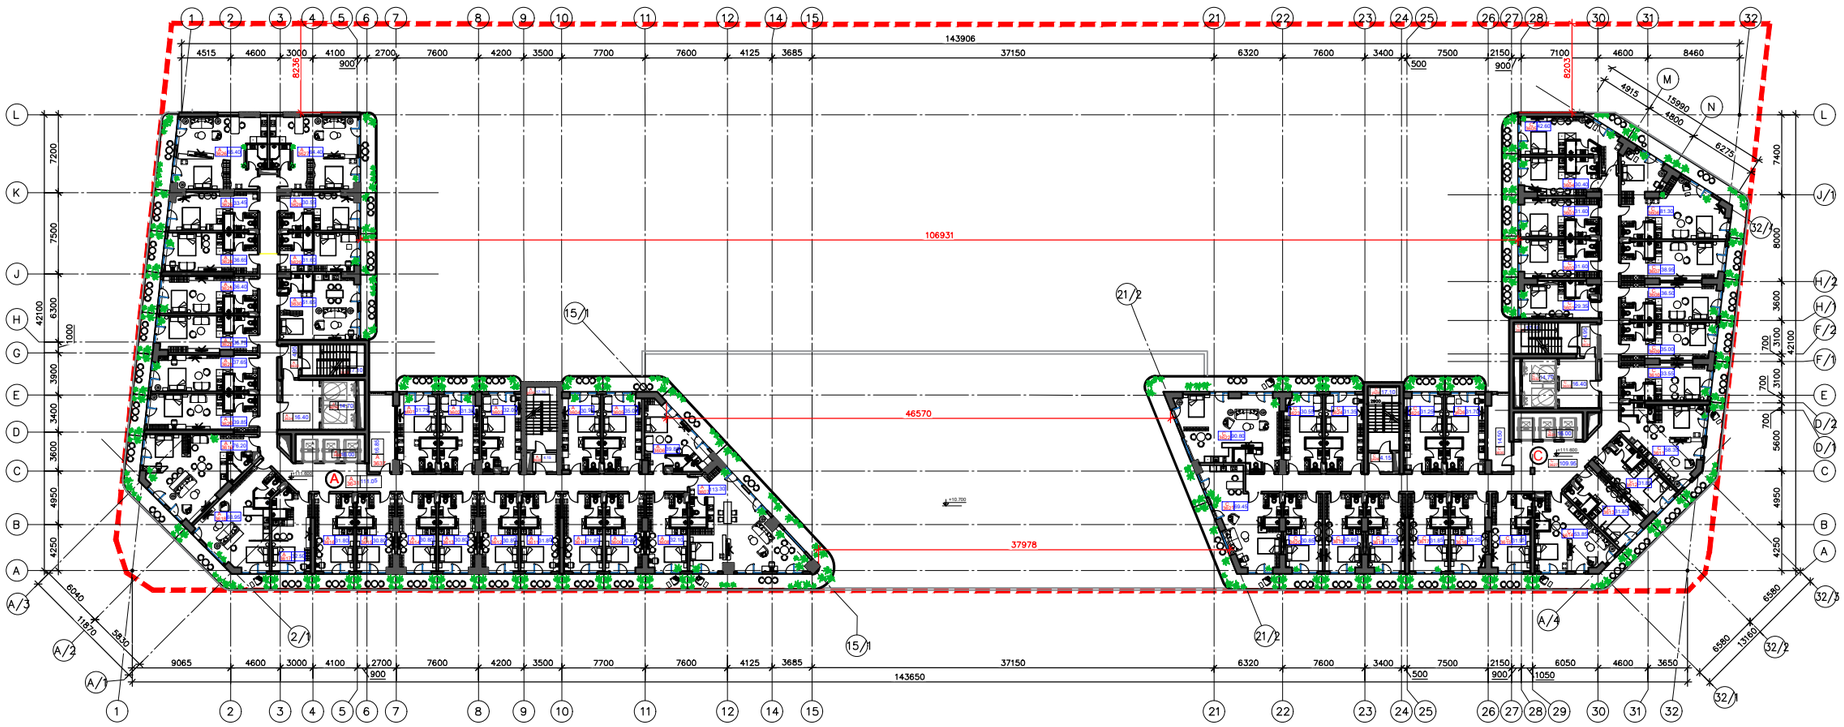

## ბეჭმა +111.600 ნიშნულზე

### 36-ე სართული

**A** — 36-ე სართული, +111.600 დონე

ნახატებზეული ფართები

| № | მ2 | მ2 | ჯამი მ2 |
|---|---|---|---|
| 3601 | 26.05 | 5.70 | 31.75 |
| 3602 | 25.65 | 5.70 | 31.35 |
| 3603 | 26.35 | 5.70 | 32.05 |
| 3604 | 25.35 | 5.60 | 30.95 |
| 3605 | 25.60 | 9.40 | 35.00 |
| 3606 | 28.85 | 11.00 | 39.85 |
| 3607 | 70.80 | 42.50 | 113.30 |
| 3608 | 26.30 | 5.80 | 32.10 |
| 3609 | 25.00 | 5.80 | 30.80 |
| 3610 | 26.00 | 5.80 | 31.80 |
| 3611 | 26.00 | 5.80 | 31.80 |
| 3612 | 25.00 | 5.80 | 30.80 |
| 3613 | 25.00 | 5.80 | 30.80 |
| 3614 | 25.00 | 5.80 | 30.80 |
| 3615 | 25.00 | 5.80 | 30.80 |
| 3616 | 26.00 | 5.80 | 31.80 |
| 3617 | 26.70 | 5.80 | 32.50 |
| 3618 | 48.70 | 15.25 | 63.95 |
| 3619 | 59.80 | 16.40 | 76.20 |
| 3620 | 34.10 | 5.75 | 39.85 |
| 3621 | 31.90 | 5.75 | 37.65 |
| 3622 | 31.00 | 5.75 | 36.75 |
| 3623 | 30.65 | 5.75 | 36.40 |
| 3624 | 30.90 | 5.75 | 36.65 |
| 3625 | 27.70 | 5.75 | 33.45 |
| 3626 | 54.65 | 10.75 | 65.40 |
| 3627 | 53.40 | 11.00 | 64.40 |
| 3628 | 24.85 | 5.70 | 30.55 |
| 3629 | 25.90 | 5.70 | 31.60 |
| 3630 | 42.75 | 8.90 | 51.65 |
| სულ: | 980.95 | 251.80 | 1232.75 |

**A** — 36-ე სართული, +111.600 დონე

ოთახებზეული ფართები

| № | ოთახის სახელწოდება | მ2 |
|---|---|---|
| 3631 | ოთახი | 111.05 |
| 3632 | კაბინა ტუალეტი | 4.95 |
| 3633 | კაბინა ესკალატორი | 17.10 |
| 3634 | ფეიერვერკი ტუალეტი | 16.40 |
| 3635 | ფეიერვერკი შესასვლელი | 14.70 |
| 3636 | ფეიერვერკი შესასვლელი | 16.00 |
| 3637 | ტუალეტი ფართი | 16.85 |
| 3638 | კაბინა ტუალეტი | 4.15 |
| 3639 | კაბინა ესკალატორი | 17.10 |
| სულ: | | 218.30 |

**A** — 36-ე სართული, +111.600 დონე

ტუალეტების მარბენალები

| № | ოთახის სახელწოდება | მ2 |
|---|---|---|
| 1 | საერთაშორისო ფართი | 1623.30 |
| 2 | საერთაშორისო ფართი | 1232.75 |
| 3 | ოთახებზეული ფართი | 218.30 |
| 4 | მ.შ. 30 ადამიანიანი ფართი | 1390.90 |
| | | |

**C** — 36-ე სართული, +111.600 დონე

ნახატებზეული ფართები

| № | მ2 | მ2 | ჯამი მ2 |
|---|---|---|---|
| 3601 | 23.75 | 5.60 | 29.35 |
| 3602 | 25.90 | 5.70 | 31.60 |
| 3603 | 25.90 | 5.70 | 31.60 |
| 3604 | 24.70 | 5.70 | 30.40 |
| 3605 | 32.15 | 5.20 / 5.25 | 42.60 |
| 3606 | 58.40 | 22.90 | 81.30 |
| 3607 | 33.25 | 5.70 | 38.95 |
| 3608 | 30.80 | 5.70 | 36.50 |
| 3609 | 29.30 | 5.70 | 35.00 |
| 3610 | 27.85 | 5.70 | 33.55 |
| 3611 | 43.55 | 14.80 | 58.35 |
| 3612 | 26.15 | 5.70 | 31.85 |
| 3613 | 26.15 | 5.70 | 31.85 |
| 3614 | 39.35 | 14.50 | 53.85 |
| 3615 | 26.10 | 5.85 | 31.95 |
| 3616 | 24.40 | 5.85 | 30.25 |
| 3617 | 26.00 | 5.85 | 31.85 |
| 3618 | 25.20 | 5.85 | 31.05 |
| 3619 | 25.00 | 5.85 | 30.85 |
| 3620 | 25.00 | 5.85 | 30.85 |
| 3621 | 47.00 | 22.45 | 69.45 |
| 3622 | 59.50 | 31.30 | 90.80 |
| 3623 | 25.00 | 5.55 | 30.55 |
| 3624 | 25.80 | 5.55 | 31.35 |
| 3625 | 25.70 | 5.55 | 31.25 |
| 3626 | 26.15 | 5.55 | 31.70 |
| სულ: | 808.05 | 230.65 | 1038.70 |

**C** — 36-ე სართული, +111.600 დონე

ოთახებზეული ფართები

| № | ოთახის სახელწოდება | მ2 |
|---|---|---|
| 3627 | ოთახი | 109.95 |
| 3628 | კაბინა ტუალეტი | 4.15 |
| 3629 | კაბინა ესკალატორი | 17.10 |
| 3630 | ტუალეტი ფართი | 14.50 |
| 3631 | ფეიერვერკი შესასვლელი | 16.00 |
| 3632 | ფეიერვერკი შესასვლელი | 14.70 |
| 3633 | ფეიერვერკი ტუალეტი | 16.40 |
| 3634 | კაბინა ტუალეტი | 4.95 |
| 3635 | კაბინა ესკალატორი | 17.10 |
| სულ: | | 214.85 |

**C** — 36-ე სართული, +111.600 დონე

ტუალეტების მარბენალები

| № | ოთახის სახელწოდება | მ2 |
|---|---|---|
| 1 | საერთაშორისო ფართი | 1411.80 |
| 2 | საერთაშორისო ფართი | 1038.70 |
| 3 | ოთახებზეული ფართი | 214.85 |
| 4 | მ.შ. 30 ადამიანიანი ფართი | 1192.90 |
| | | |

### საერთო ტუნელური მარნისებური

#### 36-ე სართული

**A-C** — ბლოკი, ნიშნულზე +111.600

| № | ოთახის სახელწოდება | მ2 |
|---|---|---|
| 1 | საერთაშორისო ფართი | 3 035.10 |
| 2 | საერთაშორისო ფართი | 2 271.45 |
| 3 | ოთახებზეული ფართი | 433.15 |
| 4 | მ.შ. 30 ადამიანიანი ფართი | 2 583.80 |
| 5 | ბინაზეული ტერიტორია | ბლ.A-C 56 ბინა |

ტიპიური ატრიუმები

- ფიქსირებული
- ღია ფანჯარა
- 20 სმ ბეტონის კედელი
- 10 სმ ბეტონის კედელი
- ფიბროკედელი
- +0,000 ნიშნულები
- 1/A ფერდი
- 00.00 მ2 ანრიფები
- ბინის ანრიფები

ნიშნულები

+0,00(+3.30)

ზღვიერთიანი ნიშნული

| დამპროექტებელი | ქვეკონტრაქტორები |
|---|---|
| შპს "ბეჭმი საინჟინრო" (445985210) საპროექტო ფირმა, ბინამშენებლობა, ტერიტორიების მოწყობა | შპს "ბეჭმი" (245222062) საპროექტო ფირმა, ბინამშენებლობა, ტერიტორიების მოწყობა |

სარეგისტრაციო ნომერი

ფიზიკური ან იურიდიული პირების სახელი

ეროვნული ბანკის მ.პ.ნ.

ხ.ა. 05.24.09.180

ნაგებობა

არქიტექტურული ნაწილი

ნაგებობა ტიპიური

ბლოკი +111.600 ნიშნულზე

36-ე სართული

| ფორმატი | A-0 | სიმაღლე | ა/ფ |
|---|---|---|---|
| მასშტაბი | 1:200 | თარიღი | 2024 |
| ფურცლები | №ბ-36 | ფაქსი | №Lay/No |

| | | |
|---|---|---|
| მთავარი არქიტექტორი | ა.ბაბანაძე | |
| არ. ხელმძღვანელი | მ. ბაბანაძე | |
| არ. ინჟინერი | ა.ბაბანაძე | |
| არქიტექტორი | მ.ალფანაძე | |
| არქიტექტორი | ნ. ალფანაძე | |