გეგმა ნიშნულზე +114.700

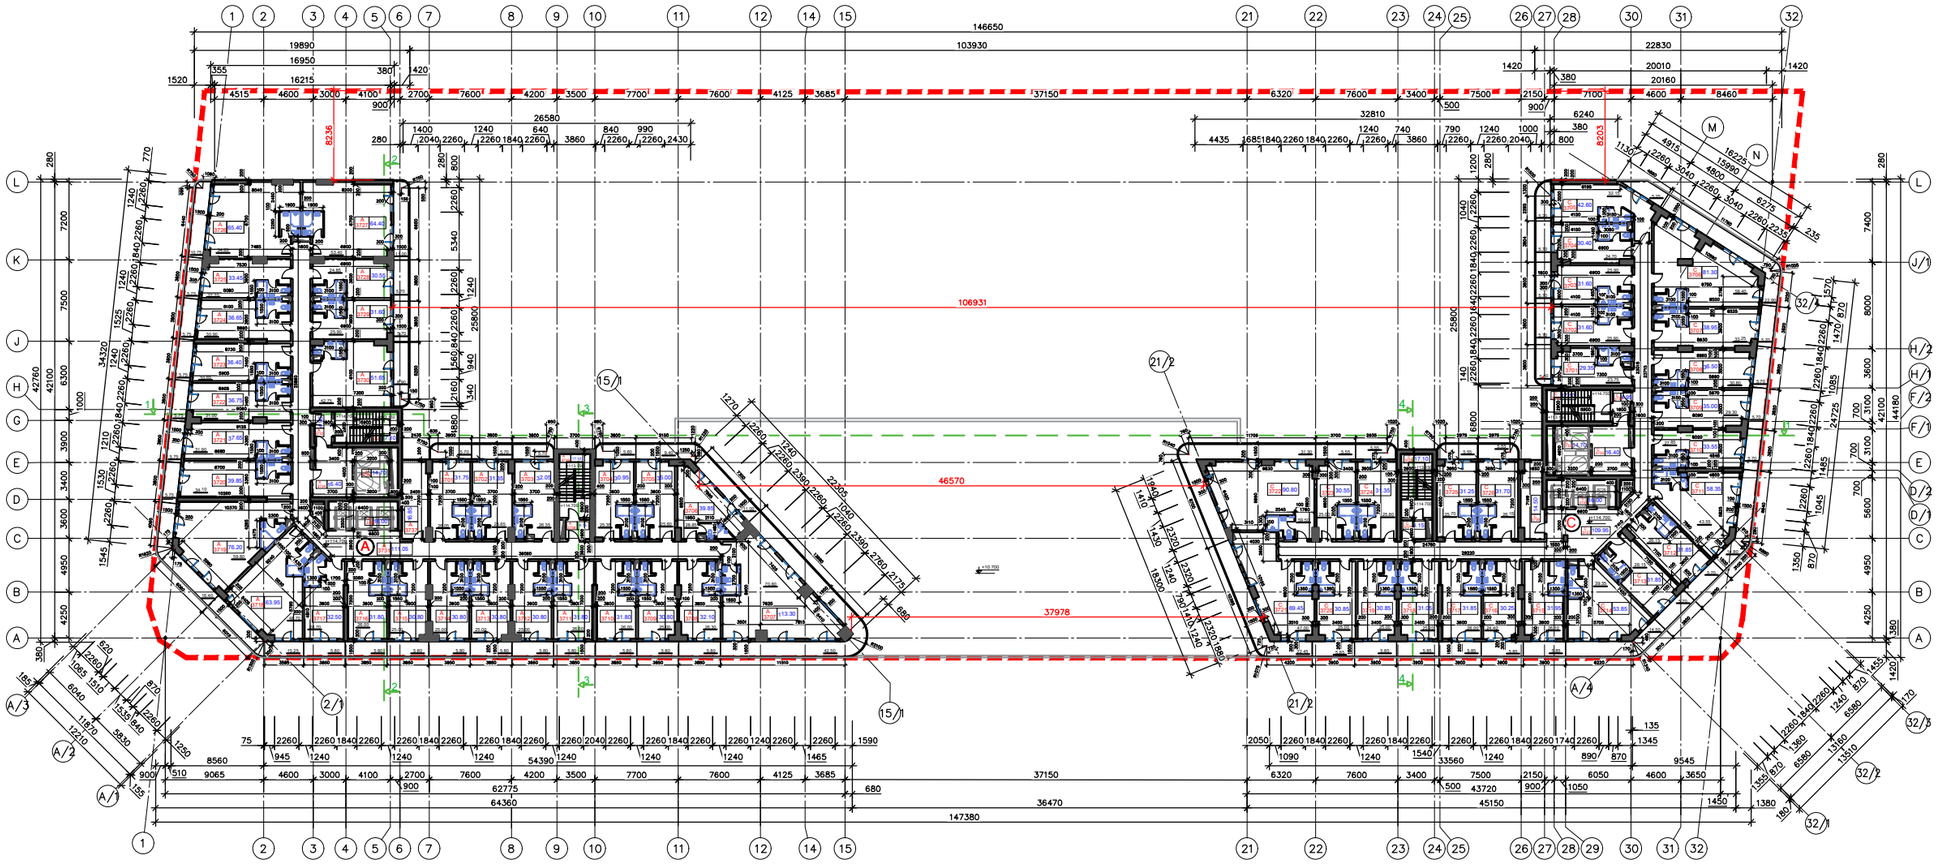

ავეჯის განლაგების გეგმა ნიშნულზე +114.700

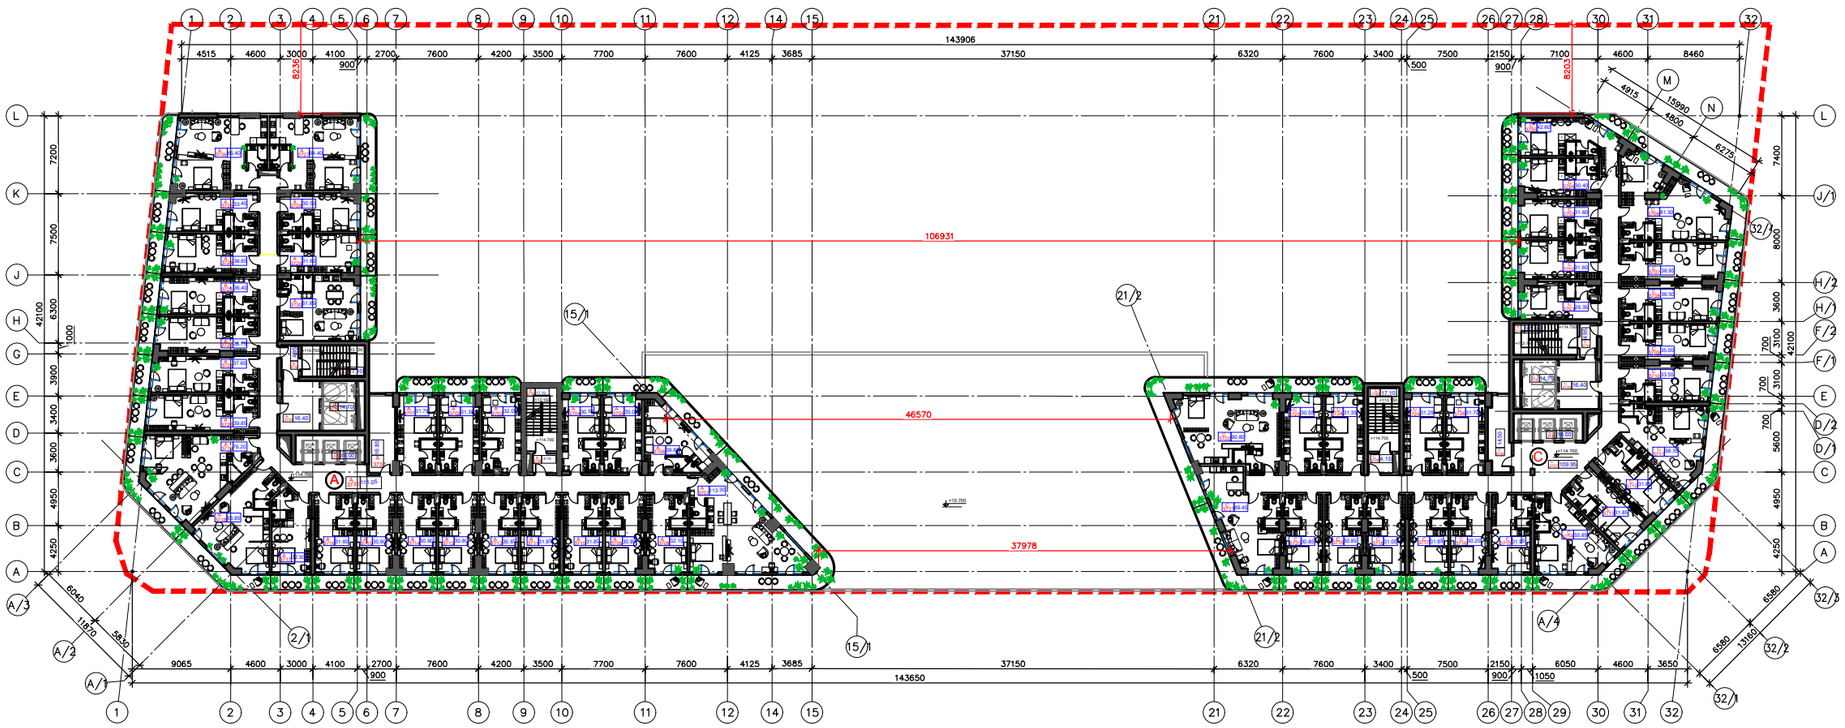

გეგმა +114.700 ნიშნული

37-ე სართული

A — 37-ე სართული +114.700 დონეზე

№ბინა	ფართი	საერთო ფართი
3701	26.05	31.75
3702	25.65	31.35
3703	26.35	32.05
3704	25.35	30.95
3705	25.60	35.00
3706	28.85	39.85
3707	70.80	113.30
3708	26.30	32.10
3709	25.00	30.80
3710	26.00	31.80
3711	26.00	31.80
3712	25.00	30.80
3713	25.00	30.80
3714	25.00	30.80
3715	25.00	30.80
3716	26.00	31.80
3717	26.70	32.50
3718	48.70	63.95
3719	59.80	76.20
3720	34.10	39.85
3721	31.90	37.65
3722	31.00	36.75
3723	30.65	36.40
3724	30.90	36.65
3725	27.70	33.45
3726	54.65	65.40
3727	53.40	64.40
3728	24.85	30.55
3729	25.90	31.60
3730	42.75	51.65
სულ	980.95	1232.75

A — 37-ე სართული +114.700 დონეზე

№	ფასადის ელემენტი	ფართი
3731	ფანჯარა	111.05
3732	კედლის ტიპი1ა	4.95
3733	კედლის ტიპი2ბ	17.10
3734	რეზervული ტიპი1ა	16.40
3735	რეზervული ტიპი1ბ	14.70
3736	რეზervული ტიპი2ა	16.00
3737	ტიპიური ბინის შესასვლელი	16.85
3738	კედლის ტიპი1ბ	4.15
3739	კედლის ტიპი2ბ	17.10
სულ:		218.30

A — 37-ე სართული +114.700 დონეზე

№	ფასადის ელემენტი	ფართი
1	საერთო ფართი შეადგინა	1623.30
2	საერთო ფართი შეადგინა	1232.75
3	რეზervული ფართი	218.30
4	ან 90 ფასადის ფართი	1390.90

A

კედელი. ნიშნული +114.700

C — 37-ე სართული +114.700 დონეზე

№ბინა	ფართი	საერთო ფართი
3701	23.75	29.35
3702	25.90	31.60
3703	25.90	31.60
3704	24.70	30.40
3705	32.15	5.20 / 5.25 / 42.60
3706	58.40	22.90 / 81.30
3707	33.25	38.95
3708	30.80	36.50
3709	29.30	35.00
3710	27.85	33.55
3711	43.55	14.80 / 58.35
3712	26.15	31.85
3713	26.15	31.85
3714	39.35	14.50 / 53.85
3715	26.10	31.95
3716	24.40	30.25
3717	26.00	31.85
3718	25.20	31.05
3719	25.00	30.85
3720	25.00	30.85
3721	47.00	22.45 / 69.45
3722	59.50	31.35 / 90.80
3723	25.00	5.55 / 30.55
3724	25.80	5.55 / 31.35
3725	25.70	5.55 / 31.25
3726	26.15	5.55 / 31.70
სულ:	808.05	230.65 / 1038.70

C — 37-ე სართული +114.700 დონეზე

№	ფასადის ელემენტი	ფართი
3727	ფანჯარა	109.95
3728	კედლის ტიპი1ა	4.15
3729	კედლის ტიპი2ბ	17.10
3730	ტიპიური ბინის შესასვლელი	14.50
3731	რეზervული ტიპი1ა	16.00
3732	რეზervული ტიპი1ბ	14.70
3733	რეზervული ტიპი2ბ	16.40
3734	კედლის ტიპი1ბ	4.95
3735	კედლის ტიპი2ბ	17.10
სულ:		214.85

C — 37-ე სართული +114.700 დონეზე

№	ფასადის ელემენტი	ფართი
1	საერთო ფართი შეადგინა	1411.80
2	საერთო ფართი შეადგინა	1038.70
3	რეზervული ფართი	214.85
4	ან 90 ფასადის ფართი	1192.90

C

კედელი. ნიშნული +114.700

საერთო ტიპიური ბინების ფართები

37-ე სართული

A-C კედელი. ნიშნული +114.700

№	ფასადის ელემენტი	ფართი
1	საერთო ფართი შეადგინა	3 035.10
2	საერთო ფართი შეადგინა	2 271.45
3	რეზervული ფართი	433.15
4	ან 90 ფასადის ფართი	2 583.80
5	ბინების რაოდენობა	56 ბინა

ასონომეტრი აღნიშვნები

- ფიქსირებული
- ღია სტვენი
- 20 სმ ბეტონის კედელი
- 10 სმ ბეტონის კედელი
- ფანჯრები
- +0,000 ნიშნული
- 1/A ღერძები
- 00.00 ფრ აღნიშვნა
- ბინის აღნიშვნა

ბინის ფრ

+0,00(+3.30)

ასაფრენი ბილიკის ნიშნული

შპალერი	ფანჯრების ტიპები
ფერი 7020 სანტრო (44595C20) სამაღრესიოების ნაბეჭდი, ბინიერ ტიპიური ბინა ტ.N7	ფერი "ნაცრ" (24522G62) სამაღრესიოების ნაბეჭდი, ბინიერ ტიპიური ბინა ტ.N2

ინოვაციური-მოდელირება

ფრანკლინ ბინიერ სამოთხეობიერი სასწავლო ფიზიკოლოგიის ტ.N13 ნ.6 05.24.08.180

ნაგებობა

ეროვნული ბიბლიოთეკა

ნაგებობა - +114.700 დონეზე

37-ე სართული

შეფასებულ	A-0	სიმაღლე	3ტ
მასშტაბი	1:200	თარიღი	2024
შეფასება	№0-37	ფაილის	N6.pln

შეფასებულ	ა.ბაბანაძე	
ექ. ხელმძღვანელი	მ. ბაბანაძე	
ექ. ინჟინერი	ა.ბაბანაძე	
არქიტექტორი	ბ.ბაბანაძე	
არქიტექტორი	ნ. ბარნოვაძე	