გეგმა ნიშნულზე +117.800

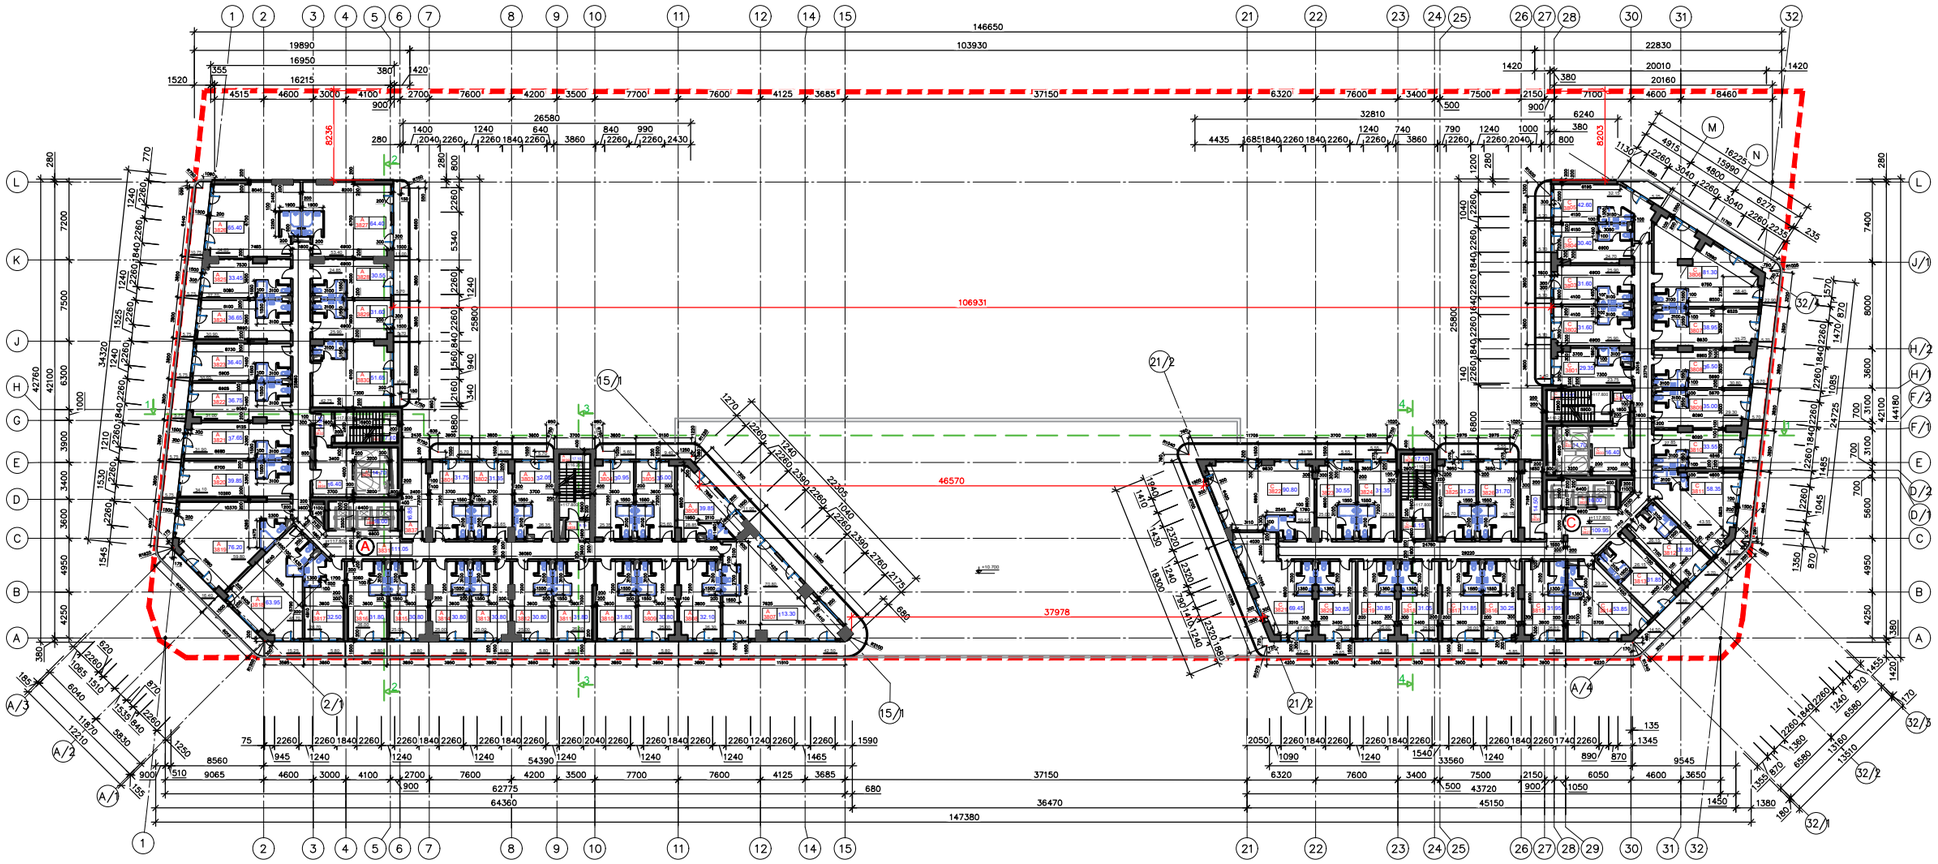

ავეჯის განლაგების გეგმა ნიშნულზე +117.800

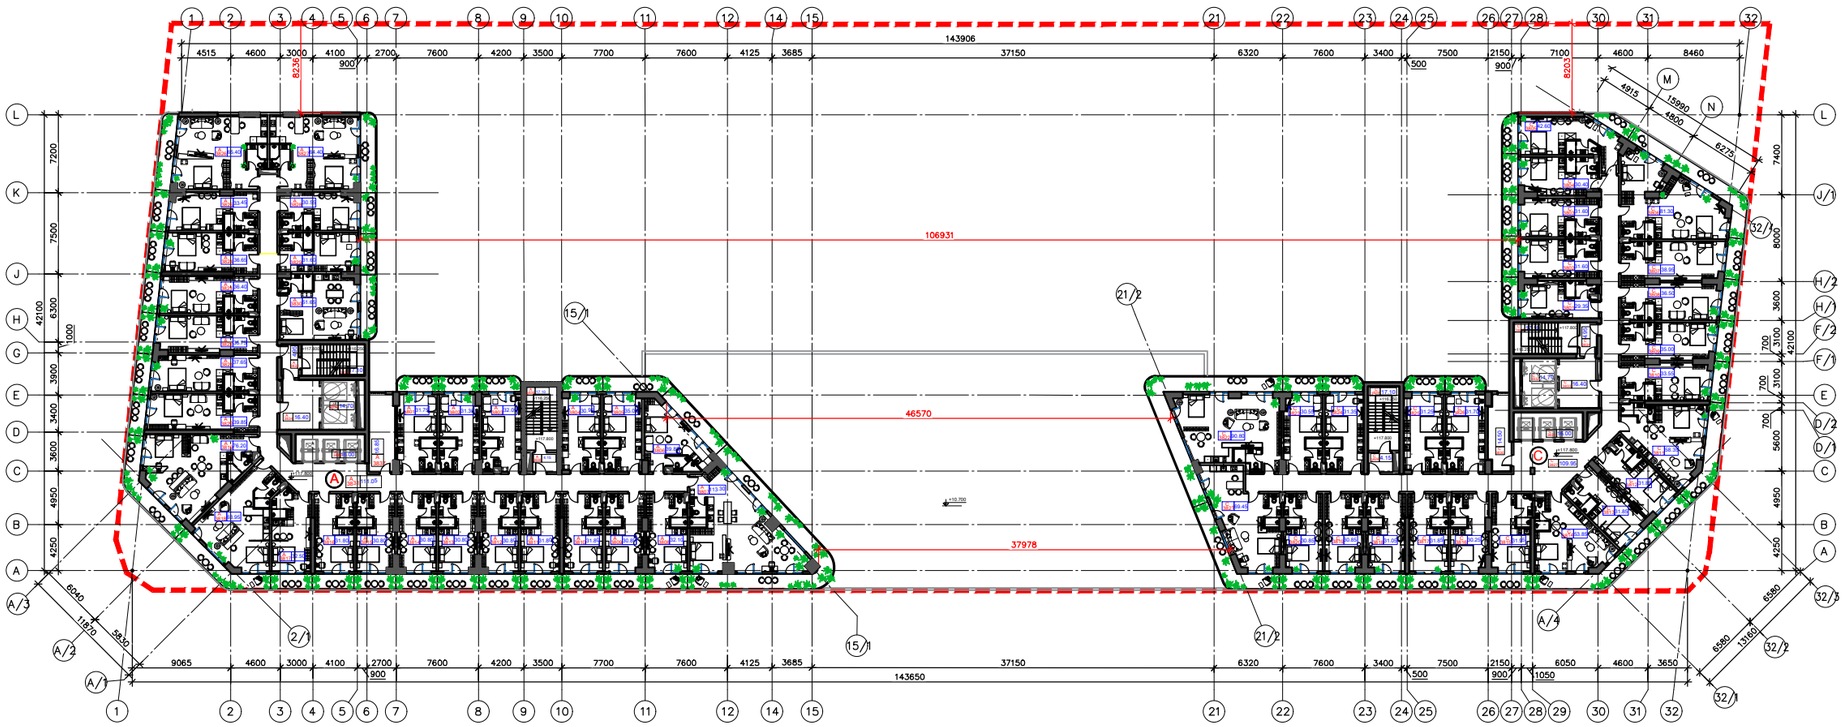

გეგმა +117.800 ნიშნულზე

38-ე სართული

A კვლევა. მე-3 სართული +117.800 ფრაგმენტი

ნახაზებსაწერი ფართები

№	მ2	მ2	ჯამი მ2
3801	26.05	5.70	31.75
3802	25.65	5.70	31.35
3803	26.35	5.70	32.05
3804	25.35	5.60	30.95
3805	25.60	9.40	35.00
3806	28.85	11.00	39.85
3807	70.80	42.50	113.30
3808	26.30	5.80	32.10
3809	25.00	5.80	30.80
3810	26.00	5.80	31.80
3811	26.00	5.80	31.80
3812	25.00	5.80	30.80
3813	25.00	5.80	30.80
3814	25.00	5.80	30.80
3815	25.00	5.80	30.80
3816	26.00	5.80	31.80
3817	26.70	5.80	32.50
3818	48.70	15.25	63.95
3819	59.80	16.40	76.20
3820	34.10	5.75	39.85
3821	31.90	5.75	37.65
3822	31.00	5.75	36.75
3823	30.65	5.75	36.40
3824	30.90	5.75	36.65
3825	27.70	5.75	33.45
3826	54.65	10.75	65.40
3827	53.40	11.00	64.40
3828	24.85	5.70	30.55
3829	25.90	5.70	31.60
3830	42.75	8.90	51.65
სულ	980.95	251.80	1232.75

A კვლევა. მე-3 სართული +117.800 ფრაგმენტი

წმენდითი ფართები

№	დასახელება	მ2
3831	ტუალეტი	111.05
3832	კიბის ტამბამბი	4.95
3833	კიბის ესკალატორი	17.10
3834	რეზервის ტამბამბი	16.40
3835	რეზервის წამყანი	14.70
3836	რეზервის წამყანი	16.00
3837	ტაბამბამბის ფართი	16.85
3838	კიბის ტამბამბი	4.15
3839	კიბის ესკალატორი	17.10
სულ:		218.30

A კვლევა. მე-3 სართული +117.800 ფრაგმენტი

ტაბამბამბის მარბენალები

№	დასახელება	მ2
1	საერთაშორისო ფართი	1623.30
2	საერთაშორისო ფართი	1232.75
3	წმენდითი ფართი	218.30
4	ა-ბ 90 ფრანგული ფართი	1390.90

A

კვლევა. ნიშნულზე +117.800

C კვლევა. მე-3 სართული +117.800 ფრაგმენტი

ნახაზებსაწერი ფართები

№	მ2	მ2	ჯამი მ2
3801	23.75	5.60	29.35
3802	25.90	5.70	31.60
3803	25.90	5.70	31.60
3804	24.70	5.70	30.40
3805	32.15	5.20 / 5.25	42.60
3806	58.40	22.90	81.30
3807	33.25	5.70	38.95
3808	30.80	5.70	36.50
3809	29.30	5.70	35.00
3810	27.85	5.70	33.55
3811	43.55	14.80	58.35
3812	26.15	5.70	31.85
3813	26.15	5.70	31.85
3814	39.35	14.50	53.85
3815	26.10	5.85	31.95
3816	24.40	5.85	30.25
3817	26.00	5.85	31.85
3818	25.20	5.85	31.05
3819	25.00	5.85	30.85
3820	25.00	5.85	30.85
3821	47.00	22.45	69.45
3822	59.50	31.35	90.80
3823	25.00	5.55	30.55
3824	25.80	5.55	31.35
3825	25.70	5.55	31.25
3826	26.15	5.55	31.70
სულ:	808.05	230.65	1038.70

C კვლევა. მე-3 სართული +117.800 ფრაგმენტი

წმენდითი ფართები

№	დასახელება	მ2
3827	ტუალეტი	109.95
3828	კიბის ტამბამბი	4.15
3829	კიბის ესკალატორი	17.10
3830	ტაბამბამბის ფართი	14.50
3831	რეზервის წამყანი	16.00
3832	რეზервის წამყანი	14.70
3833	რეზервის ტამბამბი	16.40
3834	კიბის ტამბამბი	4.95
3835	კიბის ესკალატორი	17.10
სულ:		214.85

C კვლევა. მე-3 სართული +117.800 ფრაგმენტი

ტაბამბამბის მარბენალები

№	დასახელება	მ2
1	საერთაშორისო ფართი	1411.80
2	საერთაშორისო ფართი	1038.70
3	წმენდითი ფართი	214.85
4	ა-ბ 90 ფრანგული ფართი	1192.90

C

კვლევა. ნიშნულზე +117.800

A-C კვლევა. ნიშნულზე +117.800

№	დასახელება	მ2
1	საერთაშორისო ფართი	3 035.10
2	საერთაშორისო ფართი	2 271.45
3	წმენდითი ფართი	433.15
4	ა-ბ 90 ფრანგული ფართი	2 583.80
5	ბინადრის ტერიტორია	56 ბინა

A-C

ინტერიერის აღნიშვნები

- რიგითობა
- ტიპი ნომერი
- 20 სმ ბეტონის კედელი
- 10 სმ ბეტონის კედელი
- ფანჯრები
- +0,000 ნიშნულები
- 1/A ღერძები
- 00.00 მ2 აღნიშვნა
- ბინის აღნიშვნა

ბინიდან

+0,00(+3.30)

ბინიდან ნიშნულები

დამპროექტებელი	მშენებლობისა და ექსპლუატაციის ნებართვა
შპს "ბეგი" (445586250) ნაპირალისპირი, ბიზნესი, ბინიერი, ბინიერი, ბინიერი, ბ.147	შპს "ბეგი" (245222082) ნაპირალისპირი, ბიზნესი, ბინიერი, ბინიერი, ბ.142

ინჟინრული მონაცემები

ობიექტის/ნაგებობის საინჟინრო-ტექნიკური სიმტკიცე

მეორეხარისხა ტ.N3 ს.ტ 05.24.08.180

ნაგებობა

ინჟინრულ-ტექნიკური

ნახაზის დასახელება

ნაგებობა +117.800 ნიშნულზე 38-ე სართული

შეფასება	A-0	ნახაზის	ეტ
ნახაზის	1:200	თარიღი	2024
ფაილური	N60-38	ფაილი	N.dwfx

მენეჯერი	ა.ბაბანა	
არ. ხელმძღვანელი	მ. ბაბანაძე	
არ. ამხრული	ა.ნაბანა	
არქიტექტორი	მ.ალვანაძე	
არქიტექტორი	ნ. ალიფანაძე	