გეგმა ნიშნულზე 21.700

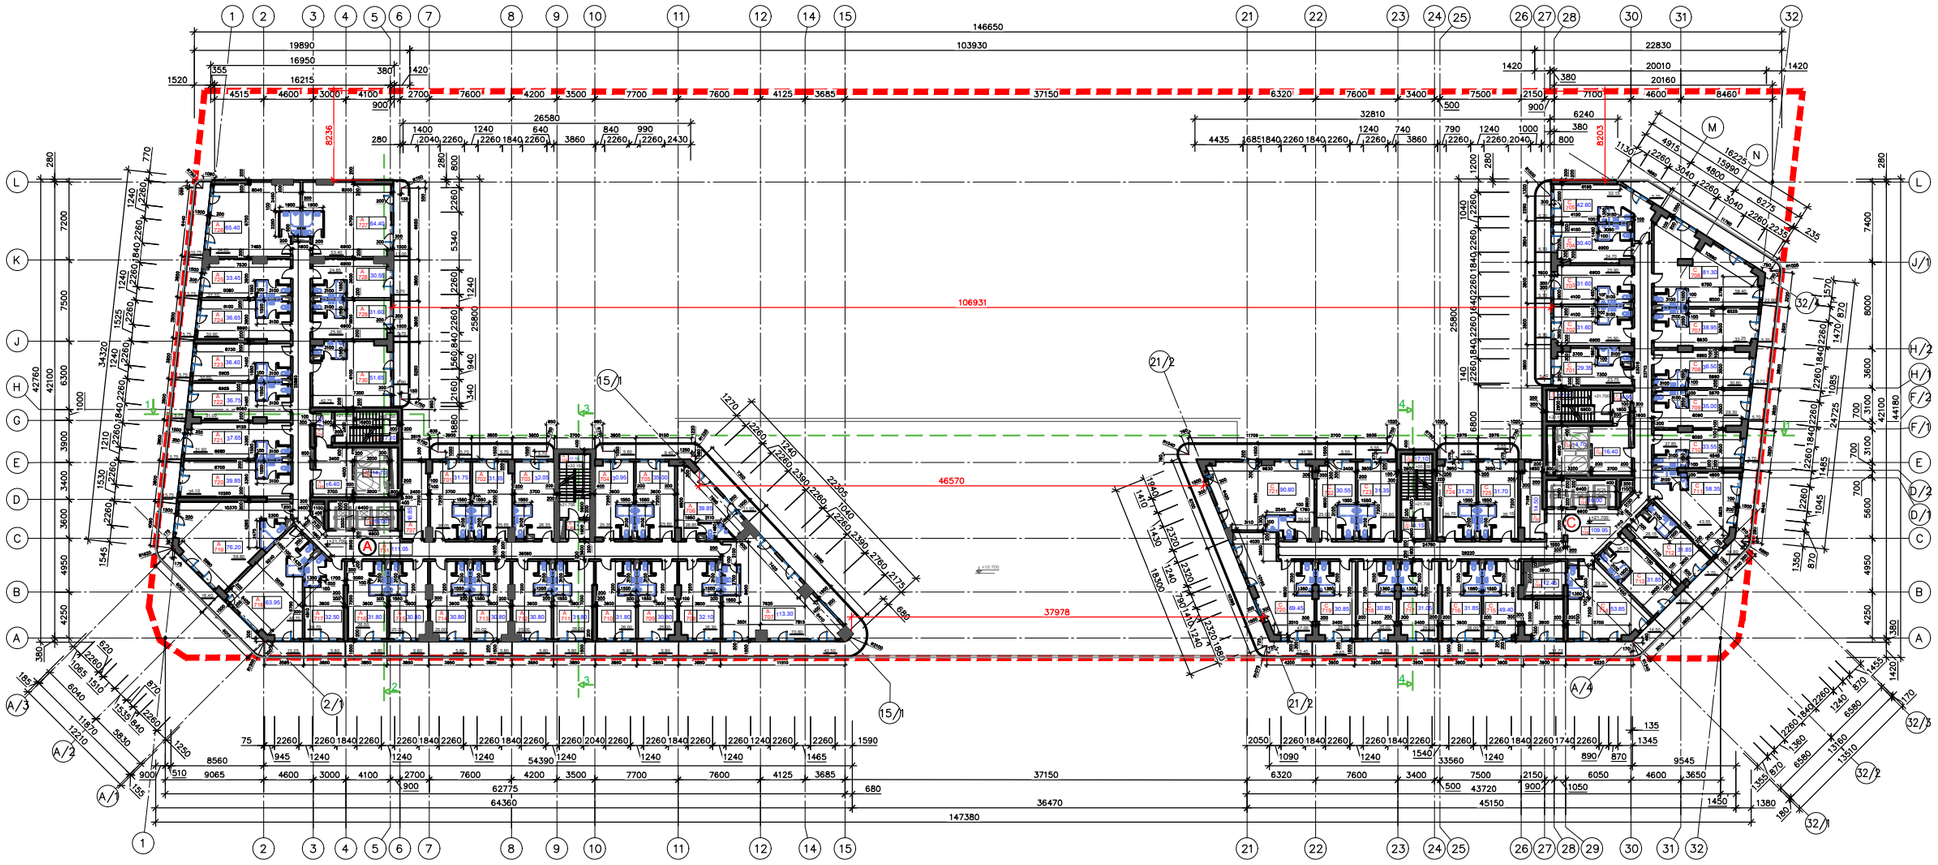

ავეჯის განლაგების გეგმა ნიშნულზე 21.700

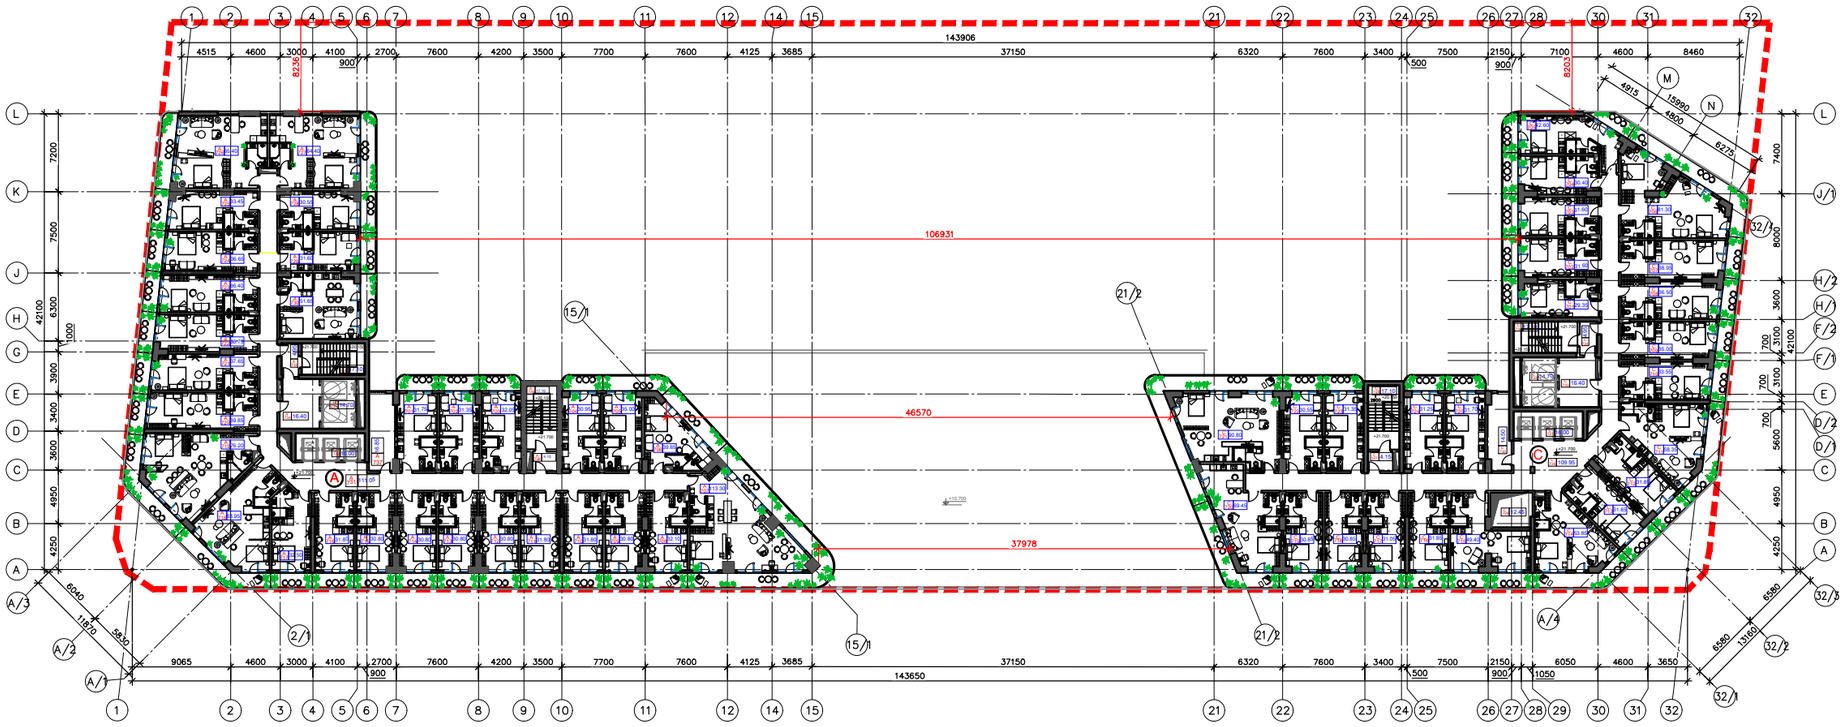

გეგმა ნიშნულზე +21.700

მე-7 სართული

A მდებარეობა: მე-7 სართული +21.700 ნიშნულზე

სანაცვლო ფართი

№	მ2	მ2	ჯამი მ2
701	26.05	5.70	31.75
702	25.65	5.70	31.35
703	26.35	5.70	32.05
704	25.35	5.60	30.95
705	25.60	9.40	35.00
706	28.85	11.00	39.85
707	70.80	42.50	113.30
708	26.30	5.80	32.10
709	25.00	5.80	30.80
710	26.00	5.80	31.80
711	26.00	5.80	31.80
712	25.00	5.80	30.80
713	25.00	5.80	30.80
714	25.00	5.80	30.80
715	25.00	5.80	30.80
716	26.00	5.80	31.80
717	26.70	5.80	32.50
718	48.70	15.25	63.95
719	59.80	16.40	76.20
720	34.10	5.75	39.85
721	31.90	5.75	37.65
722	31.00	5.75	36.75
723	30.65	5.75	36.40
724	30.90	5.75	36.65
725	27.70	5.75	33.45
726	54.65	10.75	65.40
727	53.40	11.00	64.40
728	24.85	5.70	30.55
729	25.90	5.70	31.60
730	42.75	8.90	51.65
სულ	980.95	251.80	1232.75

A

ბლოკი. ნიშნული +21.700

A მდებარეობა: მე-7 სართული +21.700 ნიშნულზე

ზარმაცი ზონები

№	დასახელება	მ2
731	ფოიერული	111.05
732	ჯიხურ ტამბამდე	4.95
733	ჯიხურ ეკიპირებ	17.10
734	ფიზიოზონ ტამბამდე	16.40
735	ფიზიოზონ შესასვლელი	14.70
736	ფიზიოზონ შესასვლელი	16.00
737	ტაბლეტების ზონიდან	16.85
738	ჯიხურ ტამბამდე	4.15
739	ჯიხურ ეკიპირებ	17.10
სულ:		218.30

A მდებარეობა: მე-7 სართული +21.700 ნიშნულზე

ტაბლეტების მომზადებელი

№	დასახელება	მ2
1	საერთიანი ფართი	1623.30
2	სანაცვლო ფართი	1232.75
3	ზარმაცი ზონები	218.30
4	ა-ბ 30 ტიპიური ფართი	1390.90

C მდებარეობა: მე-7 სართული +21.700 ნიშნულზე

სანაცვლო ფართი

№	მ2	მ2	ჯამი მ2
701	23.75	5.60	29.35
702	25.90	5.70	31.60
703	25.90	5.70	31.60
704	24.70	5.70	30.40
705	32.15	5.20/5.25	42.60
706	58.40	22.90	81.30
707	33.25	5.70	38.95
708	30.80	5.70	36.50
709	29.30	5.70	35.00
710	27.85	5.70	33.55
711	43.55	14.80	58.35
712	26.15	5.70	31.85
713	26.15	5.70	31.85
714	39.35	14.50	53.85
715	37.70	11.70	49.40
716	26.00	5.85	31.85
717	25.20	5.85	31.05
718	25.00	5.85	30.85
719	25.00	5.85	30.85
720	47.00	22.45	69.45
721	59.50	31.30	90.80
722	25.00	5.55	30.55
723	25.80	5.55	31.35
724	25.70	5.55	31.25
725	26.15	5.55	31.70
სულ	795.25	230.60	1025.85

C

ბლოკი. ნიშნული +21.700

C მდებარეობა: მე-7 სართული +21.700 ნიშნულზე

ზარმაცი ზონა

№	დასახელება	მ2
726	ფოიერული	109.95
727	ჯიხურ ტამბამდე	4.15
728	ჯიხურ ეკიპირებ	17.10
729	ფიზიოზონ შესასვლელი (ტანსაცმლიდან)	12.45
730	ტაბლეტების ზონიდან	14.50
731	ფიზიოზონ შესასვლელი	16.00
732	ფიზიოზონ შესასვლელი	14.70
733	ფიზიოზონ ტამბამდე	16.40
734	ჯიხურ ტამბამდე	4.95
735	ჯიხურ ეკიპირებ	17.10
სულ:		227.30

C მდებარეობა: მე-7 სართული +21.700 ნიშნულზე

ტაბლეტების მომზადებელი

№	დასახელება	მ2
1	საერთიანი ფართი	1411.80
2	სანაცვლო ფართი	1025.85
3	ზარმაცი ზონა	227.30
4	ა-ბ 30 ტიპიური ფართი	1180.90

სპორტული ტანსაცმელი

- ფიზიოზონა
- ინ ს ფეხი
- 20 სმ ბეტონის კედელი
- 10 სმ ბეტონის კედელი
- ფანჯარა
- +0,000 ნიშნული
- 1/A ღერძი
- 00.00 მ2 ანრიფვა
- ბლოკის ანრიფვა

ბინის ნომერი

+0,00(+3.30) აბსოლუტური ნიშნული

დამპროექტებელი	ინჟინერიული ბიუროები
შპს "ბეგი ბაბენი" (445916310) სამშენებლო ბიუროს ინჟინერ, არქიტექტორ ბ.ბაბენ	შპს "ბოლი" (246522062) სამშენებლო ბიუროს ინჟინერ, არქიტექტორ ლ.ბ.N2

არქიტექტორ-დიზაინერი

ფიზიკურ-ტექნიკის სამუშაოების ხელმძღვანელი

ელექტრომომარაგების ინჟინერ-ტექნიკოსი ხელმძღვანელი

ლ.ბ. 05.24.08.180

ინჟინერი

სანიტარიული ინჟინერ-ტექნიკოსი

ნიმუშის დასახელება

ნიმუშის - 21.700 ნიშნულზე მე-7 სართული

ფორმატი	A-0	სიმაღლე	ა/ნ
მასშტაბი	1:200	თარიღი	2024
ფურცლები	№ა-7	ფაილის	№Ca_ny/No

ფირმის ხელმძღვანელი	ა.ბაბენი	
სარ. ინჟინერ-არქიტექტორი	ბ.ბაბენი	
სარ. ინჟინერი	ა.ბაბენი	
არქიტექტორი	ბ.ბაბენი	
არქიტექტორი	ნ.ბერიშვილი	

საპროექტო ტექნიკურიდან მასალებისეული

მე-7 სართული

A-C ბლოკის. ნიშნული +21.700

№	დასახელება	მ2
1	საერთიანი ფართი	3 035.10
2	სანაცვლო ფართი	2 258.60
3	ზარმაცი ზონა	445.60
4	ა-ბ 30 ტიპიური ფართი	2571.80
5	ბინების ტიპოლოგია	55 ბინა